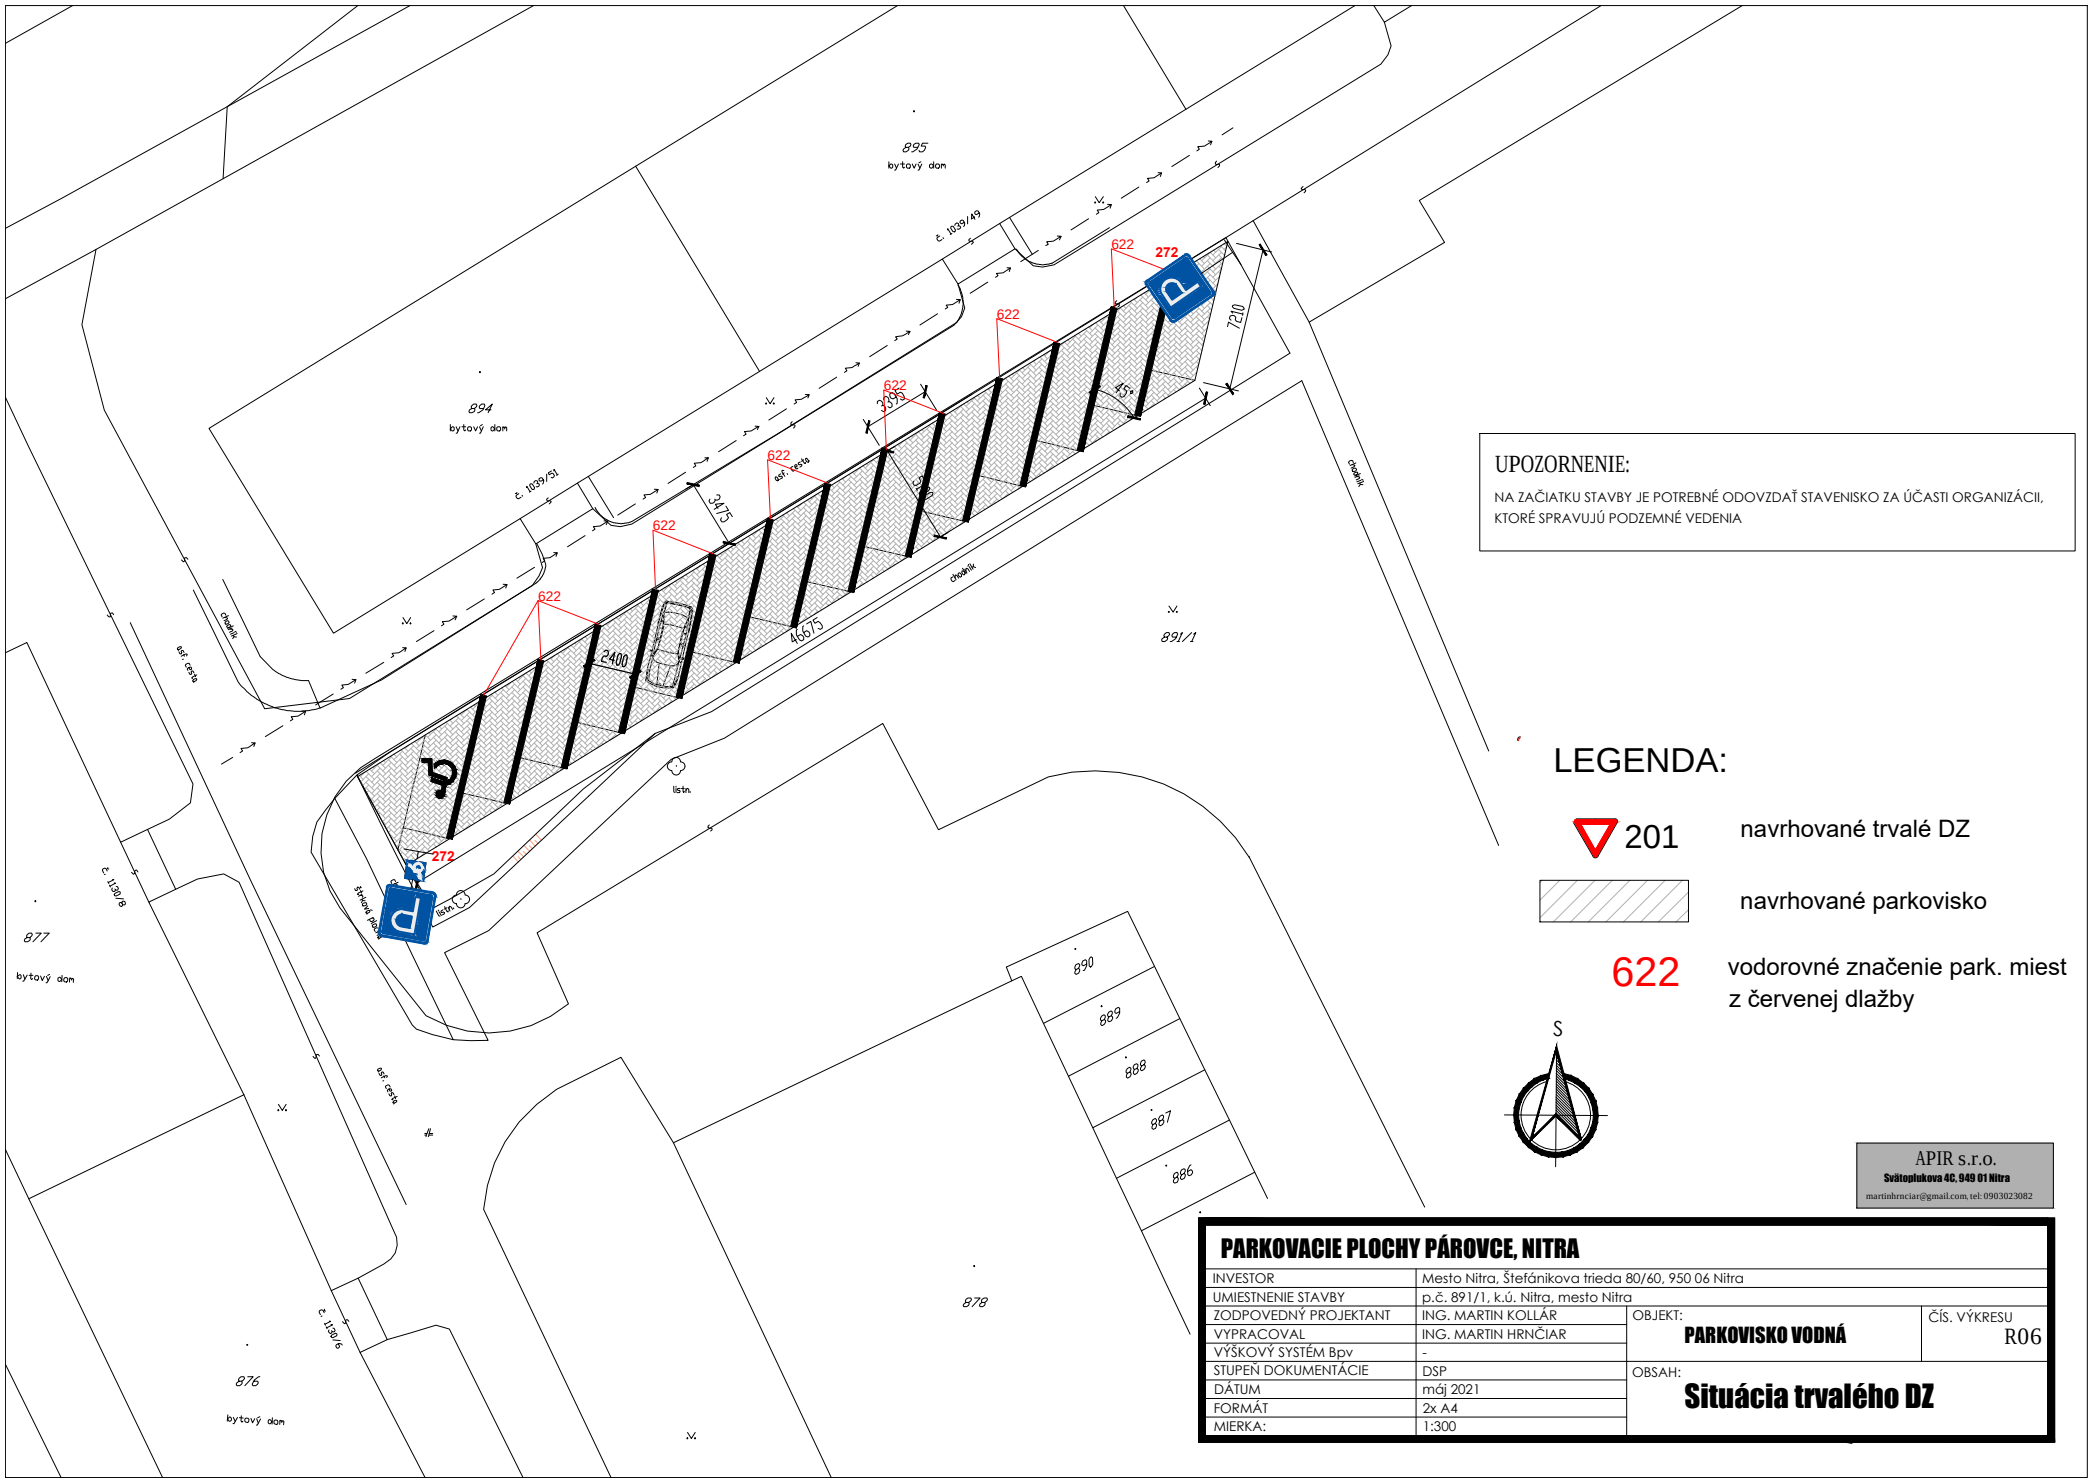

UPOZORNENIE:

NA ZAČIATKU STAVBY JE POTREBNÉ ODOVZDAŤ STAVENISKO ZA ÚČASTI ORGANIZÁCII, KTORÉ SPRAVUJÚ PODZEMNÉ VEDENIA

LEGENDA:

- 201 — navrhované trvalé DZ
- navrhované parkovisko
- 622 — vodorovné značenie park. miest z červenej dlažby

S

APIR s.r.o.
Svätoplukova 4C, 949 01 Nitra
martinhrnciar@gmail.com, tel: 0903023082

PARKOVACIE PLOCHY PÁROVCE, NITRA

INVESTOR	Mesto Nitra, Štefánikova trieda 80/60, 950 06 Nitra		
UMIESTNENIE STAVBY	p.č. 891/1, k.ú. Nitra, mesto Nitra		
ZODPOVEDNÝ PROJEKTANT	ING. MARTIN KOLLÁR	OBJEKT:	ČÍS. VÝKRESU
VYPRACOVAL	ING. MARTIN HRNČIAR	**PARKOVISKO VODNÁ**	R06
VÝŠKOVÝ SYSTÉM Bpv	-		
STUPEŇ DOKUMENTÁCIE	DSP	OBSAH:	
DÁTUM	máj 2021	**Situácia trvalého DZ**	
FORMÁT	2x A4		
MIERKA:	1:300		