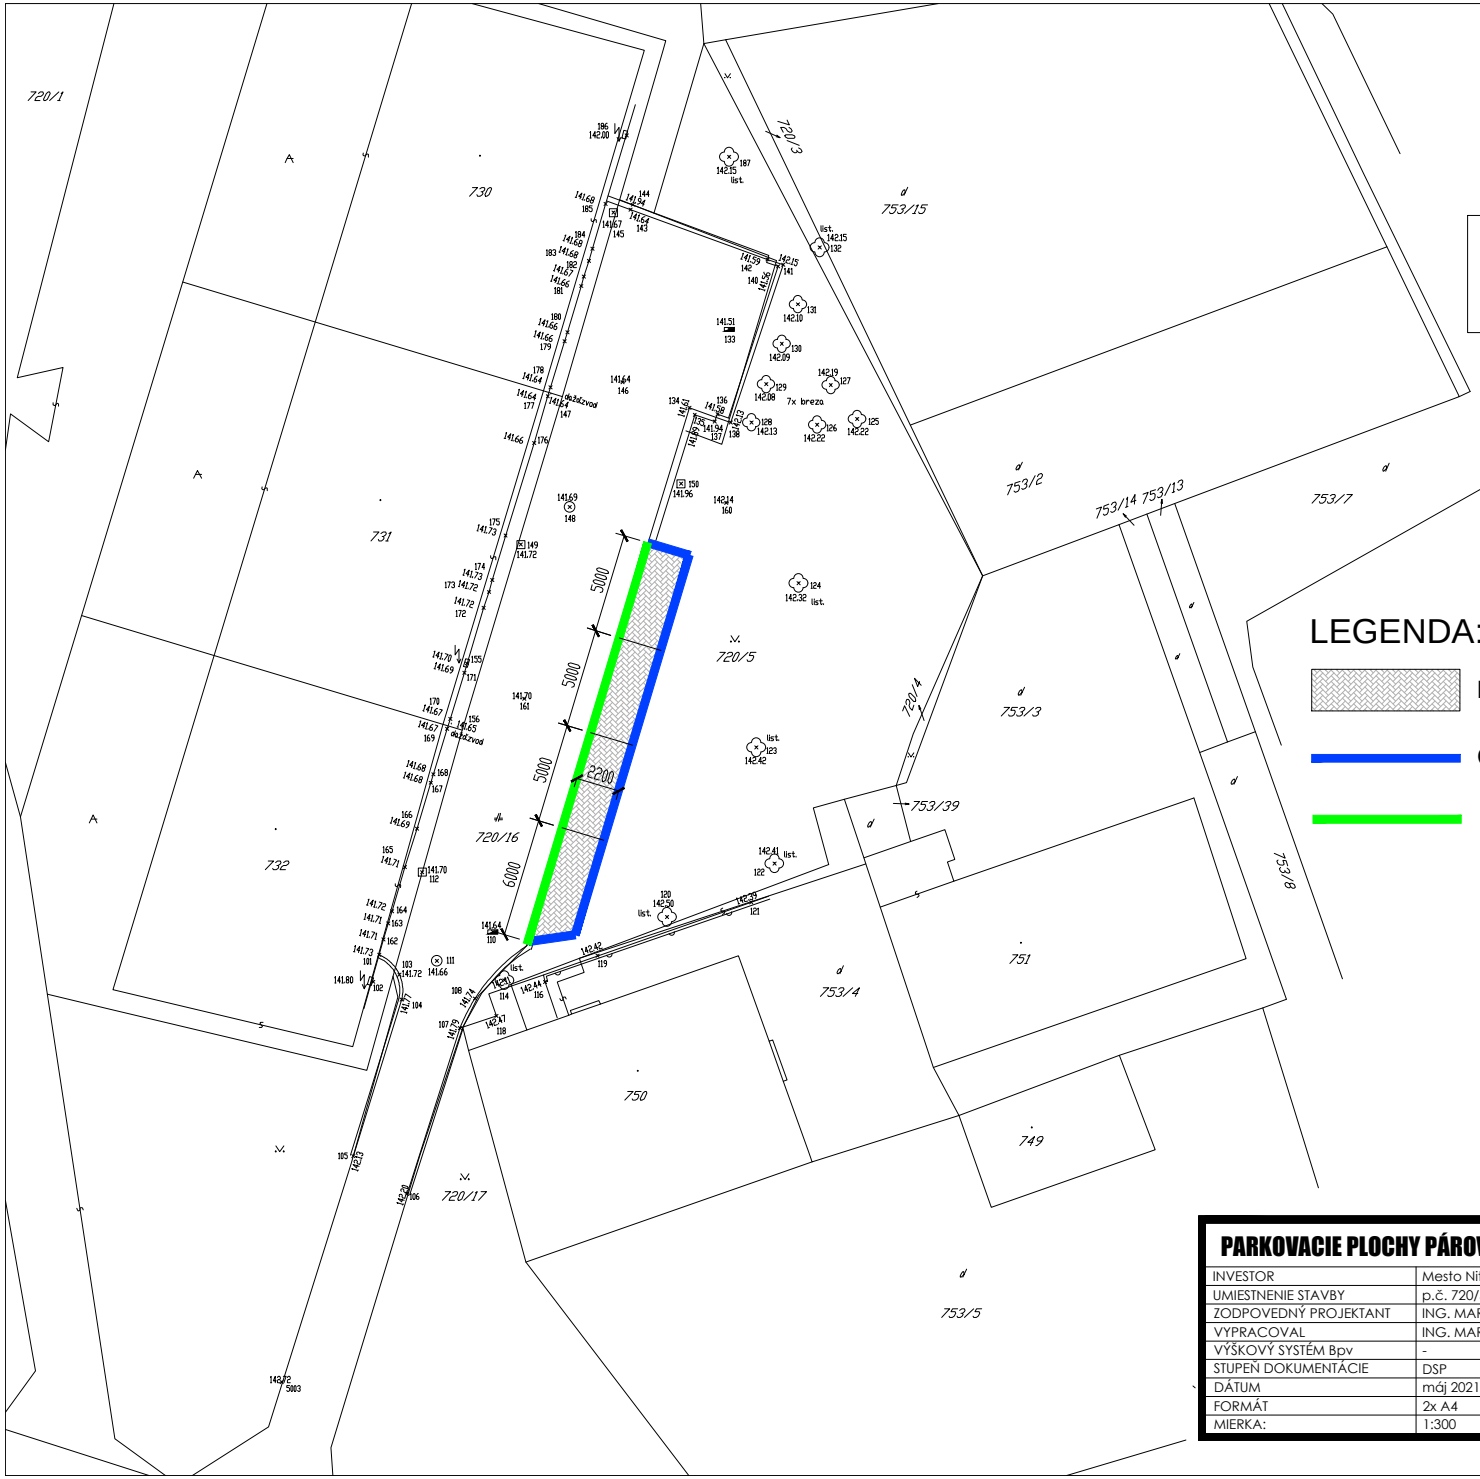

UPOZORNENIE:

NA ZAČIATKU STAVBY JE POTREBNÉ ODOVZDAŤ STAVENISKO ZA ÚČASTI ORGANIZÁCII, KTORÉ SPRAVUJÚ PODZEMNÉ VEDENIA

LEGENDA:

- Betónová dlažba sivá 45,0 m2
- Cestný betónový obrubník so skosením 15/26 - 25 bm
- Cestný betónový obrubník bez skosenia 15/26 obrubník zapustený - 21 bm

S

APIR s.r.o.
Svätoplukova 4C, 949 01 Nitra
martinhrnciar@gmail.com, tel: 0903023082

PARKOVACIE PLOCHY PÁROVCE, NITRA

INVESTOR	Mesto Nitra, Štefánikova trieda 80/60, 950 06 Nitra		
UMIESTNENIE STAVBY	p.č. 720/5, k.ú. Nitra, mesto Nitra		
ZODPOVEDNÝ PROJEKTANT	ING. MARTIN KOLLÁR	OBJEKT: **PARKOVISKO STAVBÁRSKA**	ČÍS. VÝKRESU R04
VYPRACOVAL	ING. MARTIN HRNČIAR		
VÝŠKOVÝ SYSTÉM Bpv	-		
STUPEŇ DOKUMENTÁCIE	DSP	OBSAH: **Výkaz plôch**	
DÁTUM	máj 2021		
FORMÁT	2x A4		
MIERKA:	1:300		