


PÔDORYS 1.NADZEMNÉHO PODLAŽIA

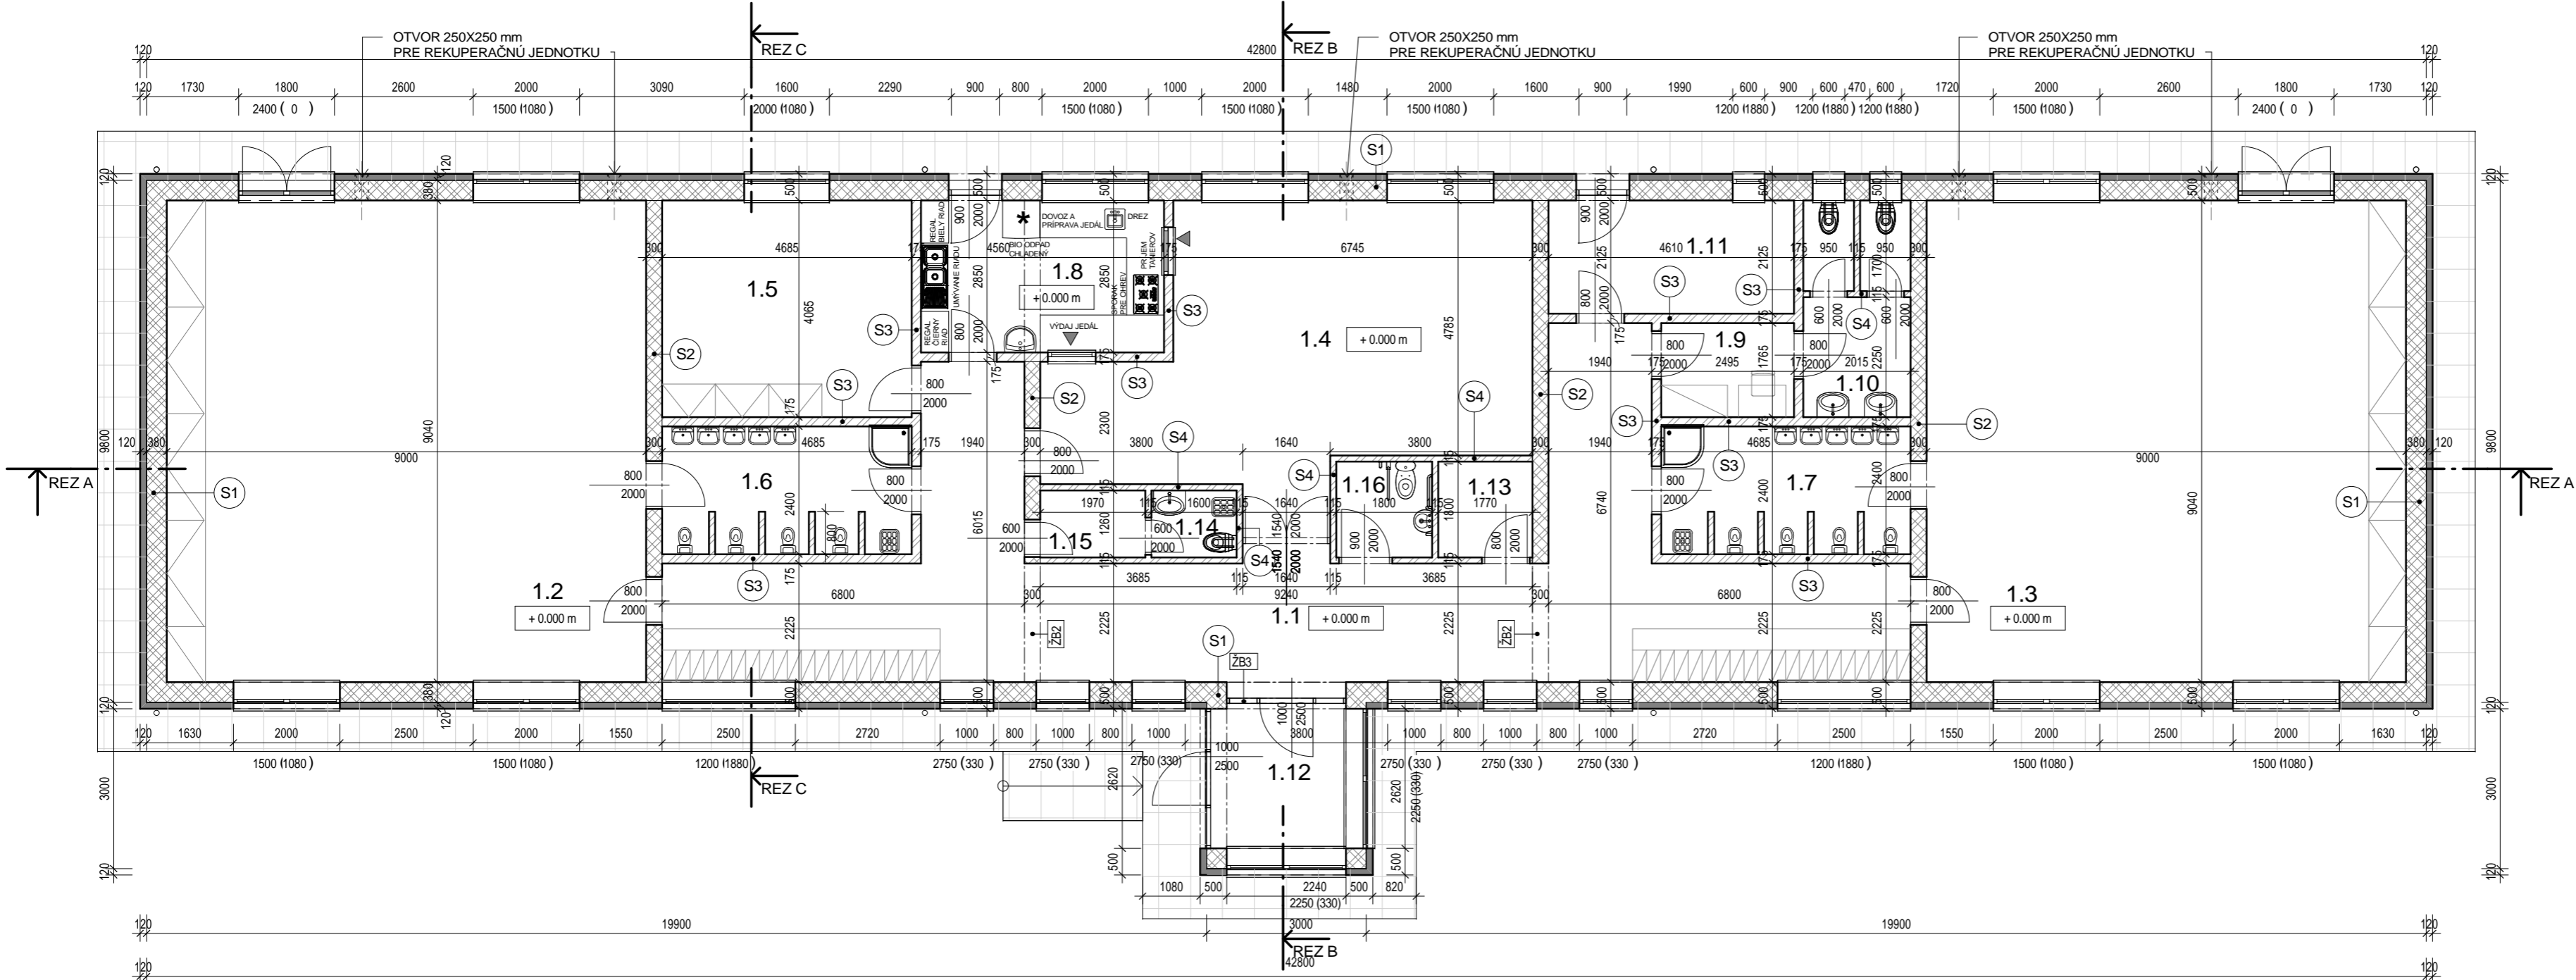


LEGENDA MATERIÁLOV:

- S1 - OBVODOVÉ MURIVO CELK. HR. 500 mm Z KERAMICKÝCH TEHÁL POROTHERM PROFI 38 NA LEPIACU MALTU POROTHERM /HR. 380 mm/ A ZATEPLENIE MINERÁLNOU VLNOU HR. 120 mm
- S2 -VNÚTORNÉ NOSNÉ MURIVO HR. 300 mm Z KERAMICKÝCH TEHÁL POROTHERM PROFI 30 NA LEPIACU MALTU POROTHERM
- S3 -VNÚTORNÉ PRIEČKOVÉ MURIVO HR. 175 mm Z KERAMICKÝCH TEHÁL POROTHERM PROFI 17,5 NA LEPIACU MALTU POROTHERM
- S4 - VNÚTORNÉ PRIEČKOVÉ MURIVO HR. 115 mm Z KERAMICKÝCH TEHÁL POROTHERM PROFI 11,5 NA LEPIACU MALTU POROTHERM

LEGENDA MIESTNOSTI					
Č.M.	NÁZOV	PLOCHA	POVRCH PODLAHY	POVRCH STIEN	POVRCH STROPOV
1.1	CHODBA	68.88 m²	KERAMICKÁ DLAŽBA	VC OMIETKA	SADROKARTÓN
1.2	TRIEDA	81.36 m²	LAMINÁTOVÁ PODLAHA	VC OMIETKA	SADROKARTÓN
1.3	TRIEDA	81.36 m²	LAMINÁTOVÁ PODLAHA	VC OMIETKA	SADROKARTÓN
1.4	JEDÁLEŇ	41.24 m²	LAMINÁTOVÁ PODLAHA	VC OMIETKA	SADROKARTÓN
1.5	KANCELÁRIA	19.04 m²	LAMINÁTOVÁ PODLAHA	VC OMIETKA	SADROKARTÓN
1.6	UMÝVARKA	10.88 m²	KERAMICKÁ DLAŽBA	KERAMICKÝ OBKLAD	RBI SADROKARTÓN
1.7	UMÝVARKA	10.88 m²	KERAMICKÁ DLAŽBA	KERAMICKÝ OBKLAD	RBI SADROKARTÓN
1.8	KUCHYŇA	13.00 m²	KERAMICKÁ DLAŽBA	KERAMICKÝ OBKLAD	RBI SADROKARTÓN
1.9	ŠATŇA ZAMESTNANCI	4.40 m²	LAMINÁTOVÁ PODLAHA	VC OMIETKA	SADROKARTÓN
1.10	WC ZAMESTNANCI a UPRAŤOVAČKA	7.99 m²	KERAMICKÁ DLAŽBA	KERAMICKÝ OBKLAD	RBI SADROKARTÓN
1.11	TECHNICKÁ MIESTNOSŤ	9.80 m²	LAMINÁTOVÁ PODLAHA	VC OMIETKA	SADROKARTÓN
1.12	ZÁDVERIE	5.87 m²	KERAMICKÁ DLAŽBA	VC OMIETKA	SADROKARTÓN
1.13	SKLAD HRAČIEK	3.19 m²	KERAMICKÁ DLAŽBA	VC OMIETKA	SADROKARTÓN
1.14	WC KUCHARKA	2.02 m²	KERAMICKÁ DLAŽBA	KERAMICKÝ OBKLAD	RBI SADROKARTÓN
1.15	ŠATŇA KUCHÁR	2.48 m²	KERAMICKÁ DLAŽBA	VC OMIETKA	RBI SADROKARTÓN
1.16	WC IMOBILNÍ	3.24 m²			
		365.62 m²			

Tento výkres je originál a jeho kopírovanie bez súhlasu majiteľa je trestné podľa §21.odst. d) zákona č.383/1997 Z.z. ODYSEA c copyright:

Autor Projektu: ING.LADISLAV KOMJÁTHY Čínska 17 , 040 13 KOŠICE Slovenská republika tel: +412 (0)905 327 469 e-mail:odysea.projekt@gmail.com web: www.odysea-projekt.sk		Zodpovedný projektant:  Ing.Ladislav Komjathy autorizovaný stavebný inžinier	ALVEST MONT MIDDLE EAST s.r.o. Dopravná 12 , 040 01 KOŠICE Slovenská republika	Pečiatka: Sada: Formát: A 3 Číslo výkresu: D-02
Stavba:	MATERSKÁ ŠKÔLKA		Stupeň: Projekt pre stavebné povolenie a realizáciu	
Miesto:	VÍŤAZ		Dátum: OKTÓBER 2016	
Objekt:	SO-01 MATERSKÁ ŠKÔLKA		Časť: Stavebná	
Investor:	OBEC VÍŤAZ		Mierka: 1 : 100	
Diel:	D-Konštrukcie pozemných stavieb /ASR/		Názov Výkresu: PÔDORYS 1.NADZEMNÉHO PODLAŽIA	