


PÔDORYS ZÁKLADOV

M 1:100

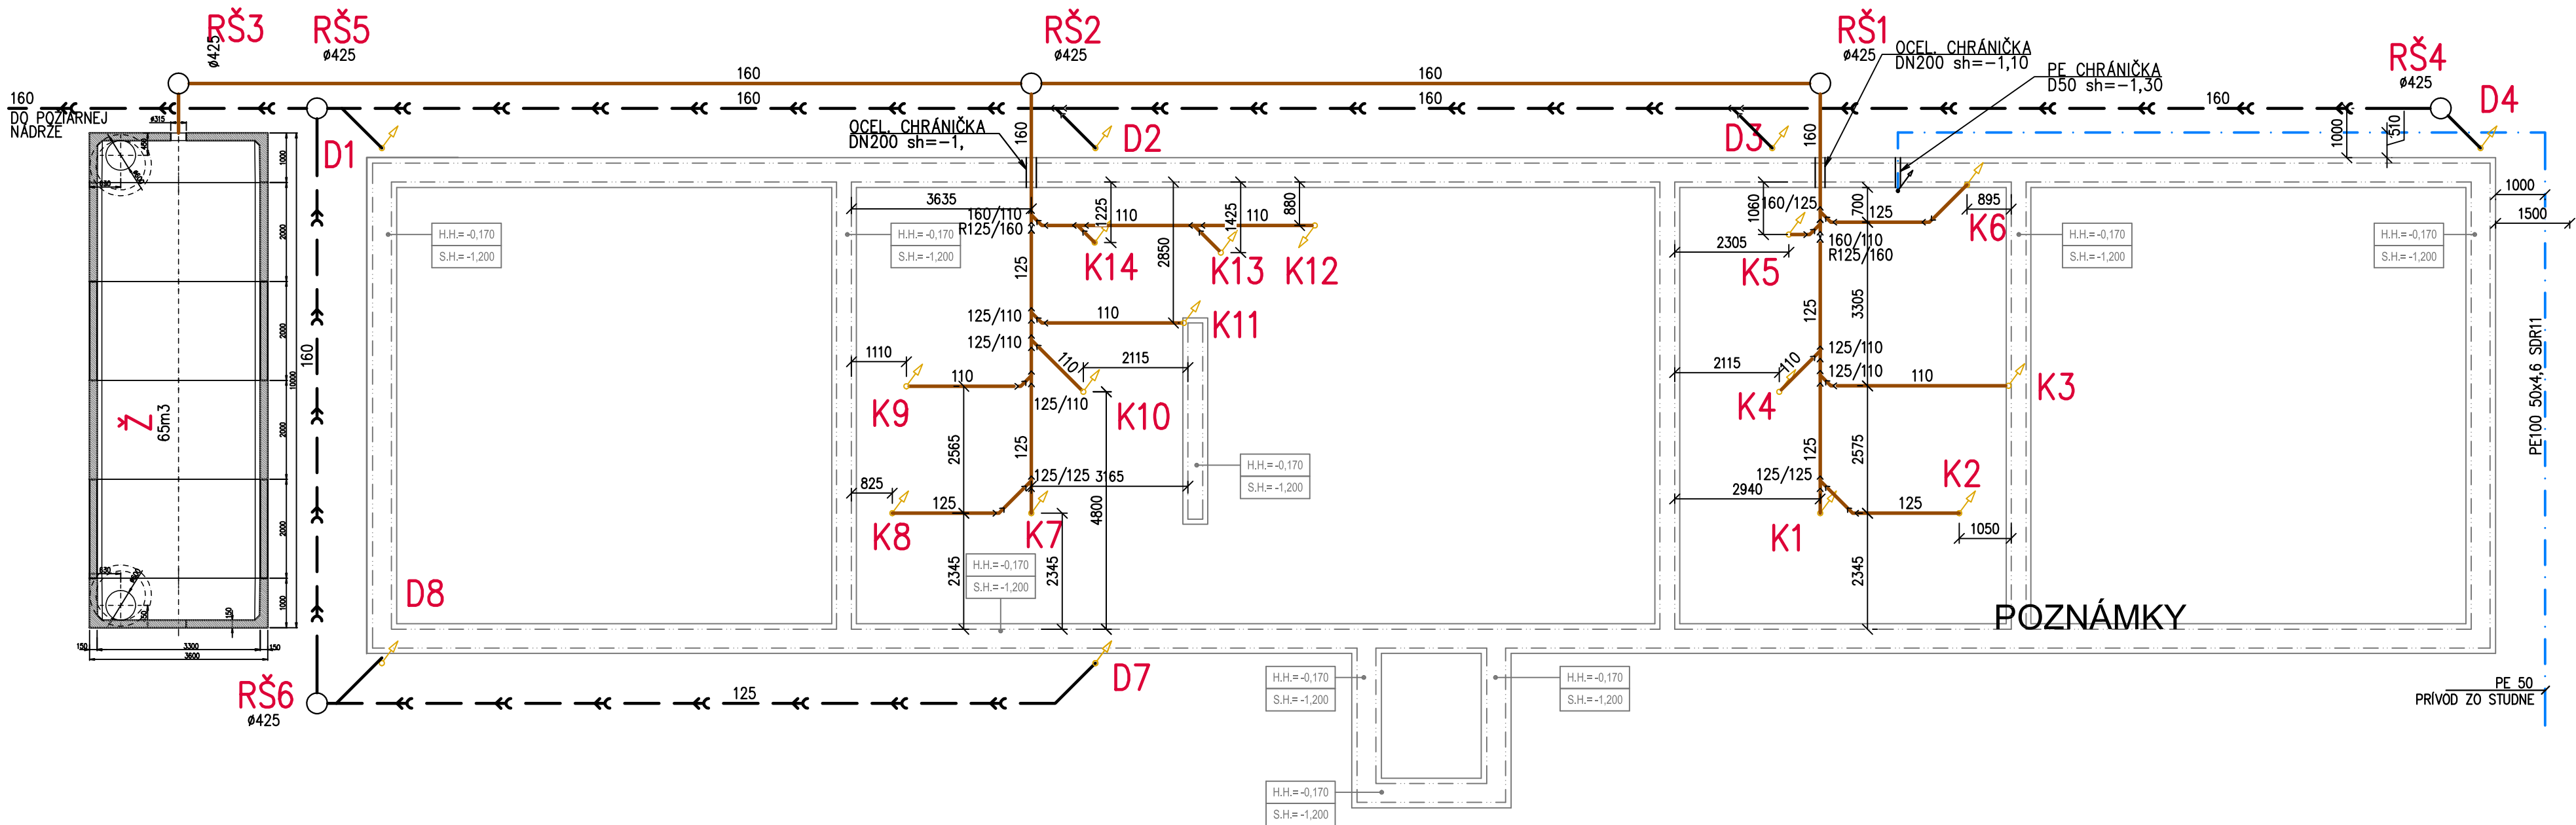

LEGENDA

- VODOVOD
- SPLAŠKOVÁ KANALIZÁCIA
- DAŽDOVÁ KANALIZÁCIA

- K. OZNAČENIE STUPAČKY SPLAŠKOVEJ KANALIZÁCIE
- D. OZNAČENIE STUPAČKY DAŽDOVEJ KANALIZÁCIE S LAPAČOM STREŠNÝCH SPLAVENÍN 110/125

- PROJEKTANT NENESIE ŽIADNÚ ZODPOVEDNOSŤ ZA ZMENY USKUTOČNENÉ BEZ JEHO PÍSMENNÉHO SÚHLASU !
- ZHOTOVITEĽ JE POVINNÝ O ZISTENÝCH CHYBÁCH V DOKUMENTÁCII NEODKLADNE INFORMOVAŤ PROJEKTANTA !
- RIEŠENIE ROZVODOV VODY A KANALIZÁCIE TREBA PRÍSPÔSOBIŤ STAVU NA STAVBE

6

HIP: ALVEST MONT MIDDLE EAST s.r.o. Dopravná 12, Košice	Zodpovedný projektant: Ing. Michal KÖVER	Vypracoval: Ing. Michal KÖVER	Ing. Michal Köver MITERM Sputníková 15, Košice tel. : +421 907 362 284 e-mail: kover.ml@gmail.com IČO : 46 357 653
Investor: Obec VÍŤAZ	Miesto stavby: VÍŤAZ , parc.č. 1174, okres Prešov	Názov stavby: MATERSKÁ ŠKOLKA	Dátum: 10/2016
Časť PD: ZDRAVOTNÁ TECHNIKA	PS, SO: SO-01 MATERSKÁ ŠKOLKA	Obsah výkresu: PÔDORYS ZÁKLADOV	Stupeň projektu: Projekt pre stavebné povolenie a realizáciu
			Číslo zákazky: 42/2016
			Mierka: 1:100
			Číslo výkresu: 02
			Počet A4: 4xA4