



LEŽATÉ SCHÉMY KANALIZÁCIE


M 1:5

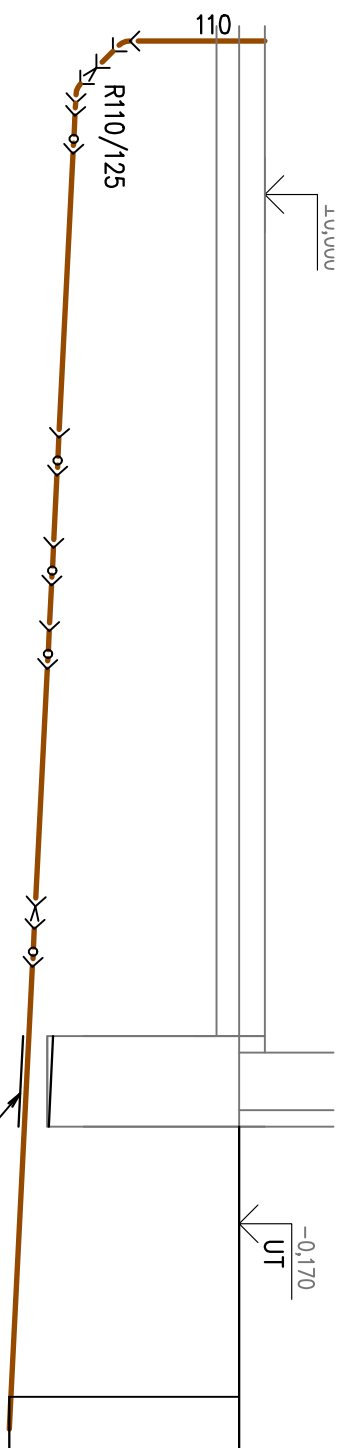



-0,96	45°-110
-1,25	45°-125
-1,26	125/125
-1,37	125/110
-1,41	125/110
-1,43	125/110
	R125/160
-1,53	160/110
-1,59	
	OC. CHRANIČK DN200 S.H=-
-1,69	

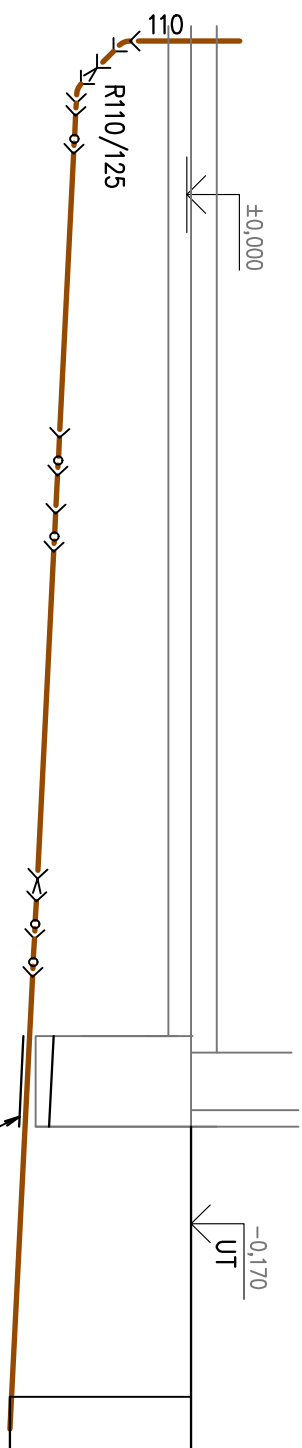


-0,64	45°-110
-0,93	45°-125
-0,94	125/125
-1,05	125/110
-1,07	125/110
	R125/160
-1,20	160/110
-1,22	160/125
-1,27	
OC. CHRANIČKA DN200 S.H=-1,31	
-1,37	

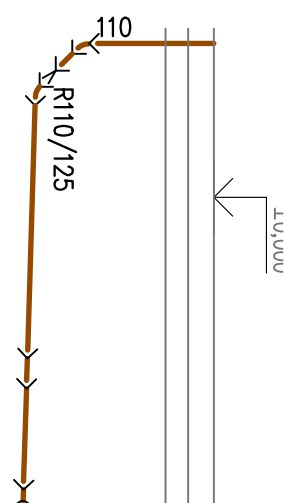



-0,90	45°-110
-1,18	45°-125
-1,24	45°-125
-1,26	125/125

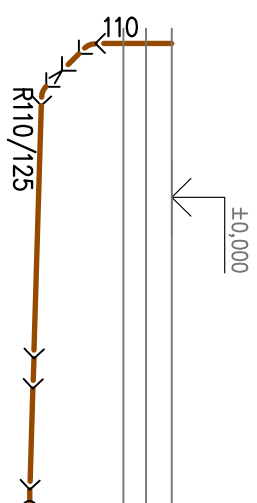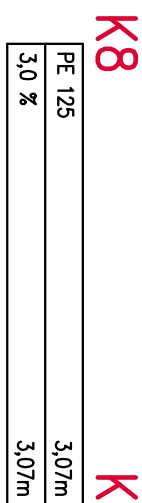


-0,58	45°-110
-0,86	45°-125
-0,92	45°-125
-0,94	125/125

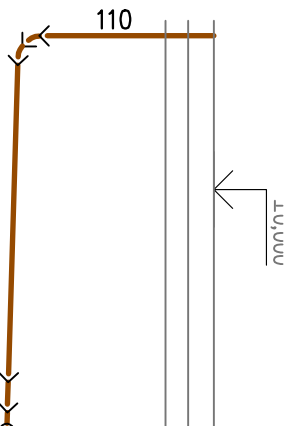

-1,30	2x45°-110
-1,36	45°-110
-1,37	125/110

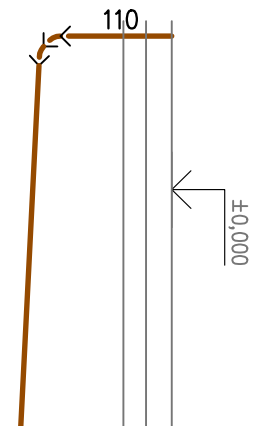
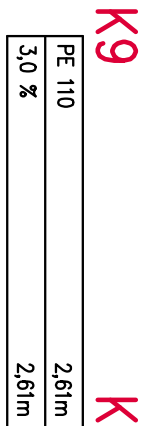


-0,88 2x45°-110


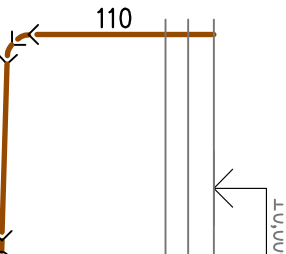


-1,37 2x45°-110



-1,41 125/110

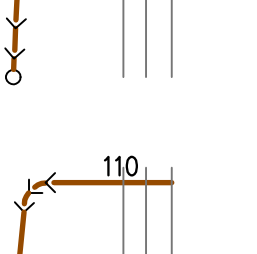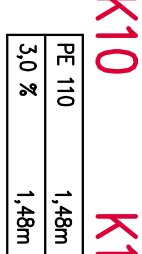



-1,04	45°-110
-1,05	125/110
-0,98	2x45°-110

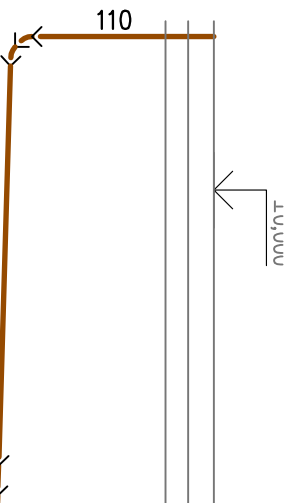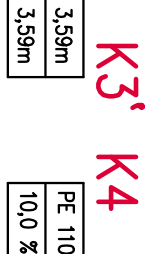

-1,34	2x45'-110
-1,43	45'-110
-1,43	125 /110

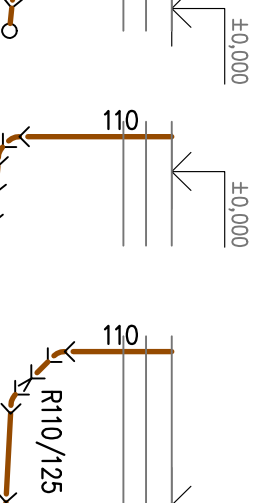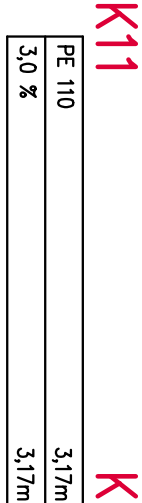

-1,07	125/110
-1,15	2x45°-110
-1,20	125/110
-0,78	45°-110
-1,07	45°-125
-1,10	45°-125

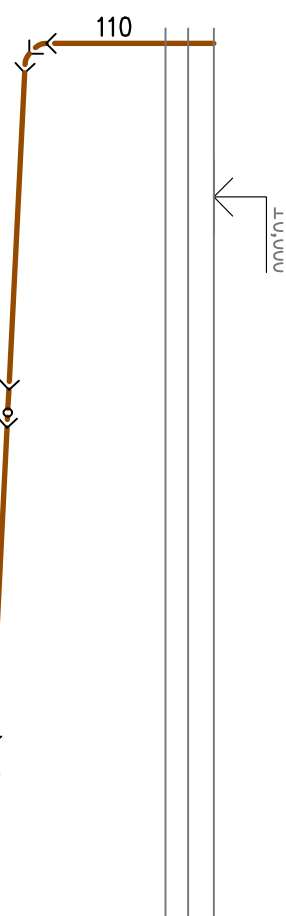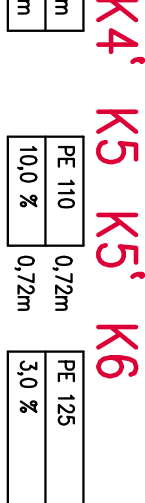

-1,25	2x45°-110
-1,36	110/110
-1,48	110/110
-1,52	45°-110
-1,53	160/110



-1,20	45°-110
-1,22	125/110



LEGENDA

SPĽAŠKOVÁ KANALIZÁCIA

OZNAČENIE STUPAČKY SPLAŠKOVEJ KANALIZÁCIE

POZNÁMKY

PROJEKTANT NENIE JEŽADNÝ ZODPOVEDNÝ ZA ZMENY USKUTOČNENÉ BEZ JEHO PÍSMENNÉHO SOHLASU
 ZHOVOVITEĽ JE POVINNÝ O ZISTENÝCH CHYBÁCH V DOKUMENTÁCII NEODKLADNE
 INFORMOVAŤ PROJEKTANTA!
 RIEŠENIE ROZVODOV VODY A KANALIZÁCIE TREBA PRISPŮSOBIŤ STAVU NA STAVBE

[illegible]