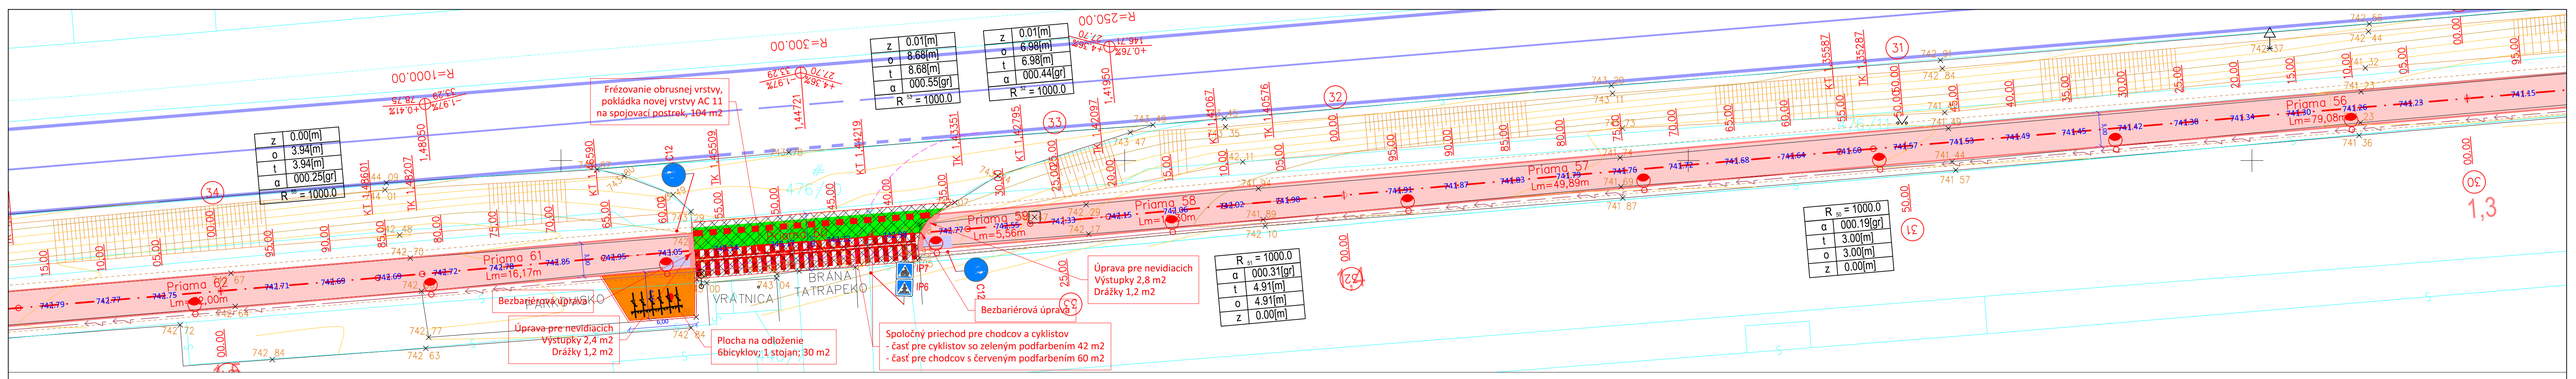

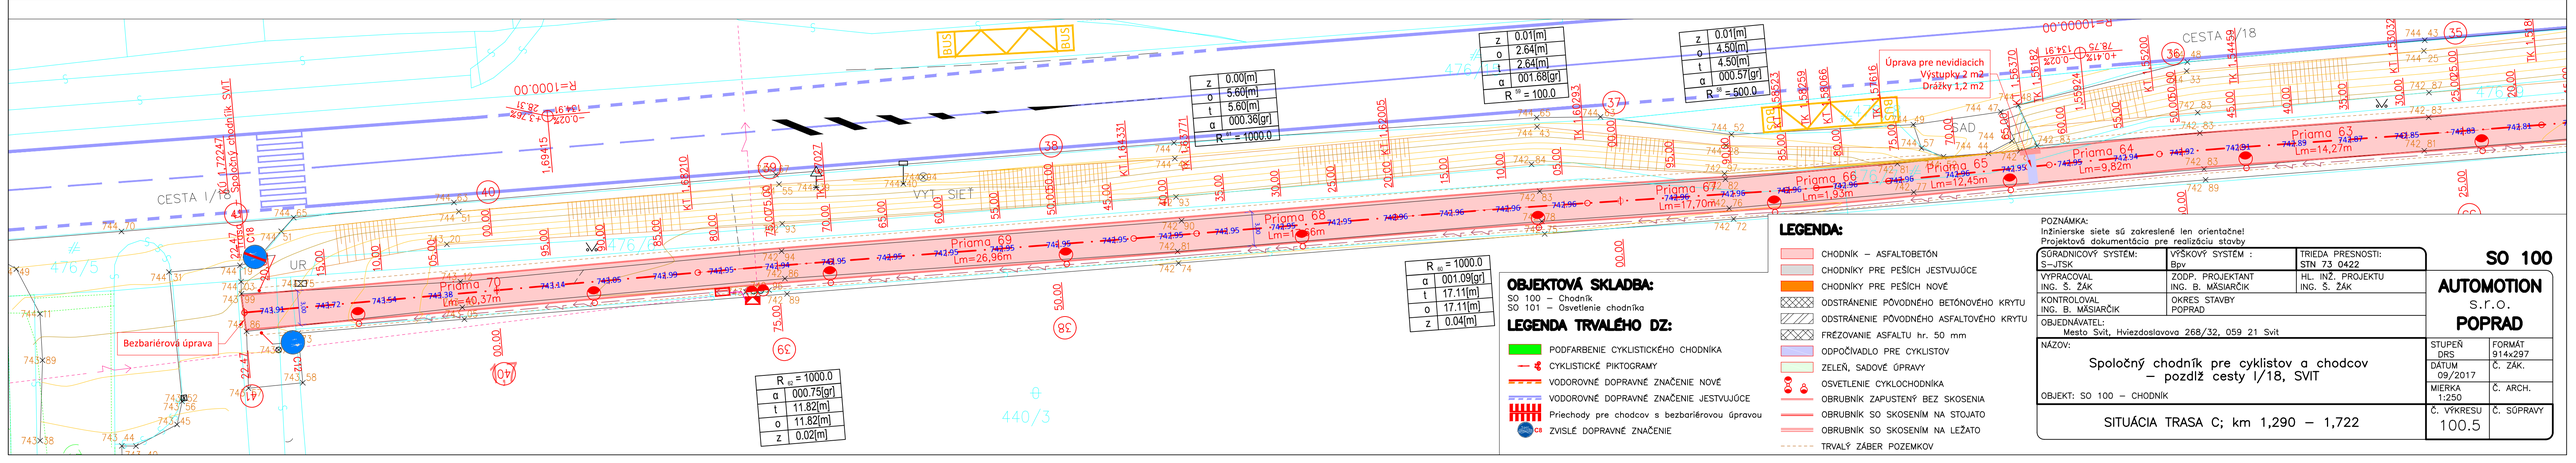

OBJEKTOVÁ SKLADBA:

SO 100 – Chodník
SO 101 – Osvetlenie chodníka

LEGENDA TRVALÉHO DZ:

- PODFARBENIE CYKLISTICKÉHO CHODNÍKA
- CYKLISTICKÉ PIKTOGRAMY
- VODOROVNÉ DOPRAVNÉ ZNAČENIE NOVÉ
- VODOROVNÉ DOPRAVNÉ ZNAČENIE JESTVUJÚCE
- Priechody pre chodcov s bezbariérovou úpravou
- ZVISLÉ DOPRAVNÉ ZNAČENIE

LEGENDA:

- CHODNÍK – ASFALTOBETÓN
- CHODNÍKY PRE PEŠÍCH JESTVUJÚCE
- CHODNÍKY PRE PEŠÍCH NOVÉ
- ODSTRÁNENIE PÔVODNÉHO BETÓNOVÉHO KRYTU
- ODSTRÁNENIE PÔVODNÉHO ASFALTOVÉHO KRYTU
- FRÉZOVANIE ASFALTU hr. 50 mm
- ODPOČÍVADLO PRE CYKLISTOV
- ZELEŇ, SADOVÉ ÚPRAVY
- OSVETLENIE CYKLOCHODNÍKA
- OBRUBNÍK ZAPUSTENÝ BEZ SKOSENIA
- OBRUBNÍK SO SKOSENÍM NA STOJATO
- OBRUBNÍK SO SKOSENÍM NA LEŽATO
- TRVALÝ ZÁBER POZEMKOV

POZNÁMKA:
Inžinierske siete sú zakreslené len orientačne!
Projektová dokumentácia pre realizáciu stavby

ZGRADNICOVÝ SYSTÉM: S–JTSK	VÝŠKOVÝ SYSTÉM : Bpv	TRIEDA PRESNOSTI: STN 73 0422
VYPRACOVAL ING. Š. ŽÁK	ZODP. PROJEKTANT ING. B. MÄSIARČIK	HL. INŽ. PROJEKTU ING. Š. ŽÁK
KONTROLOVAL ING. B. MÄSIARČIK	OKRES STAVBY POPRAD	

OBJEDNÁVATEĽ:
Mesto Svit, Hviezdoslavova 268/32, 059 21 Svit

NÁZOV:
Spoločný chodník pre cyklistov a chodcov – pozdĺž cesty I/18, SVIT

OBJEKT: SO 100 – CHODNÍK

SITUÁCIA TRASA C; km 1,290 – 1,722

STUPEŇ DRS	FORMÁT 914x297
DÁTUM 09/2017	Č. ZÁK.
MIERKA 1:250	Č. ARCH.
Č. VÝKRESU 100.5	Č. SÚPRAVY

SO 100

AUTOMOTION s.r.o.
POPRAD