


REZ SCHODISKOM NAVRHOVANÝ STAV

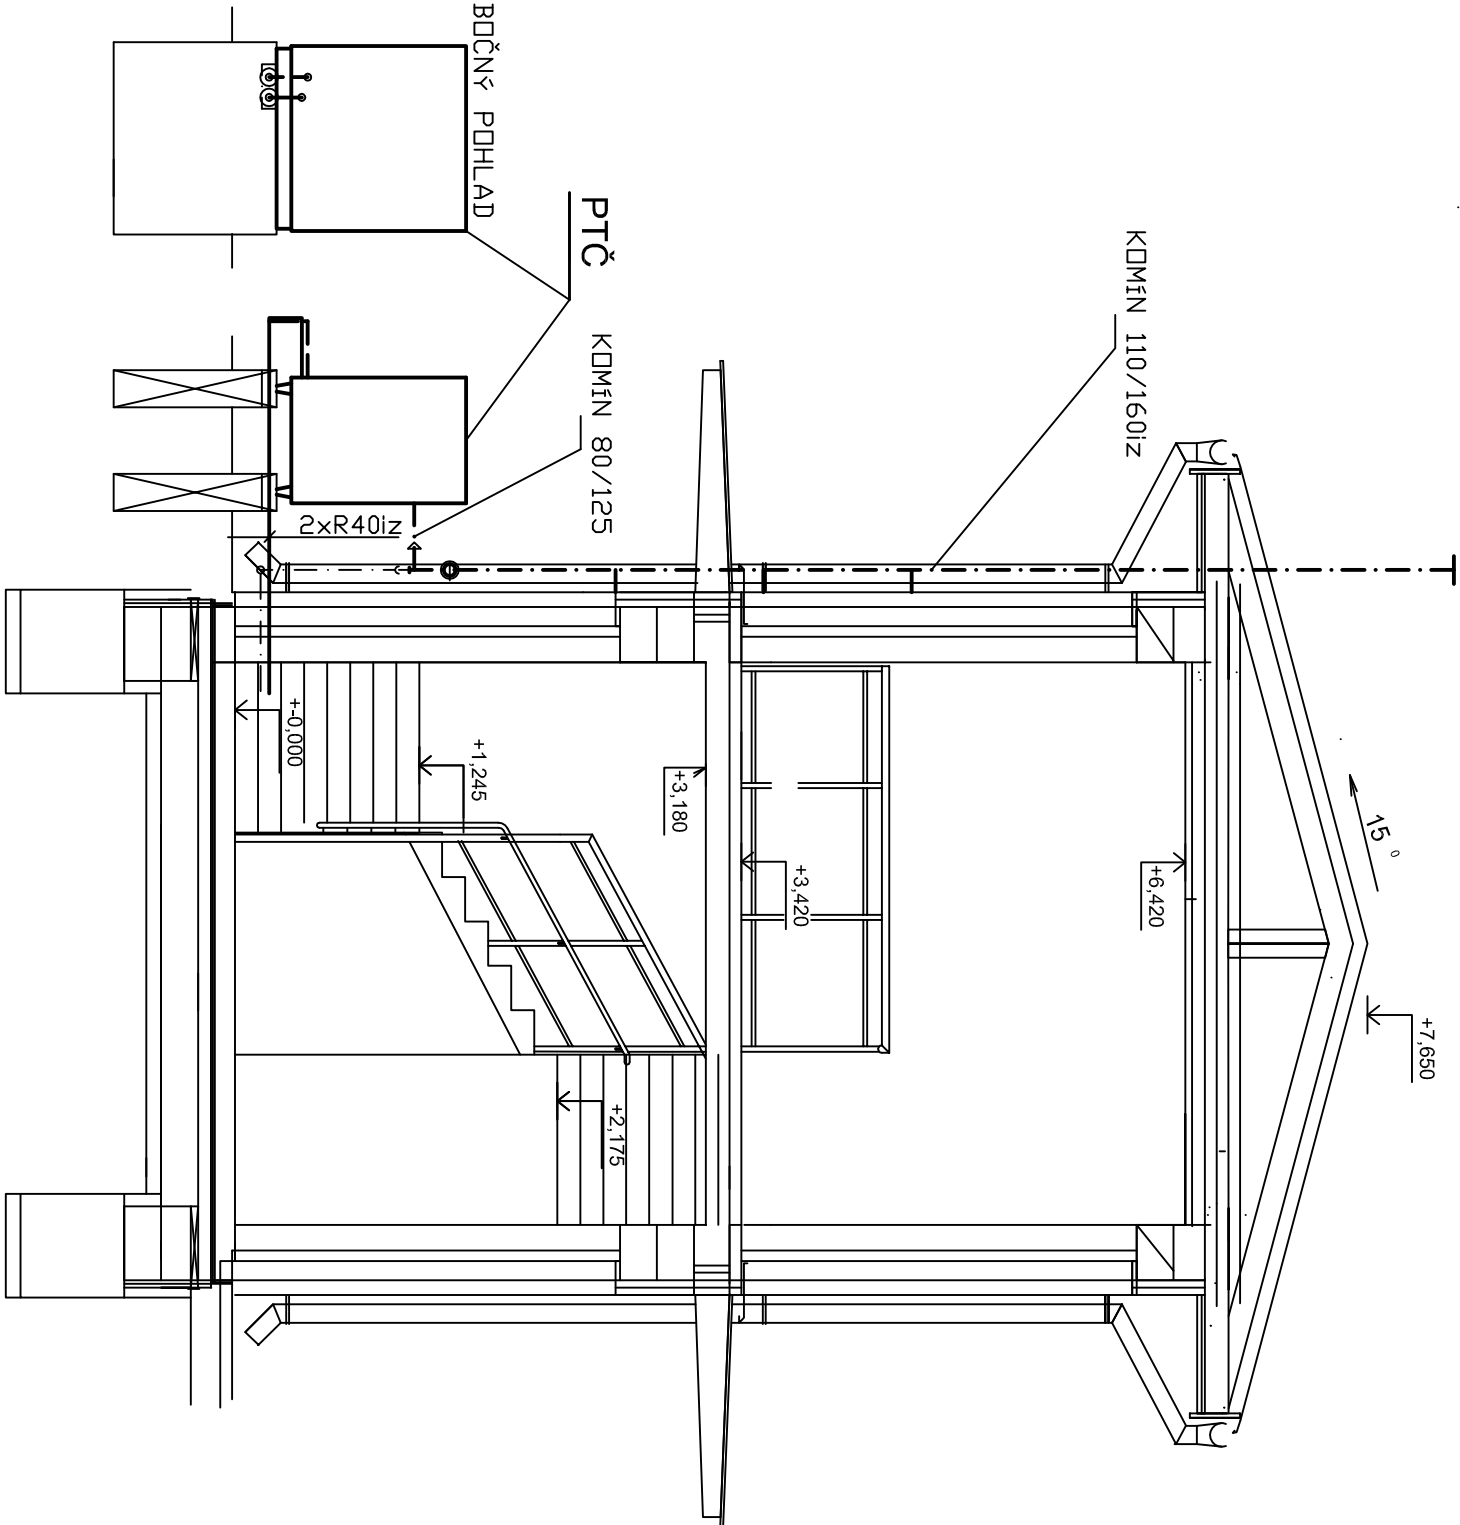

LEGENDA VYKUROVANIA:

- PTČ – PLYNOVÉ TEPELNÉ ČERPADLO ROBUR GAHP-A HT S  
Qmen=38,3 kW (ΔT7/W50°C)
- KDMĚN – PLAST/NEREZ, ZVISLÁ ČASŤ VYPLNENÁ IZOLÁCIOU

- PRI VÝSTAVBE JE MOŽNÉ AJ POUŽIŤ STAVEBNÉ MATERIÁLY EKVIVALENTNÉ,  
ALEBO LEPŠIE AKO NAVRHOVANÉ.

TERMOPROGRES PREŠOV, Budovateľská 45, termoprogres@termoprogres.sk 0905 257 237					
Hlavný projektant: Ing.Novotný Rudolf			TERMOPROGRES		
Zodpovedný projektant: Ing.Hajduček Július			Ing.JÚLIUS HAJDUČEK		
Investor: OBEC IHLANY			PREŠOV		
Okres	KEŽMAROK	OcÚ IHLANY	archívne číslo	20170603	
Stavba:	ROZŠÍRENIE KAPACITY MATERSKEJ ŠKOLY V OBCI IHLANY		dátum	06.2017	
			formát	2A4	
			účel	PS	
objekt:	SO-01 MATERSKÁ ŠKOLA		DIEL VYKUROVANIE		03
výkres	REZ SCHODISKOM		mierka	1:50	
					Časť ÚK