


# PRZESKROJE KONSTRUKCYJNE

od km 0+000 do km 1+300

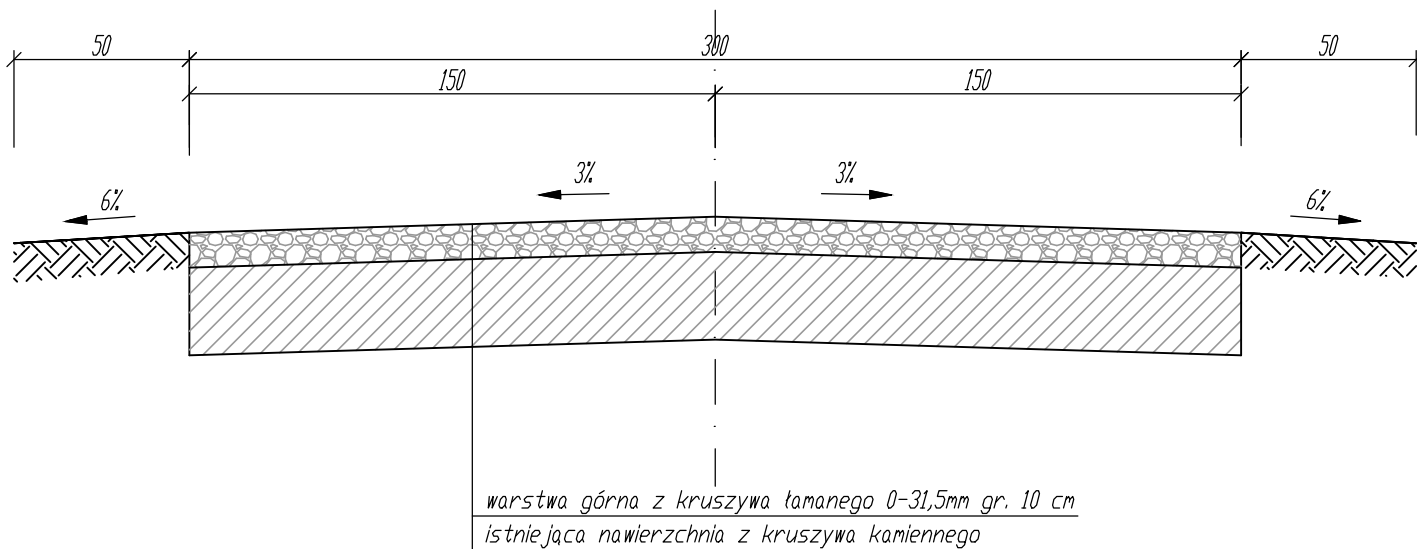

od km 0+000 do km 1+300

