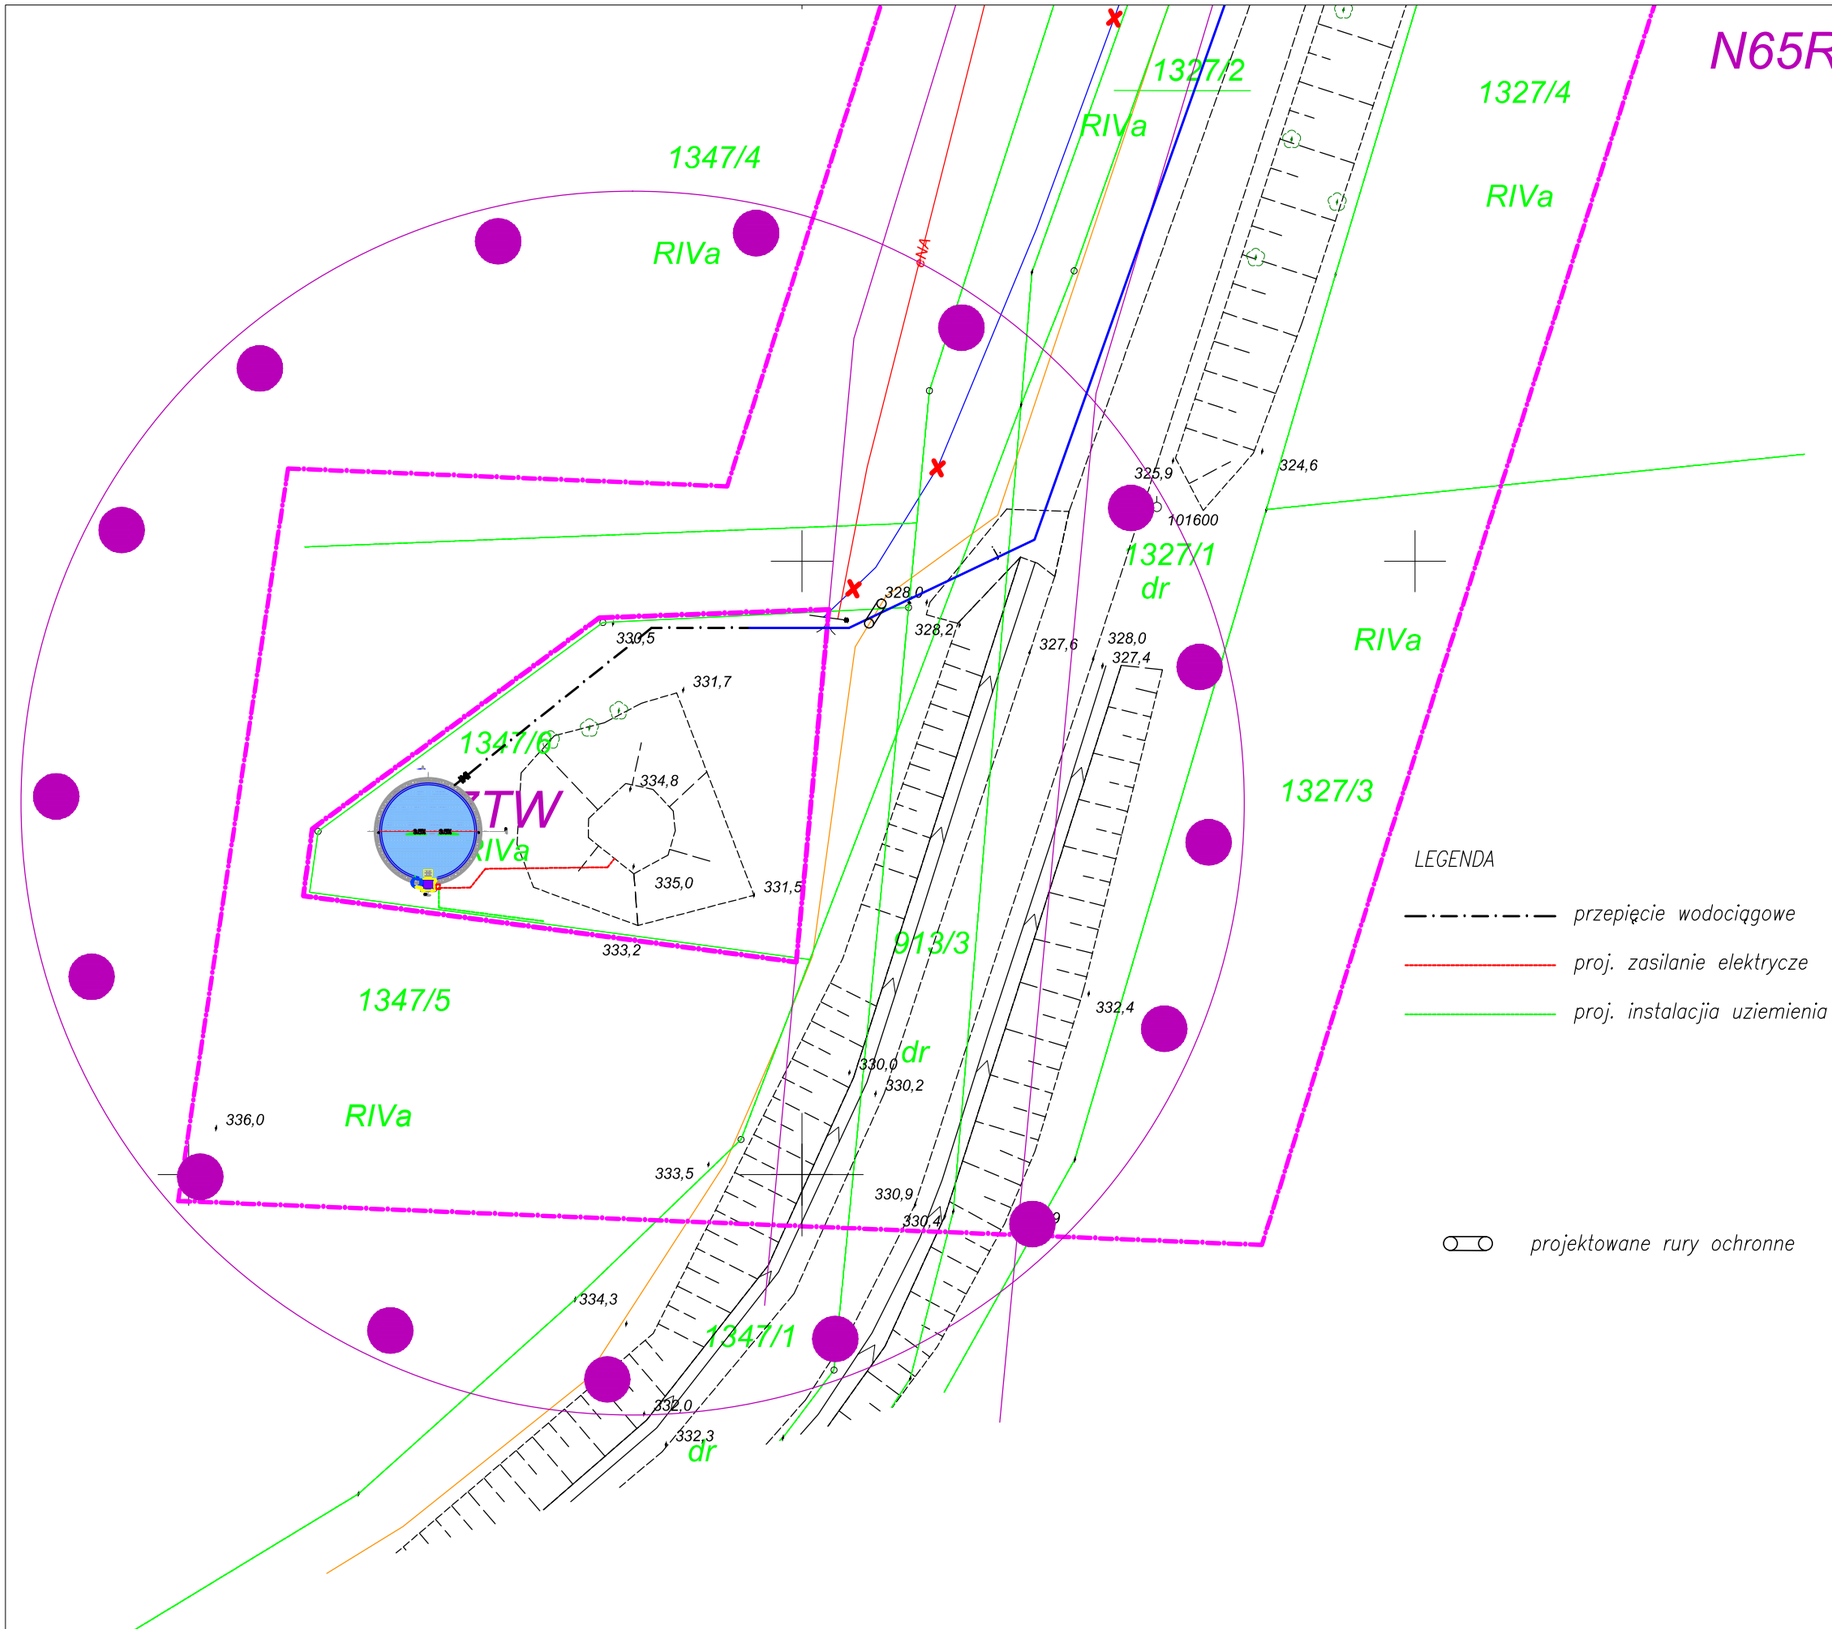


Projektant: euro projekt

42-200 CZĘSTOCHOWA UL. ŁOKIETKA 13
42-200 CZĘSTOCHOWA UL. WAZÓW 29A
42-284 HERBY UL. LUBLINIECKA 36
TEL./FAX. (34) 3725055, 730757103
NIP 573-180-95-52;

Inwestor: Gmina Niegowa
ul. Sobieskiego 1
42-320 Niegowa

Temat:
Koncepcja zabudowy zbiorników pitnych w m. Sokolniki, Gorzków Nowy, Mzurów, Niegowa oraz Postaszowice

Adres:
Sokolniki, gmina Niegowa dz. 1347/6

Tytuł rys.:
PROJEKT ZAGOSPODAROWANIA TERENU

Autor opracowania:	mgr inż. Łukasz MIRCZAK	Nr uprawnień SLK/1059/PWOS/05	Podpis
Projektant:	mgr inż. Łukasz MIRCZAK	Nr uprawnień SLK/1059/PWOS/05	Podpis
Sprawdził:		Nr uprawnień	Podpis

Skala:	Data:	Faza:	Branża:	Nr rys.:	Rewizja:	Kod projektu:
1:500	06.2021	K	SANITARNA	2	A	21_052

MODYFIKACJE/REWIZJE:
