



DETAIL PÚZDRA - TENIS

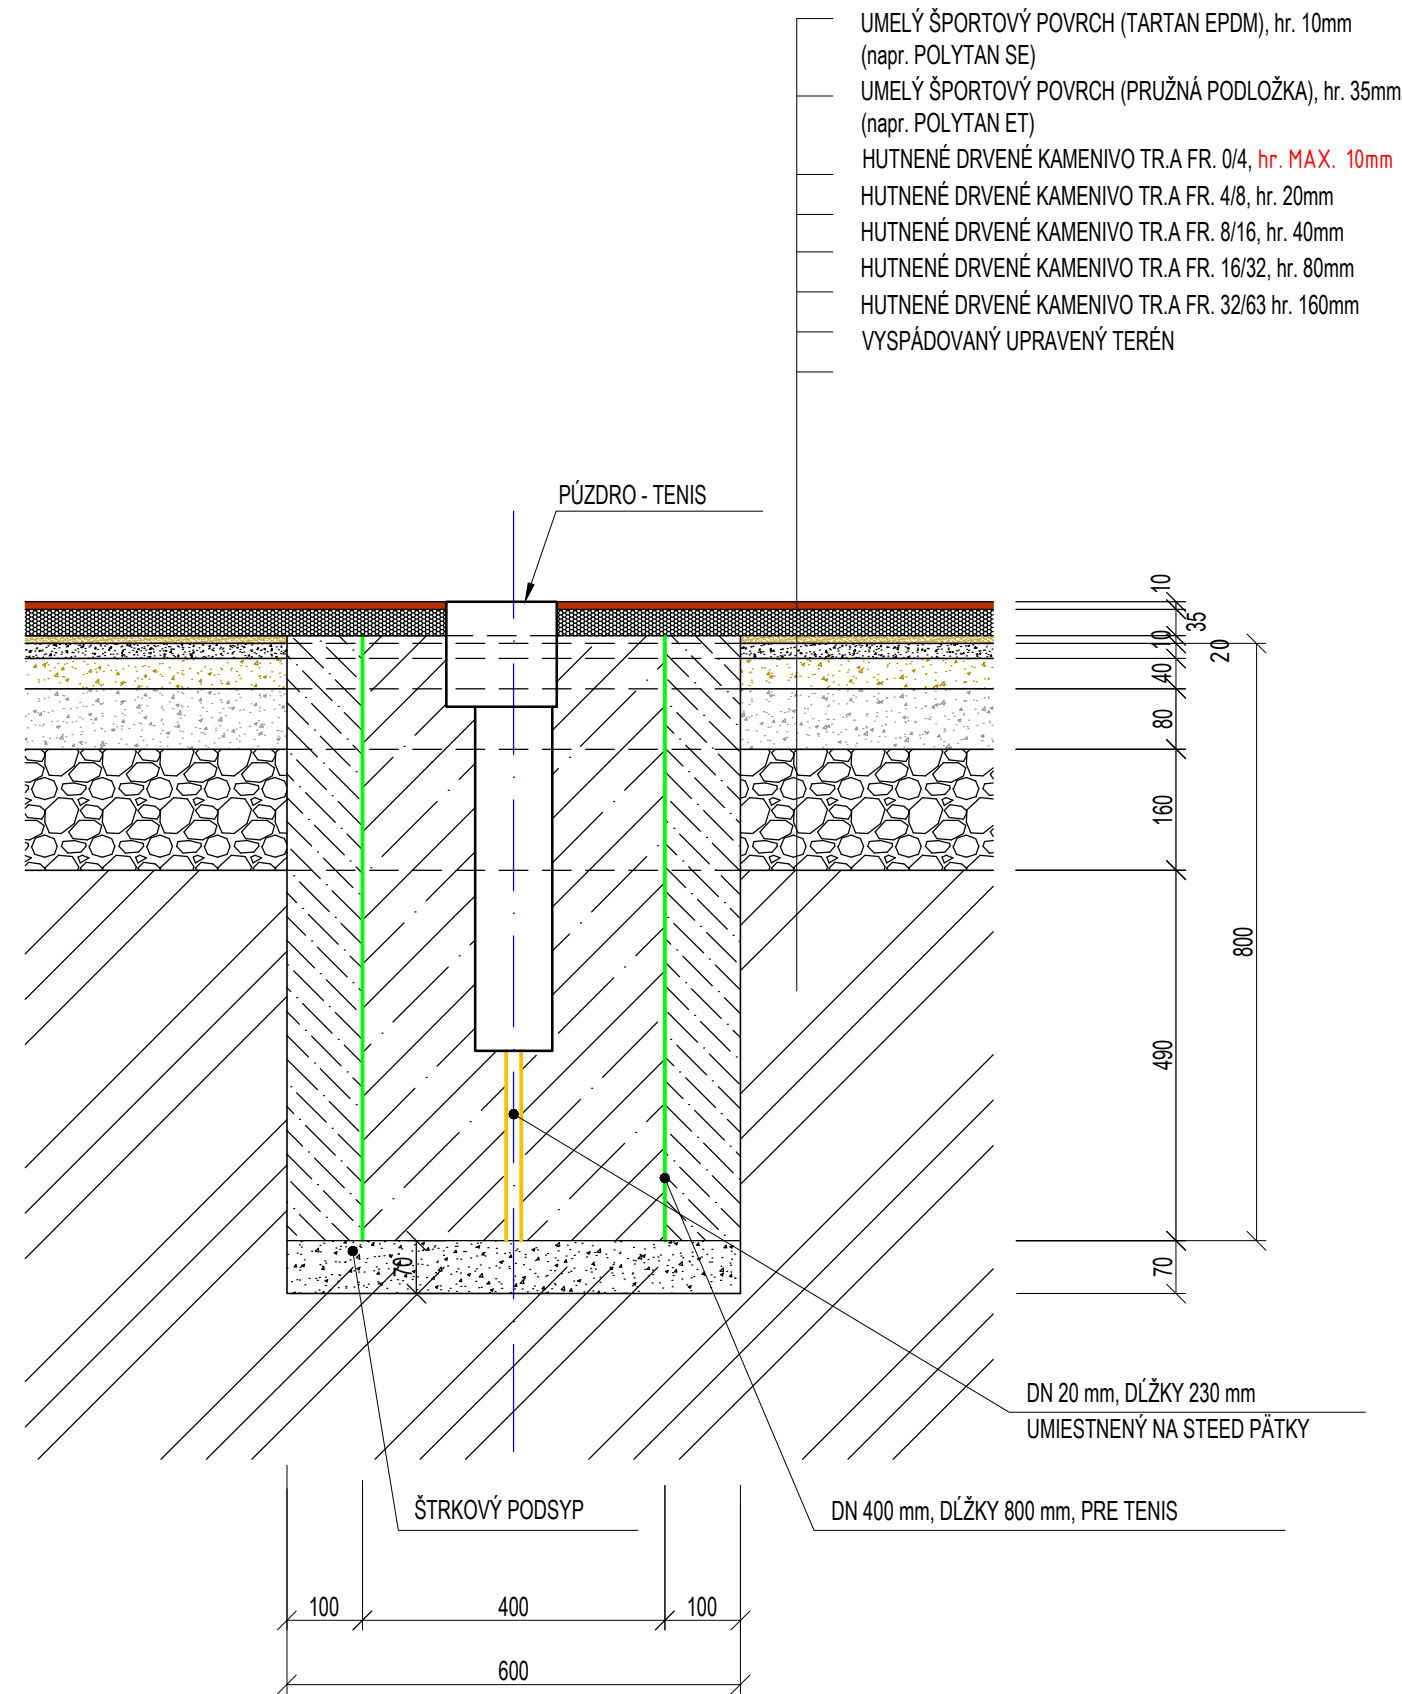

PÔDORYS

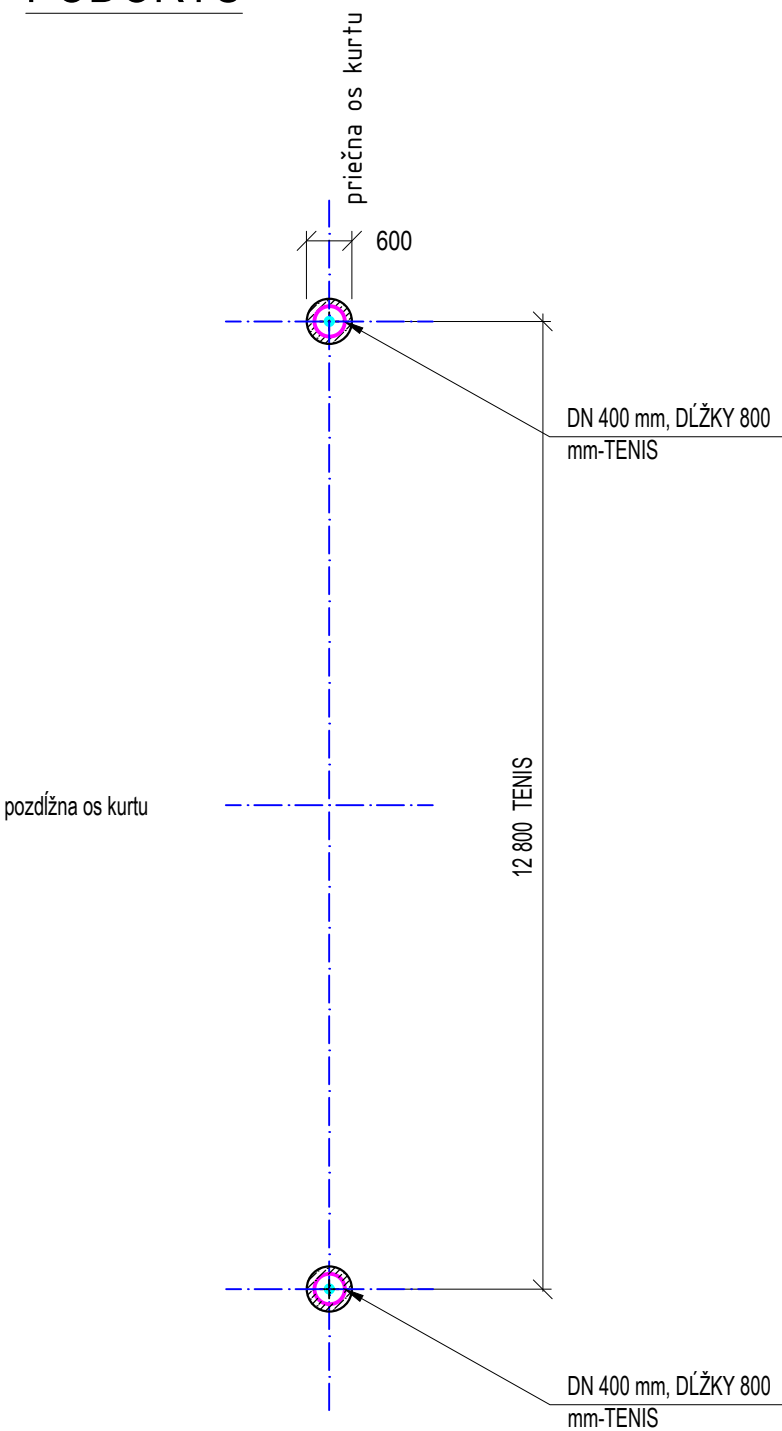

±0,000 = 135,200 m.n.m. Bpv S-JTSK ( výška vnútorného bet. obrubníka bežeckého oválu )

ZODP.PROJEKTANT	VYPRACOVAL	KONTROLOVAL	<div>PARA INVEST s.r.o.</div> <div>Majerníkova 23, 841 05 Bratislava</div> <div>mobil: +421 905 368 620</div> <div>e-mail: milan.kusalik@gmail.com</div>		
ING. DUŠAN KRUPALA	ING. MILAN KUSALÍK	ING. MILAN KUSALÍK			
MIESTO : MČ PETRŽALKÁ - BRATISLAVA, Lachova ul.			KRAJ : BRATISLAVSKÝ	FORMÁT	2xA4
INVESTOR : MČ Bratislava - Petržalka, Kutlíkova 17, 852 12 Bratislava				DÁTUM	03/2021
Stavba: Obnova športového areálu ZŠ Lachova, MČ Bratislava-Petržalka			SO 02 - Viacúčelové ihrisko	ÚČEL	DRS
				ČÍSLO ZÁKAZKY	ČÍSLO PARÉ
				2021003	
Obsah: DETAIL PÚZDRA - TENIS				Mierka: 1:10	Číslo vykresu: D02.10