


POHĽAD JUŽNÝ

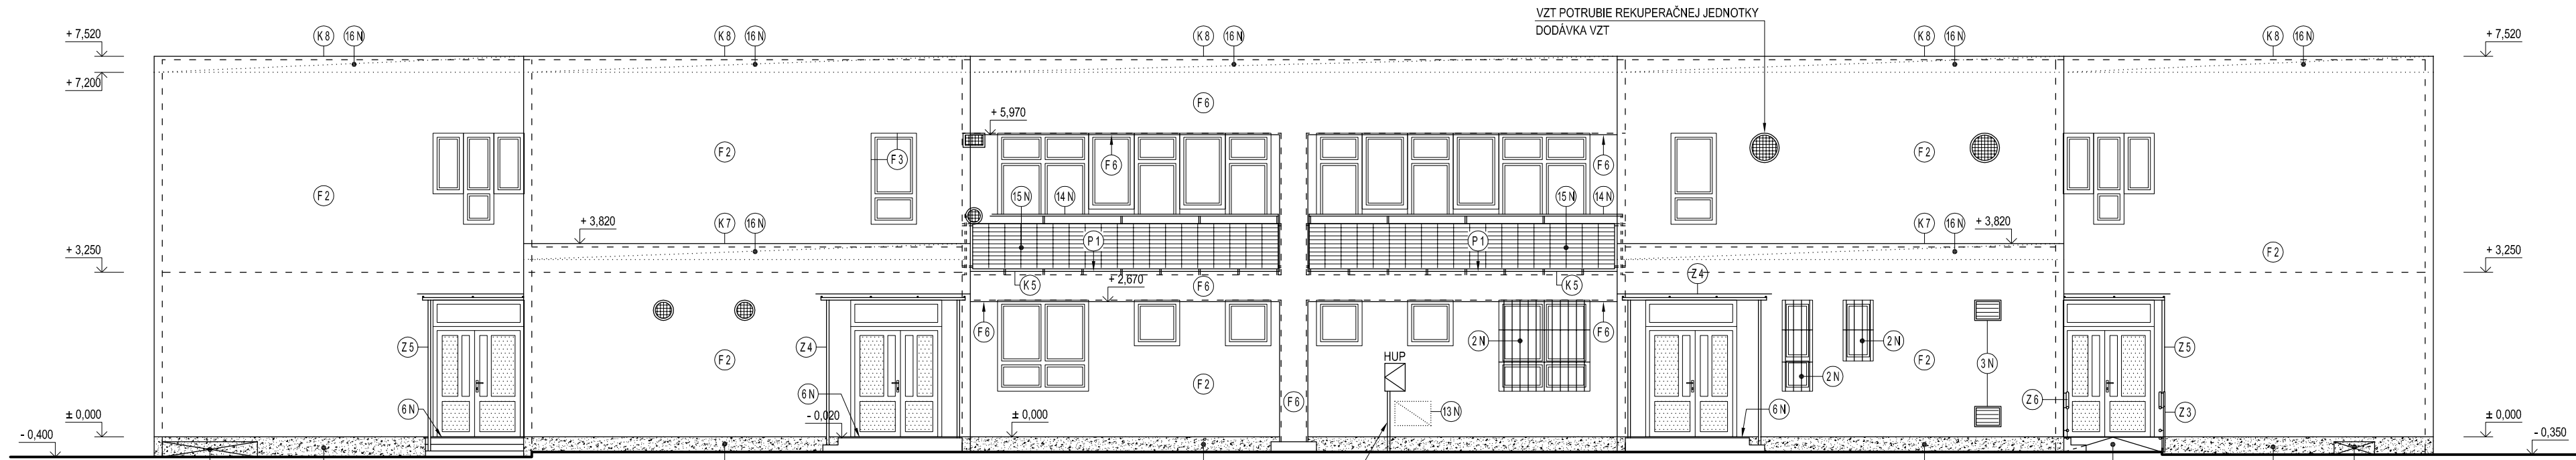

POHĽAD SEVERNÝ

POZNÁMKY

► NAVRHOVANÉ PRÁCE - VIĎ. VÝKRES Č. 12

DOKUMENTÁCIA PODLEHA AUTORSKÉMU ZÁKONU Č. 383/1997 Z.z. PROJEKT JE DUŠEVNÝM MAJETKOM AUTORA A PRETO ROZMNOŽOVAŤ HO MOŽNO LEN S JEHO SÚHLASOM

VYPRACOVAL: ING. P. MALIŇÁK <i>Maliňák</i>	STAVBA: REKONŠTRUKCIA BUDOVY MATERSKEJ ŠKOLY SABINOV, ul. ŠVERMOVA	STAVOPROJEKT s.r.o. Jarková 31, 080 01 PREŠOV www.stavoprojekt.sk
PROJEKTANT: ING. P. MALIŇÁK <i>Maliňák</i>	OBJEKT: SO 01 ZATEPLENIE	
ZODP. PROJEKTANT: ING. M. ĎURČÁKOVÁ <i>Ďurčáková</i>	ČASŤ: D – STAVEBNÁ	DÁTUM: 02/2018 FORMÁT: 3x4
VED. PROJEKTANT: ING. M. ĎURČÁKOVÁ <i>Ďurčáková</i>	DIEL: ARCHITEKTONICKO – STAVEBNÉ RIEŠENIE	STUPEŇ: RP ZAK. Č.: 17118
	OBSAH: POHĽADY Č.1 – NAVRHOVANÝ STAV	KÓTY V: mm PRIL.Č.: 13
		MIERKA: 1:100