PÔDORYS

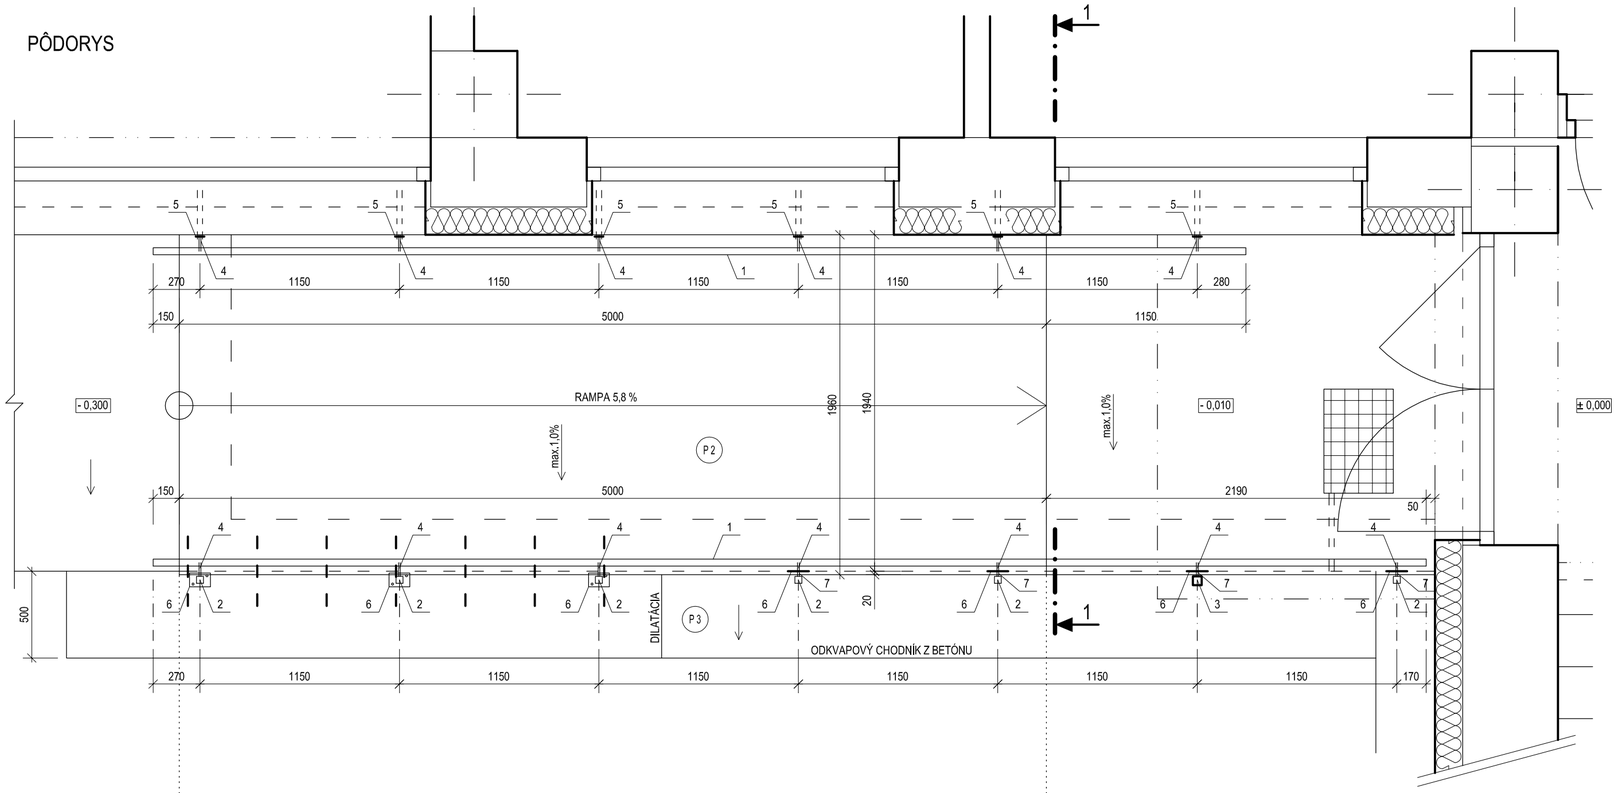

PRIEČNY REZ 1 - 1

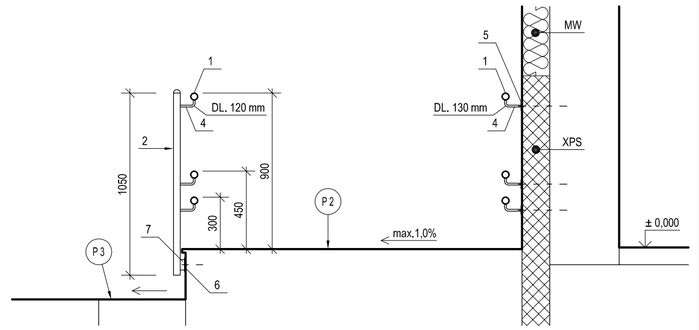

ČELNÝ POHĽAD NA ZÁBRADLIE

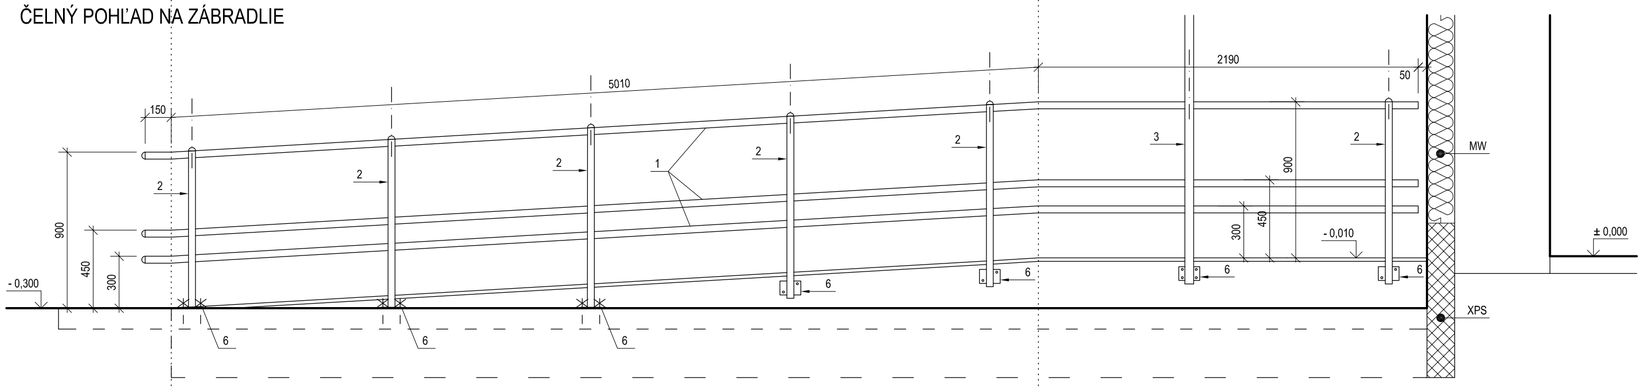

ČELNÝ POHĽAD NA MADLO

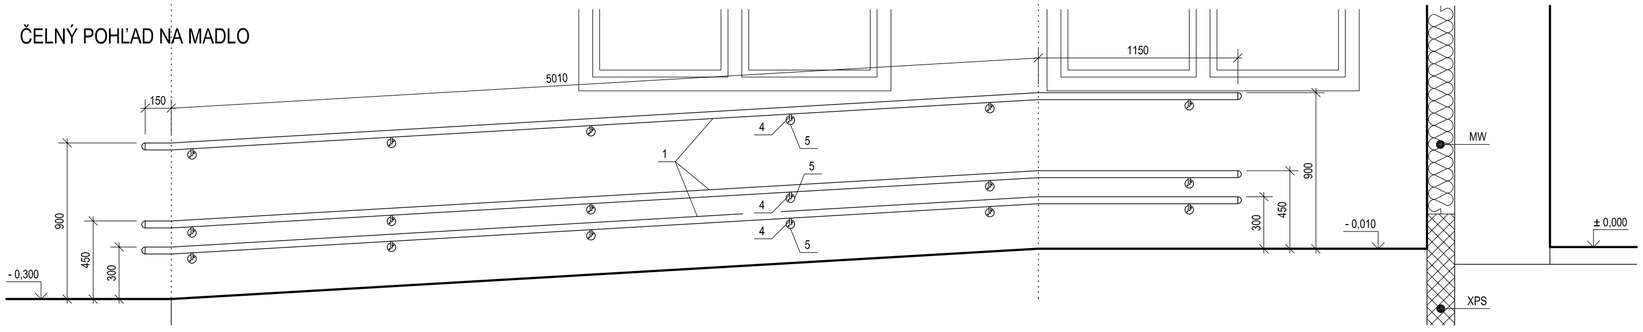

LEGENDA ZNAČIEK

1 MADLO - OCEĽOVÝ RÚRKOVÝ PROFIL Ø 40x3 mm

2 STĹPIK - OCEĽOVÝ JAKLOVÝ PROFIL □ 40x40x3 mm

3 STĹP - OCEĽOVÝ JAKLOVÝ PROFIL □ 50x50x3 mm (PRE STRIEŠKU NAD VSTUP)

4 ÚCHYT PRE MADLO - OCEĽOVÝ TYČOVÝ PROFIL Ø 10 mm

5 KOTVENIE - OCEĽOVÁ PLATŇA Ø 50x6 mm + 2x PREDĺŽENÁ KOTVA DO TEHLY

6 KOTVENIE - OCEĽOVÁ PÁSOVINA PL80x120x6 mm + 2x KOTVA DO BETÓNU NAPR. HILTI HST

7 MEDZIKUS - OCEĽOVÁ PÁSOVINA PL30x60x8 mm

POZNÁMKY

- ROZMERY JEDNOTLIVÝCH OCEĽ. PRVKOV ZÁBRADLIA A MADLA JE POTREBNÉ VÝROBCOM ZAMERAŤ NA STAVBE PO ZAMERANÍ SKUTOČNÝCH ROZMEROV RAMPY PRED ZAČATÍM VÝROBY
- MONTÁŽ MADLA PO ZATEPLENÍ BUDOVY NA XPS POLYSTYRÉN
- TENTO VÝKRES NENAHRADZUJE DIELENSKÚ DOKUMENTÁCIU, DIELENSKÚ DOKUMENTÁCIU ZHOTOVÍ DODÁVATEĽ
- POVRCHOVÁ ÚPRAVA OCEĽOVÝCH PRVKOV : SYNTETICKY NÁTER ZÁKLADNÝ 1x + VRCHNÝ 2x - FARBA VIĎ. POHĽADY FAREBNÉ RIEŠENIE
- VOĽNÉ KONCE RÚROK ZASLEPIŤ
- DIMENZIE KOTEVNÝCH PRVKOV NAVRHNE DODÁVATEĽ ZÁBRADLIA PROSTREDNÍCTVOM AUTORIZOVANEJ OSOBY V OBLASTI STATIKA

DOKUMENTÁCIA PODLIEHA AUTORSKÉMU ZÁKONU Č. 383/1997 Z.z. PROJEKT JE DUŠEVNÝM MAJETKOM AUTORA A PRETO ROZMNOŽOVAŤ HO MOŽNO LEN S JEHO SÚHLASOM

VYPRACOVAL: ING. P. MALIŇÁK	STAVBA: REKONŠTRUKCIA BUDOVY MATERSKEJ ŠKOLY SABINOV, ul. ŠVERMOVA	STAVOPROJEKT s.r.o. Jarková 31, 080 01 PREŠOV www.stavoprojekt.sk	
PROJEKTANT: ING. P. MALIŇÁK	OBJEKT: SO 01 ZATEPLENIE		
ZODP. PROJEKTANT: ING. M. ĎURČÁKOVÁ	ČASŤ: D – STAVEBNÁ	DÁTUM: 02/2018	FORMÁT: 4xA4
	DIEL: ARCHITEKTONICKO – STAVEBNÉ RIEŠENIE	STUPEŇ: RP	ZAK. Č.: 17118
VED. PROJEKTANT: ING. M. ĎURČÁKOVÁ	OBSAH: ZÁBRADLIE A MADLO RAMPY	KÓTY V: mm	PRÍL.Č.: 20
		MIERKA: 1:25	