

LEGENDA PОВRCHOVÝCH ÚPRAV:


- FASÁDA: SILKÁTOVÁ OMIETKA (zrniťosť 2,0mm) - BAUMIT LIFE ODTIEŇ 04.15
- FASÁDA: SILKÁTOVÁ OMIETKA (zrniťosť 2,0mm) - BAUMIT LIFE ODTIEŇ 04.19
- SOKEĽ: Z MOZAIKOVEJ OMIETKY - BAUMIT LIFE M 317
- OCEĽOVÉ PRVKY A POPLASTOVANÝ PLECH ATKY: NÁTER EMAL FARBY RAL 8003

POZNÁMKA:




- PLASTOVÉ VÝPLNE OTVOROV - PLAST HNEDÝ - ZLATÝ DUB

UPOZORNENIE:

- FARBY NA VÝKRESE NEZODPOVEDAJÚ 100%-NEJ FAREBNOSTI V SKUTOČNOSTI
- FARBY SÚ NAVYZÁJOM ZLADENÉ PODĽA SKUTOČNÝCH ODTIEŇOV

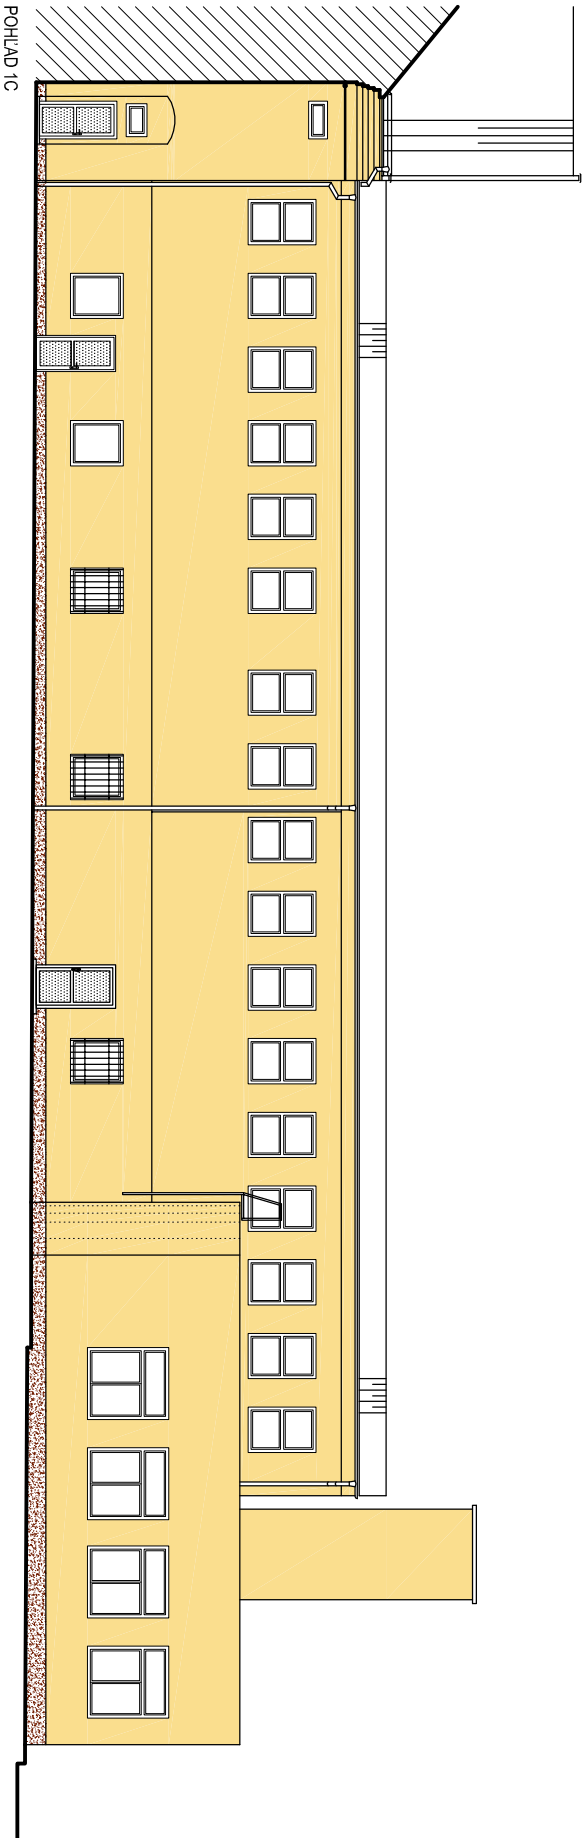

SCHEMA ROVIN POHLADOV

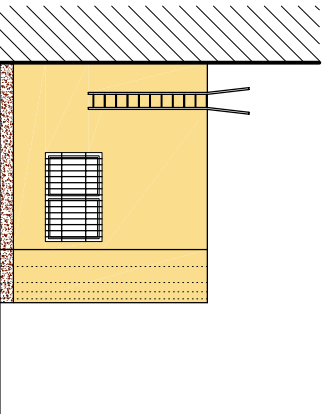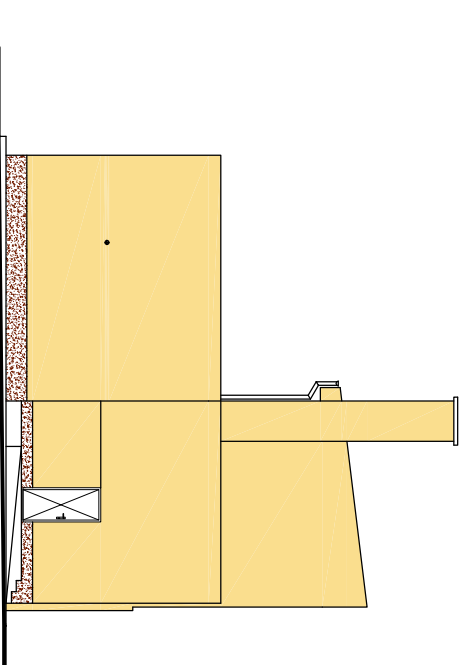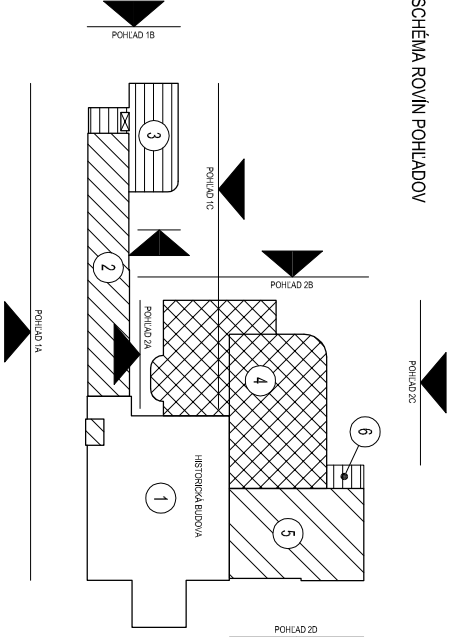

VÝPRACOVAL: ING. P. MALINÁK <i>Malinak</i>		STAVBA:	SABINOV – REKONŠTRUKCIA BUDOVY MSÚ		STAVOPROJEKT s.r.o.
PROJEKTANT: ING. ARCH. J. KRASNAY		OBJEKT:	SO 01 ZATEPLENIE		Jarková 31, 080 01 PREŠOV www.stavoprojekt.sk
ZODP. PROJEKTANT: ING. ARCH. J. KRASNAY		ČASŤ:	D – STAVEBNÁ		DÁTUM: 03/2018 FORMÁT: 2x44
ING. ARCH. J. KRASNAY		DIEL:	ARCHITEKTONICKO – STAVEBNÉ RIEŠENIE		STUPEŇ: RP ZAK. Č.: 17117
VED. PROJEKTANT: ING. M. ĎURČÁKOVÁ <i>Durcakova</i>		OBSAH:	POHLADY č.2 – FAREBNÉ RIEŠENIE		KÓTY V: mm MIERKA: 1:200 PRÍL.Č.: 17

DOKUMENTÁCIA PODLEHA AUTORSKÉMU ZÁKONU Č. 383/1997 Z.z. PROJEKT JE DUŠEVNÝM MAJETKOM AUTORA A PRETO ROZMNOŽOVAŤ HO MOŽNO LEN S JEHO SÚHLASOM