


SCHÉMA PREKRÝVANIA VÝSTUŽNEJ MREŽKY

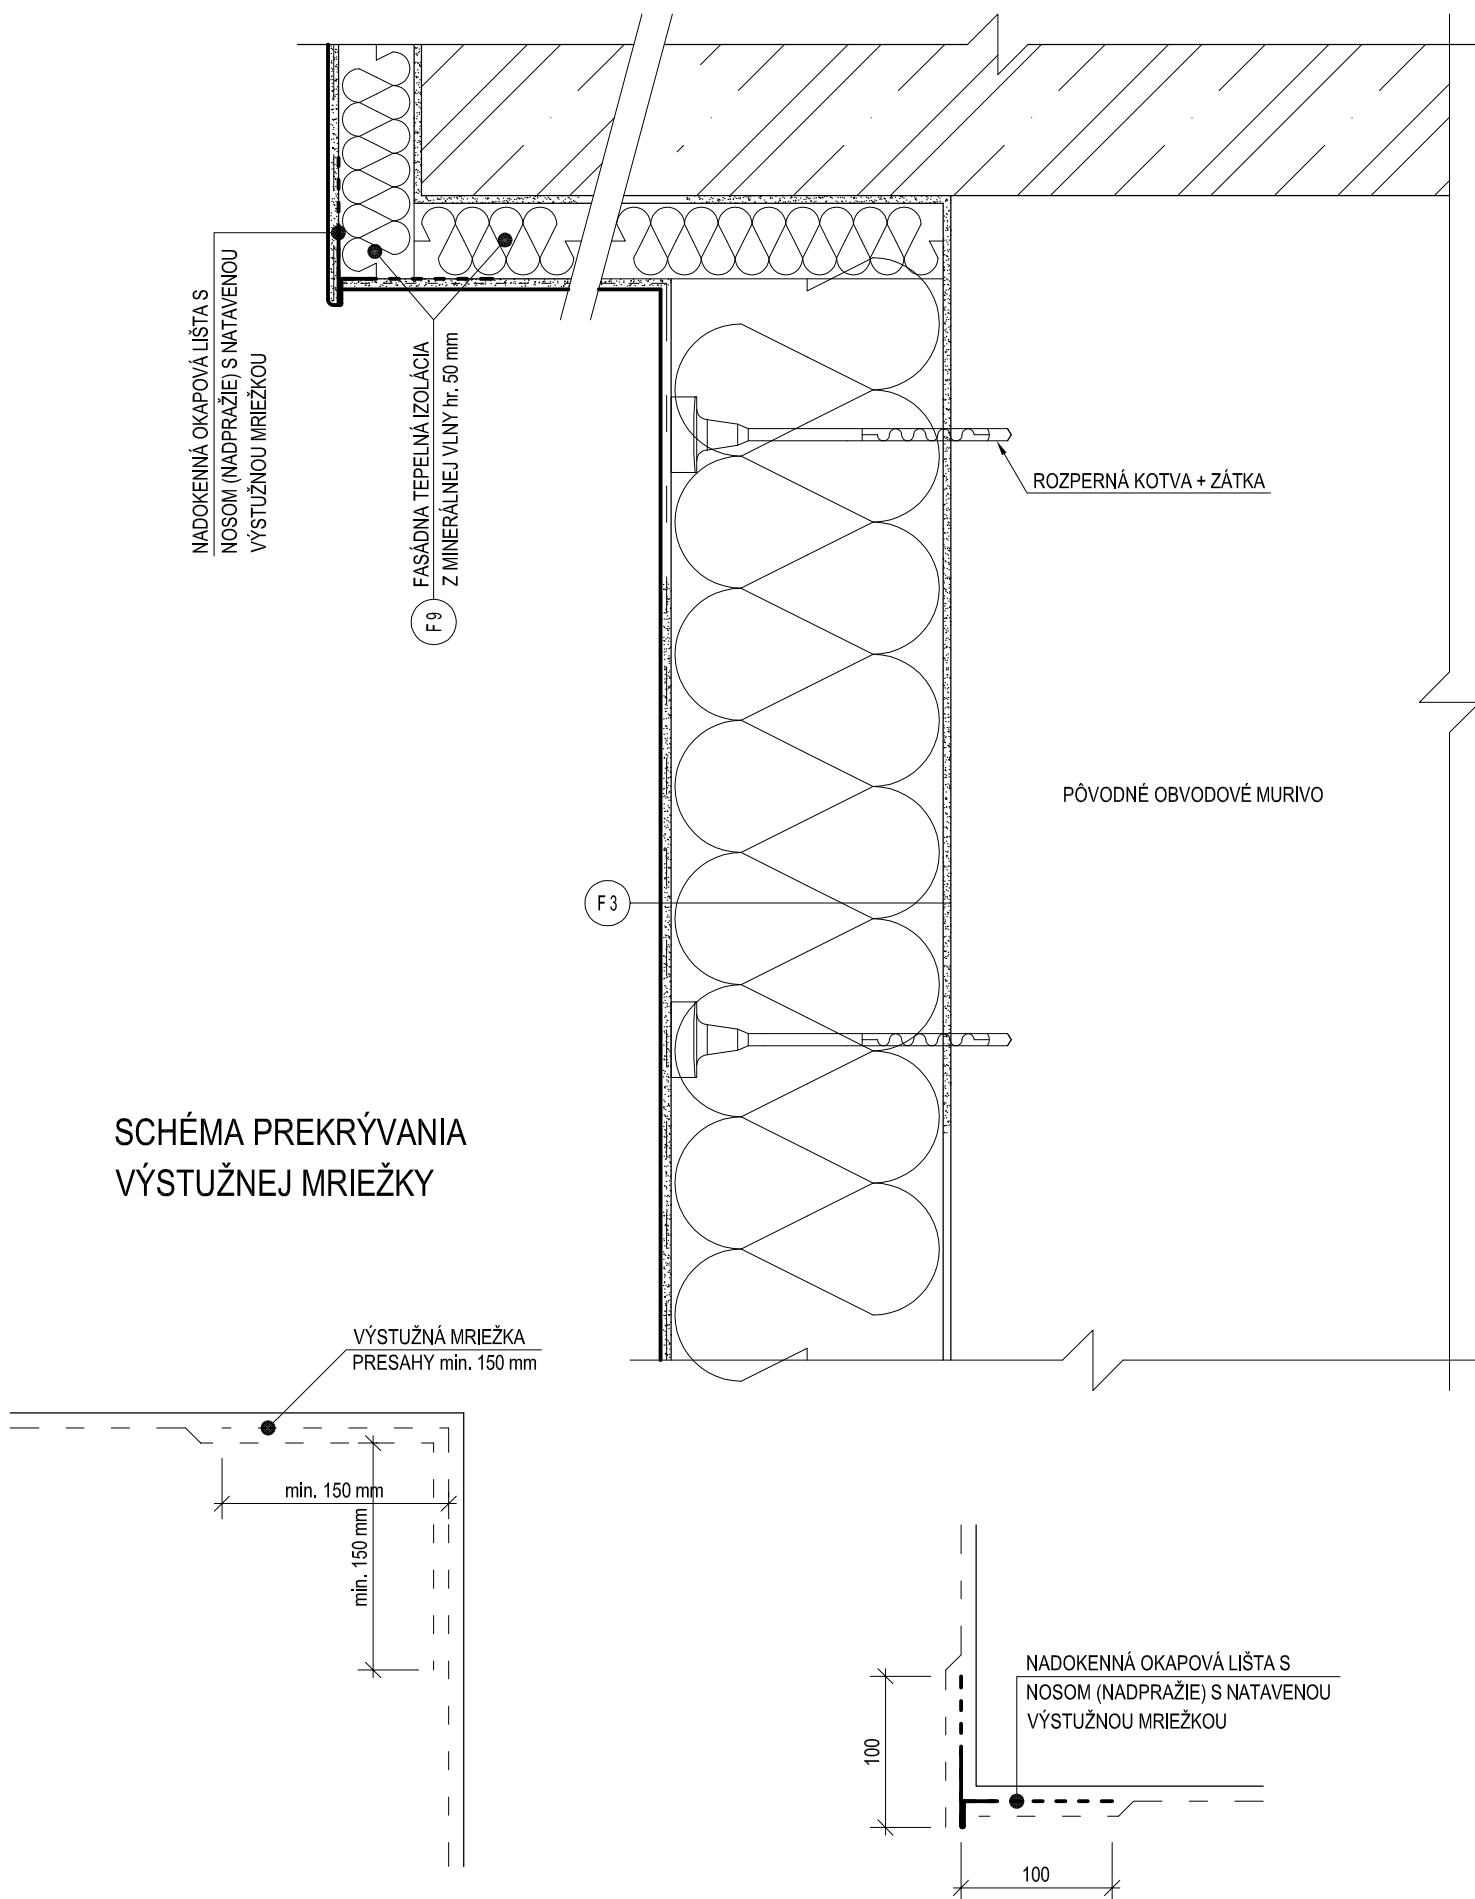

STAVOPROJEKT s.r.o. Jarková 31, 080 01 PREŠOV www.stavoprojekt.sk	OBSAH : DETAILY ZATEPLENIA - REZ RÍMSOU	FORMÁT	1xA4
		MIERKA	1:5
		PRÍL. Č.	21-9