




OK - ODPADKOVÝ KÔŠ

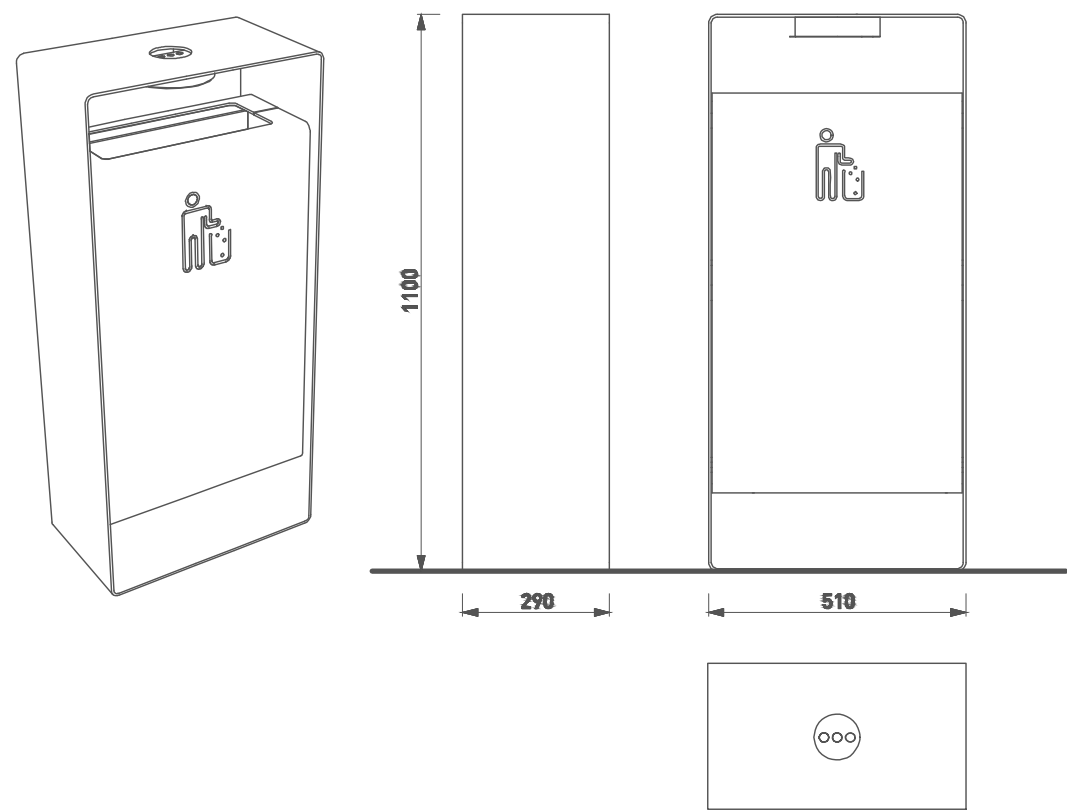


OS - ORIENTAČNÝ SYSTÉM ULÍC

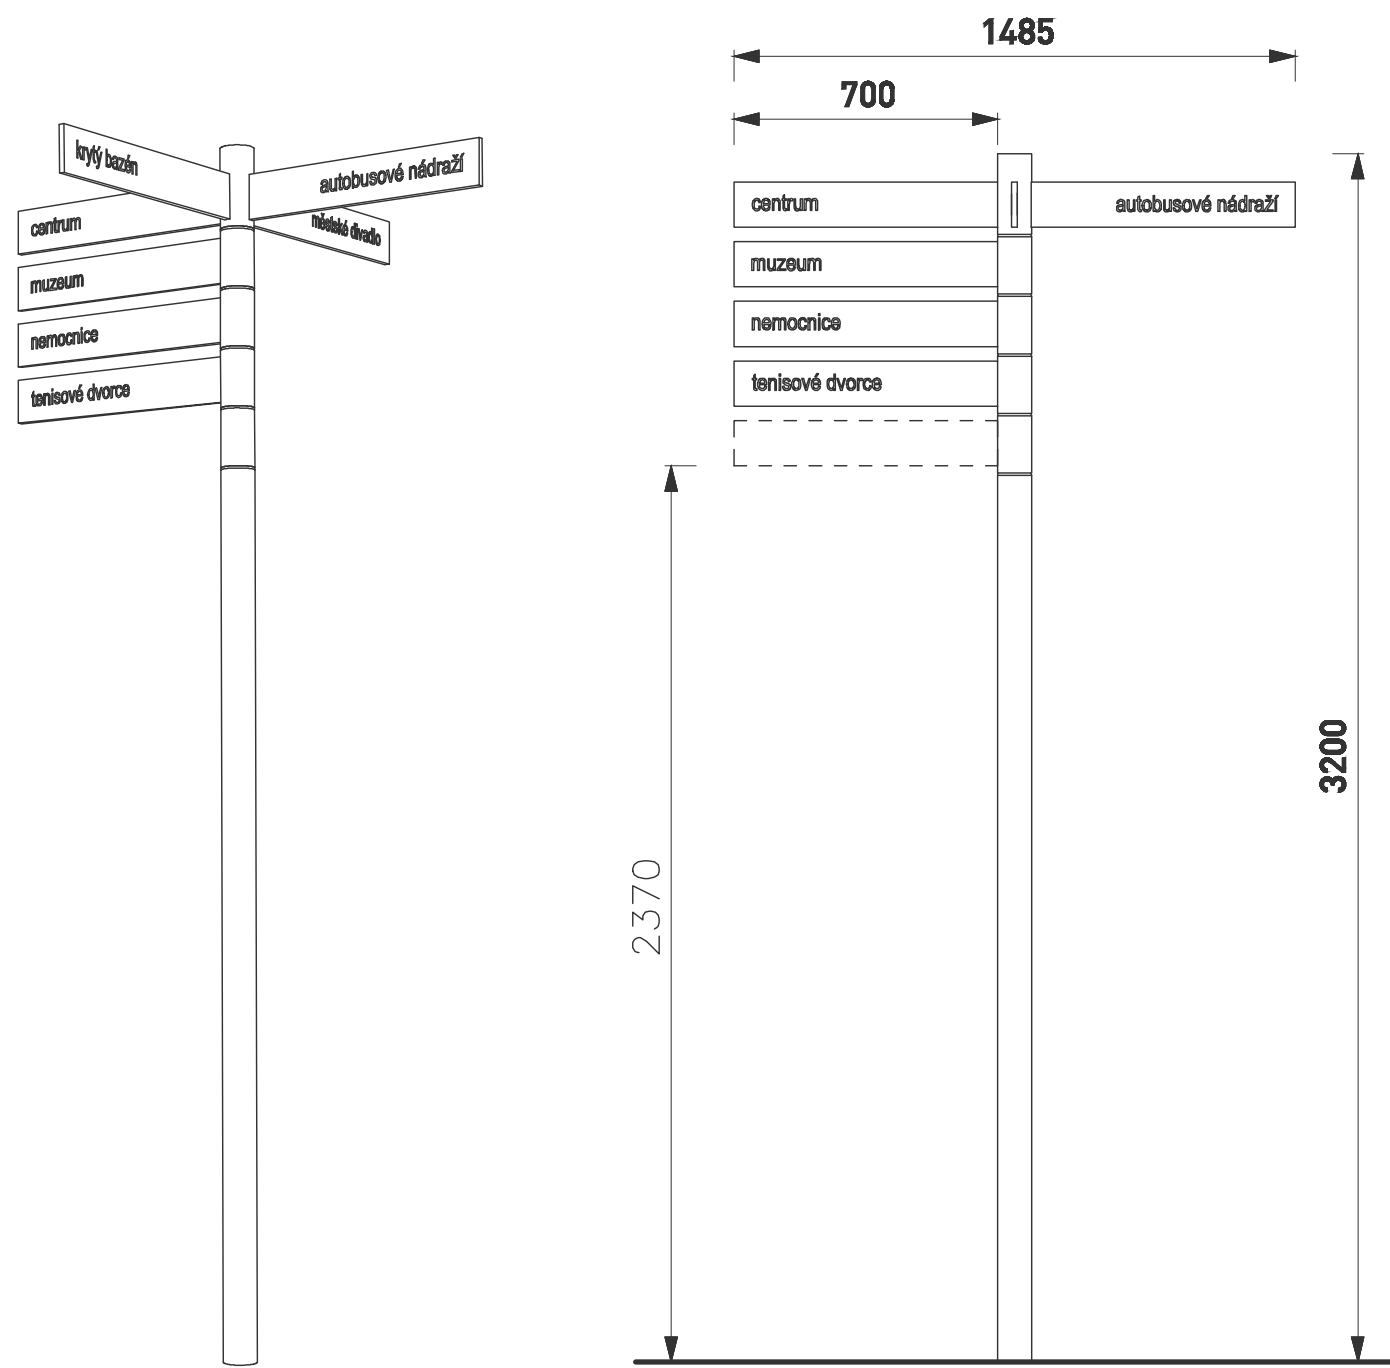


CS - CYKLOSTOJAN

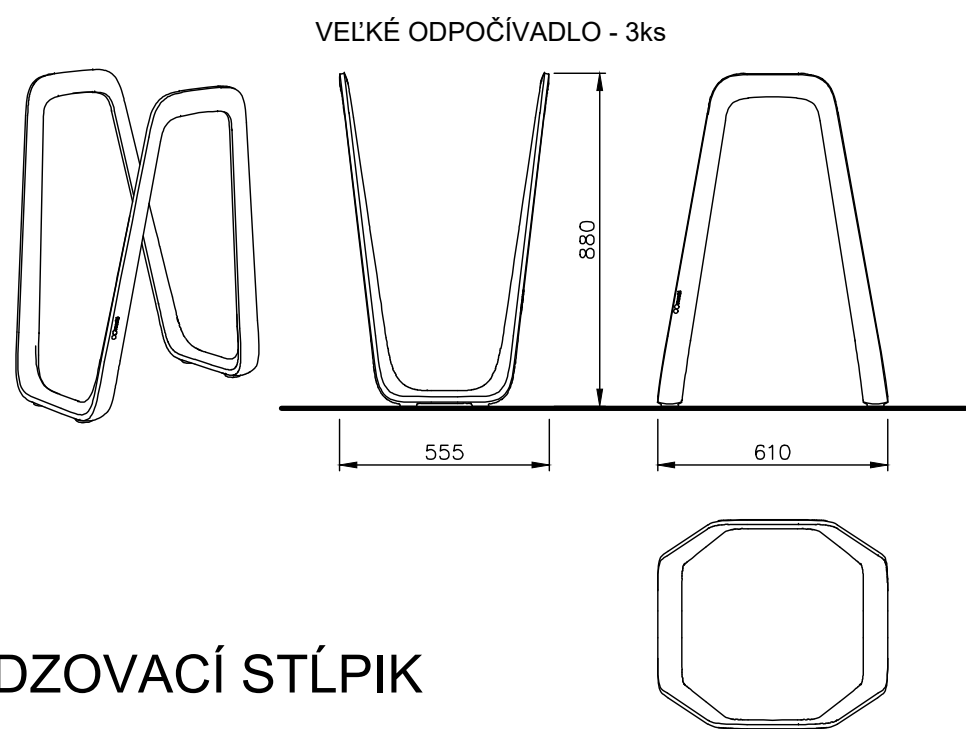


CS - CYKLOSTOJAN

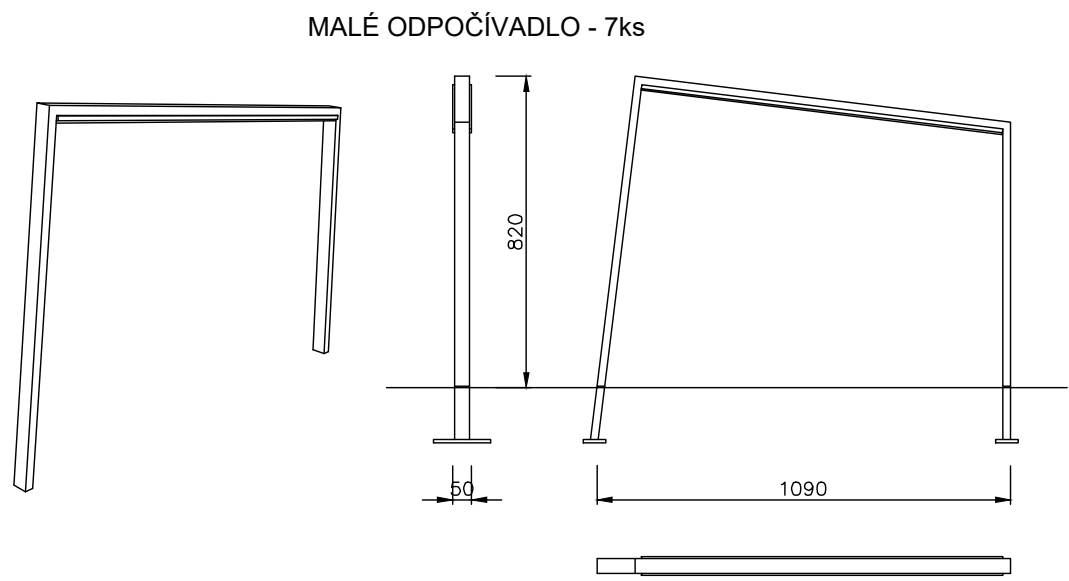


ZS - ZAHRADZOVAČÍ STĹPIK

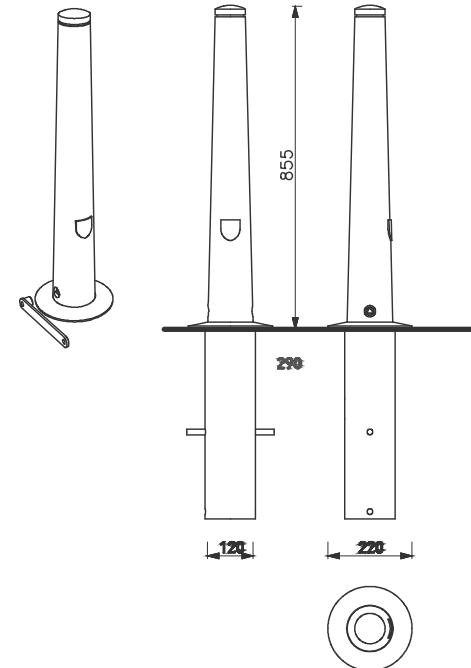


PL - PARKOVÁ LAVIČKA

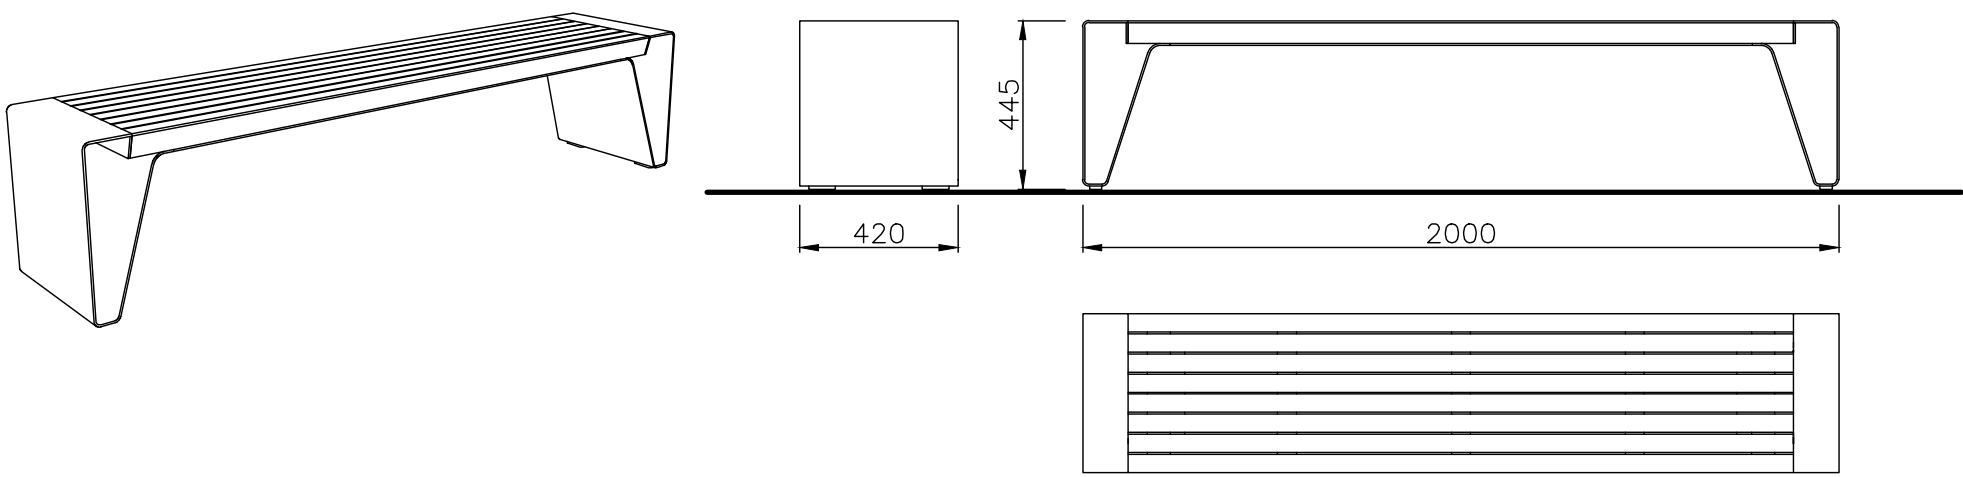


KP - KRAJINNÝ PRVOK TYP LÁVA

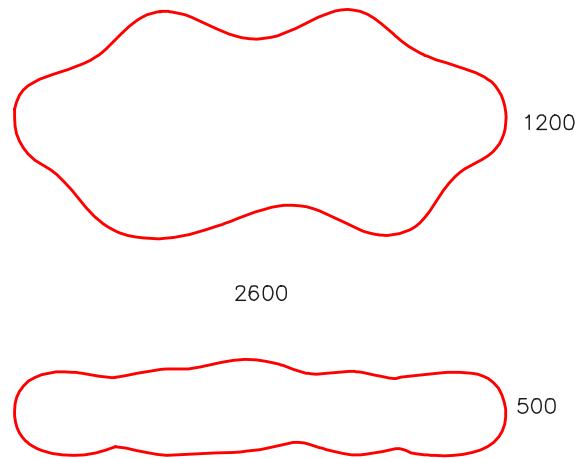


OS - ORIENTAČNÝ SYSTÉM ULÍC

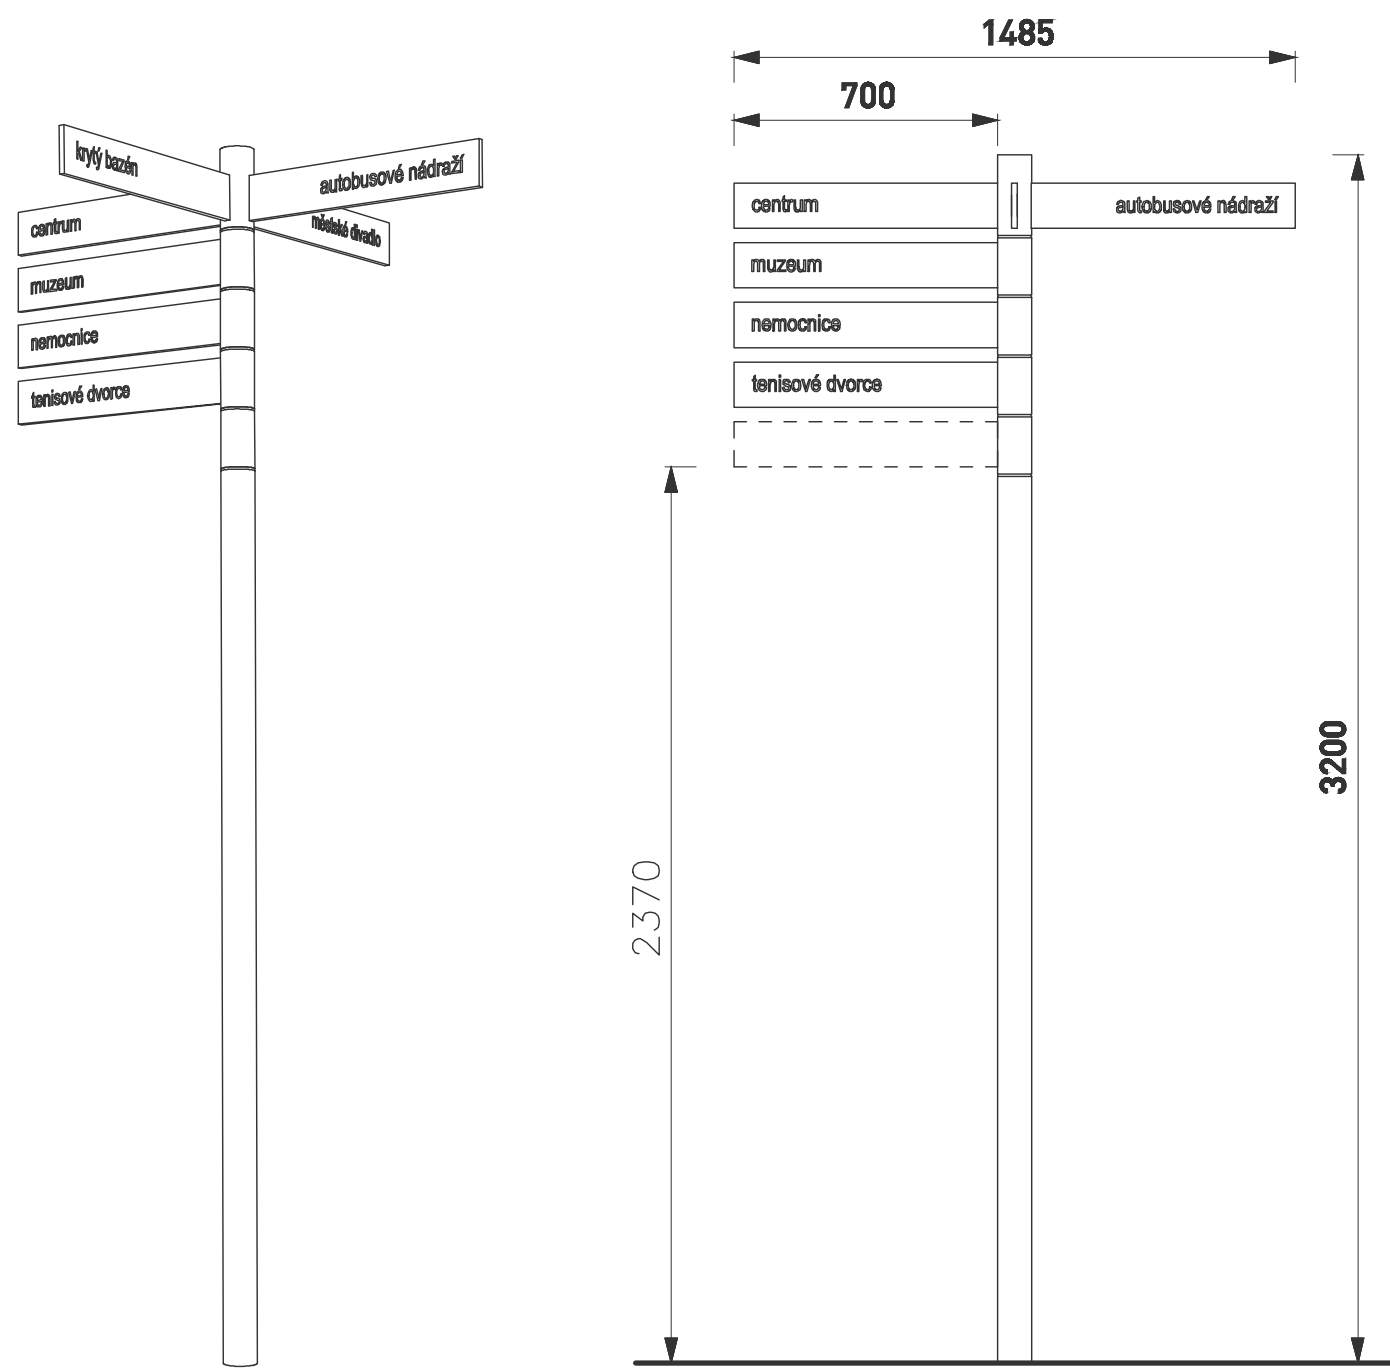


CS - CYKLOSTOJAN

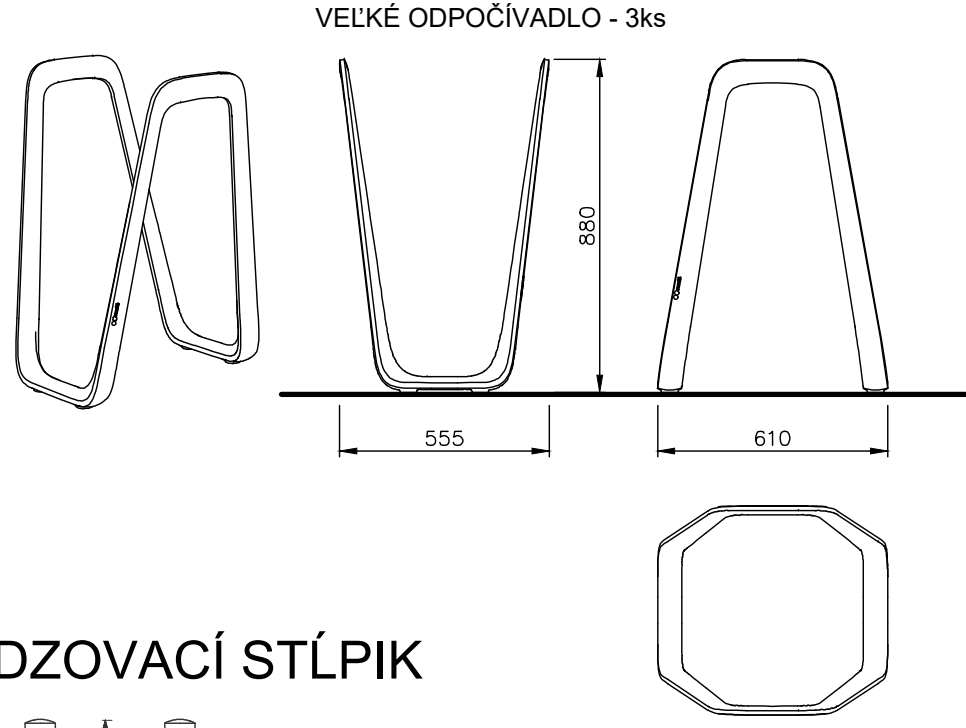


CS - CYKLOSTOJAN

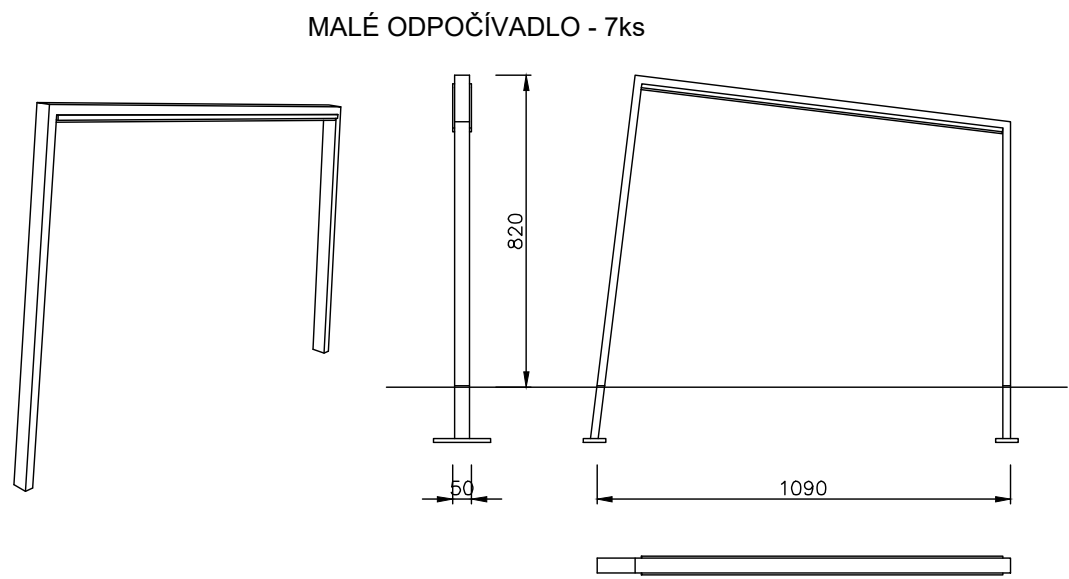


ZS - ZAHRADZOVAČÍ STĹPIK

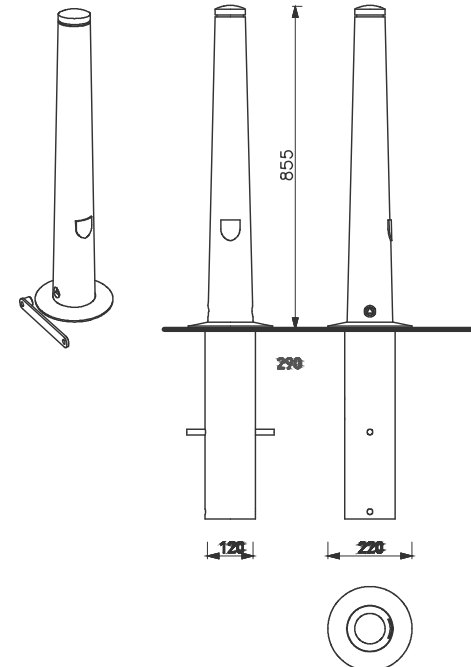


OK - ODPADKOVÝ KÔŠ

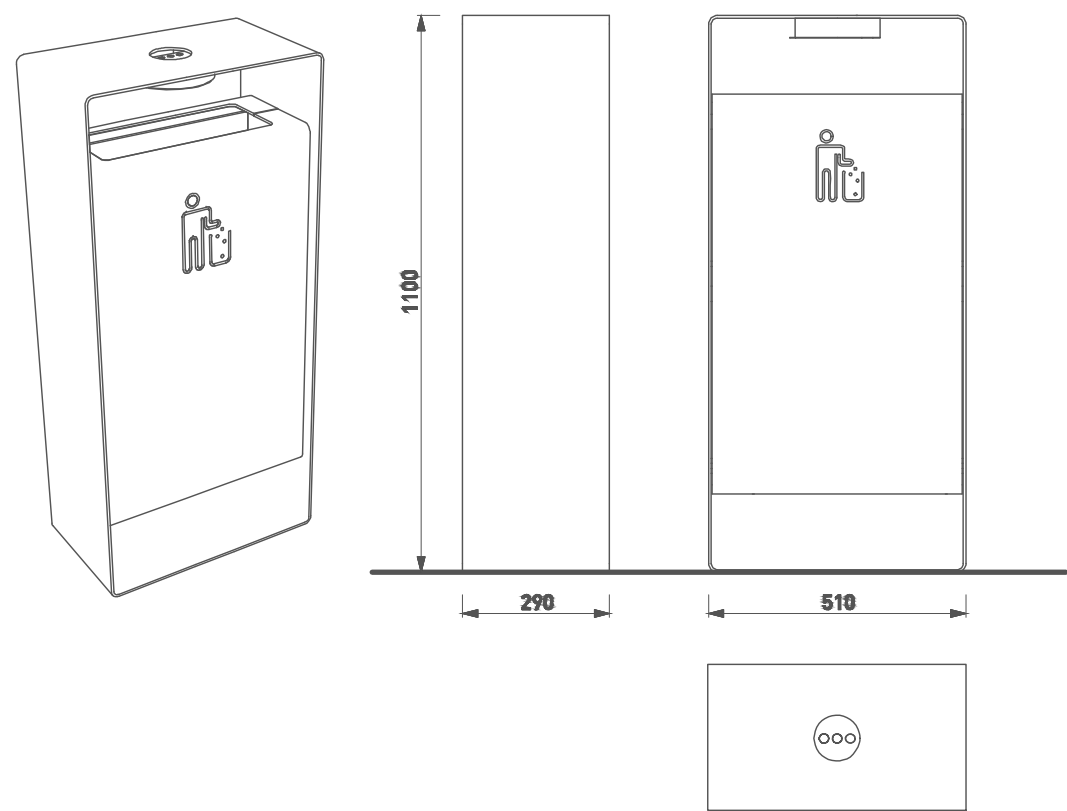


PL - PARKOVÁ LAVIČKA

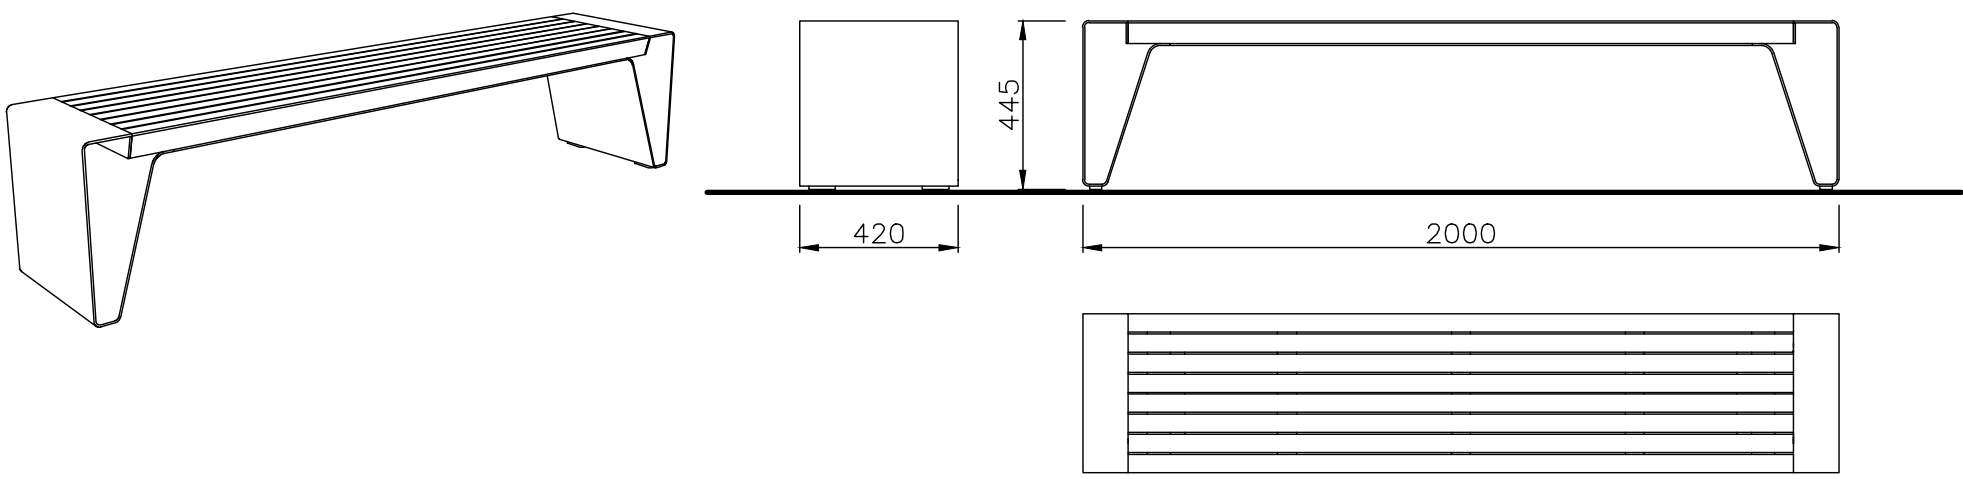


KP - KRAJINNÝ PRVOK TYP LÁVA

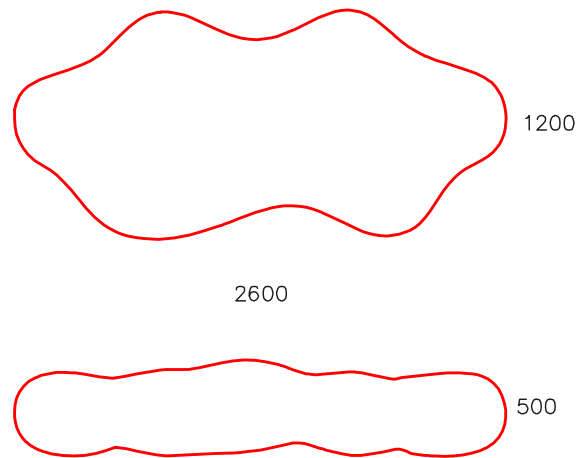


OS - ORIENTAČNÝ SYSTÉM ULÍC

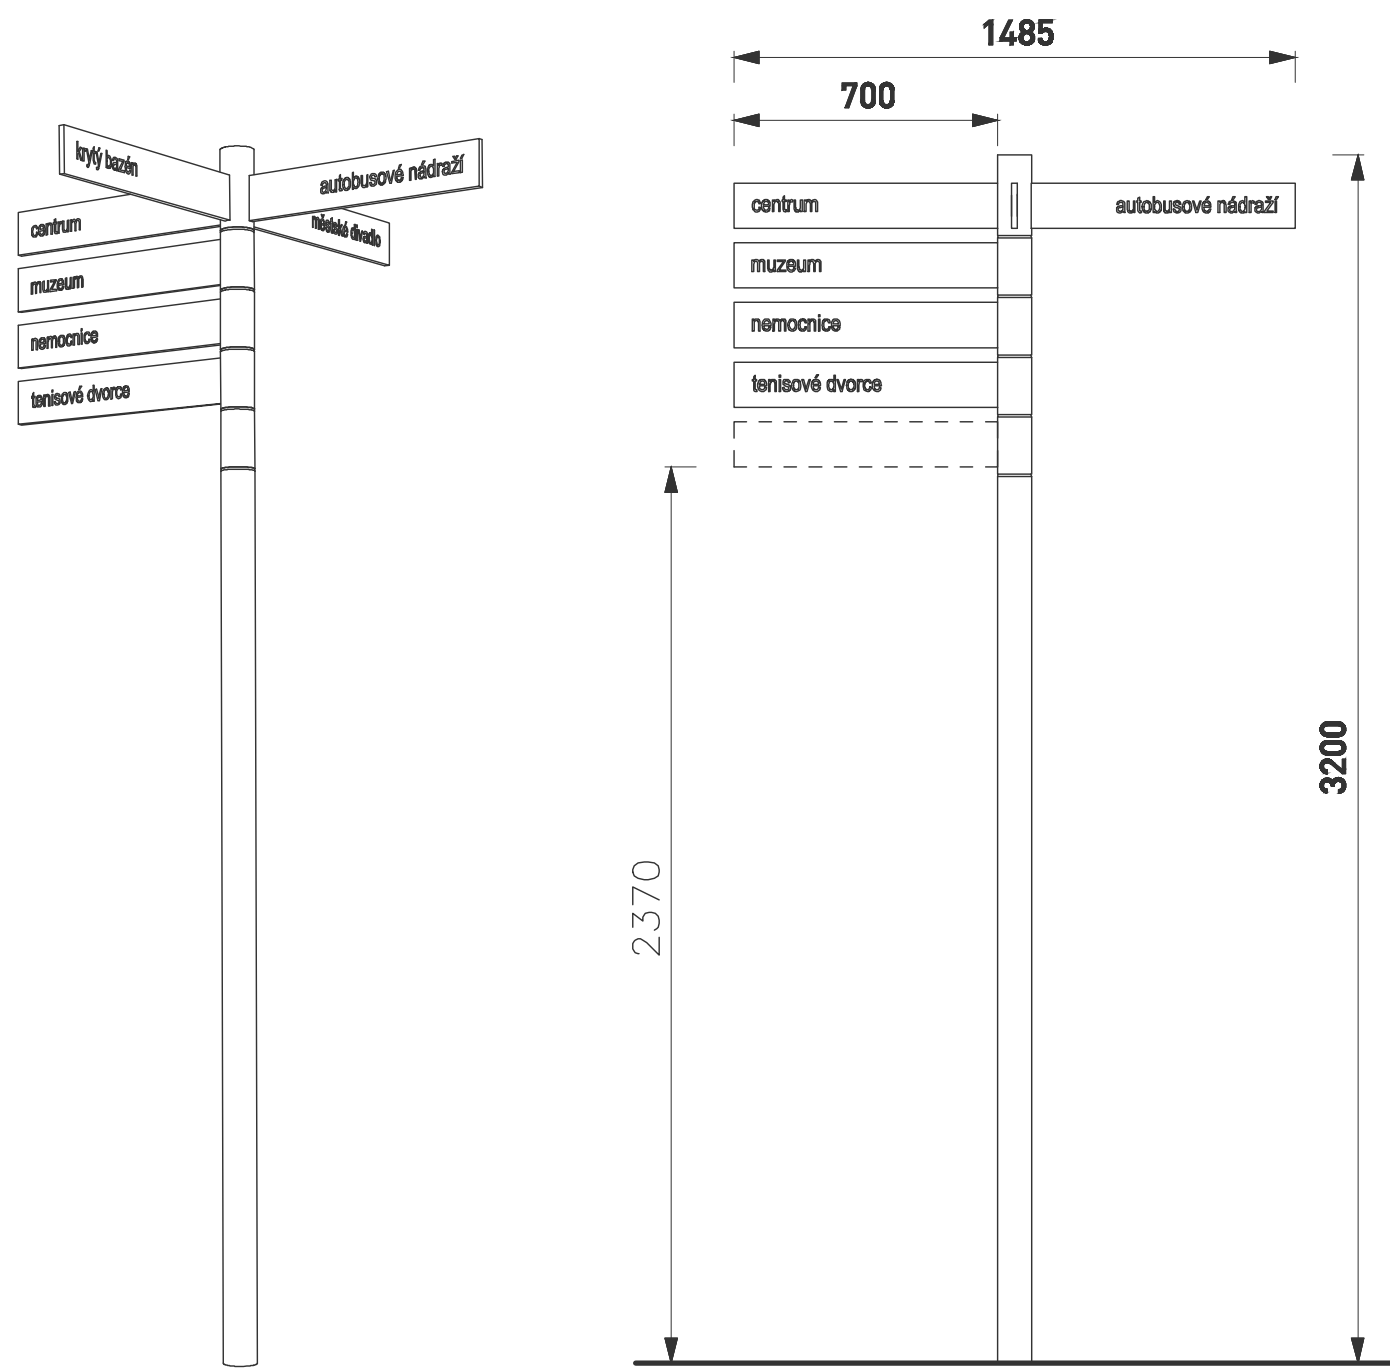


CS - CYKLOSTOJAN

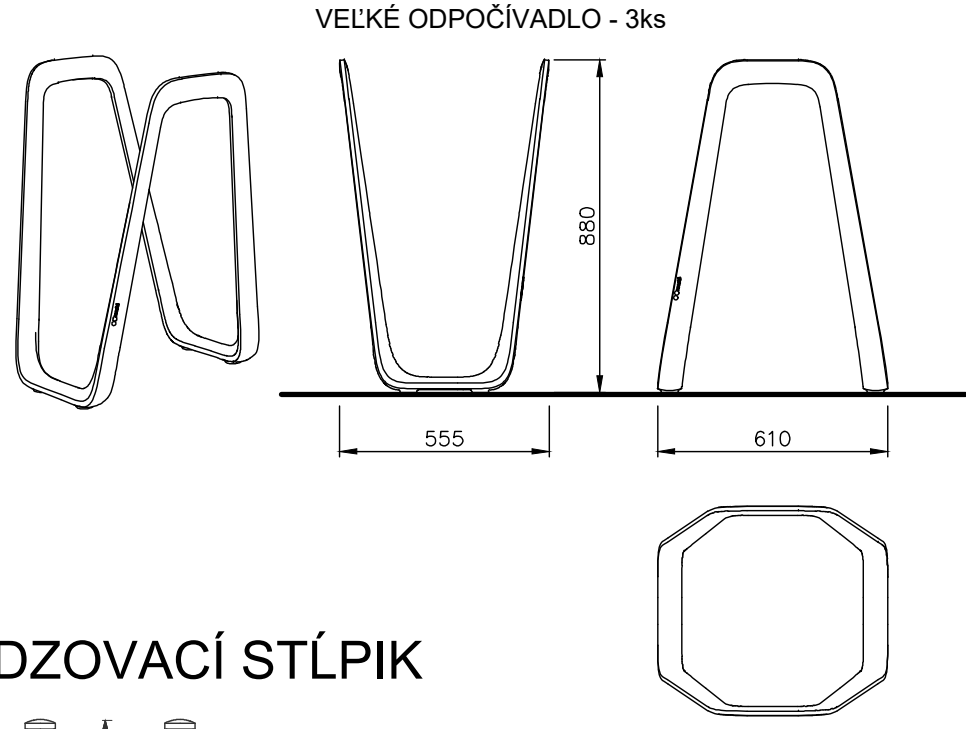


CS - CYKLOSTOJAN

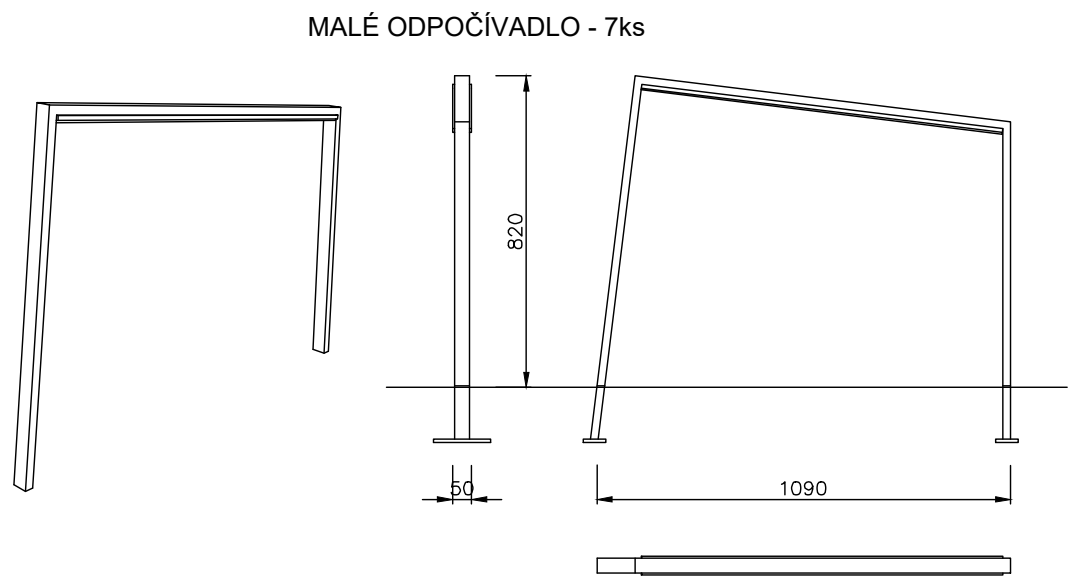


ZS - ZAHRADZOVAČÍ STĹPIK

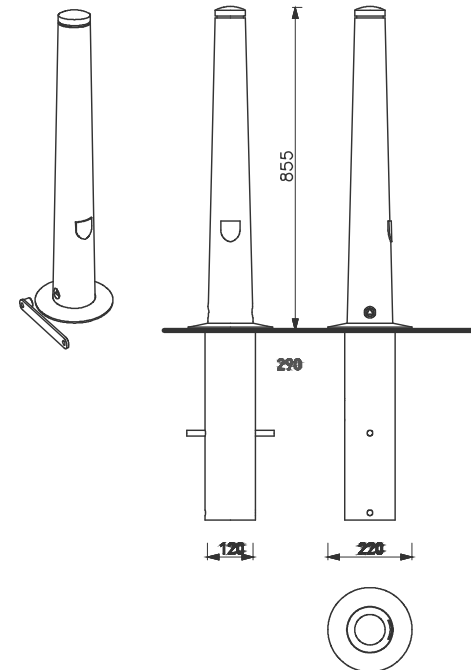


OK - ODPADKOVÝ KÔŠ

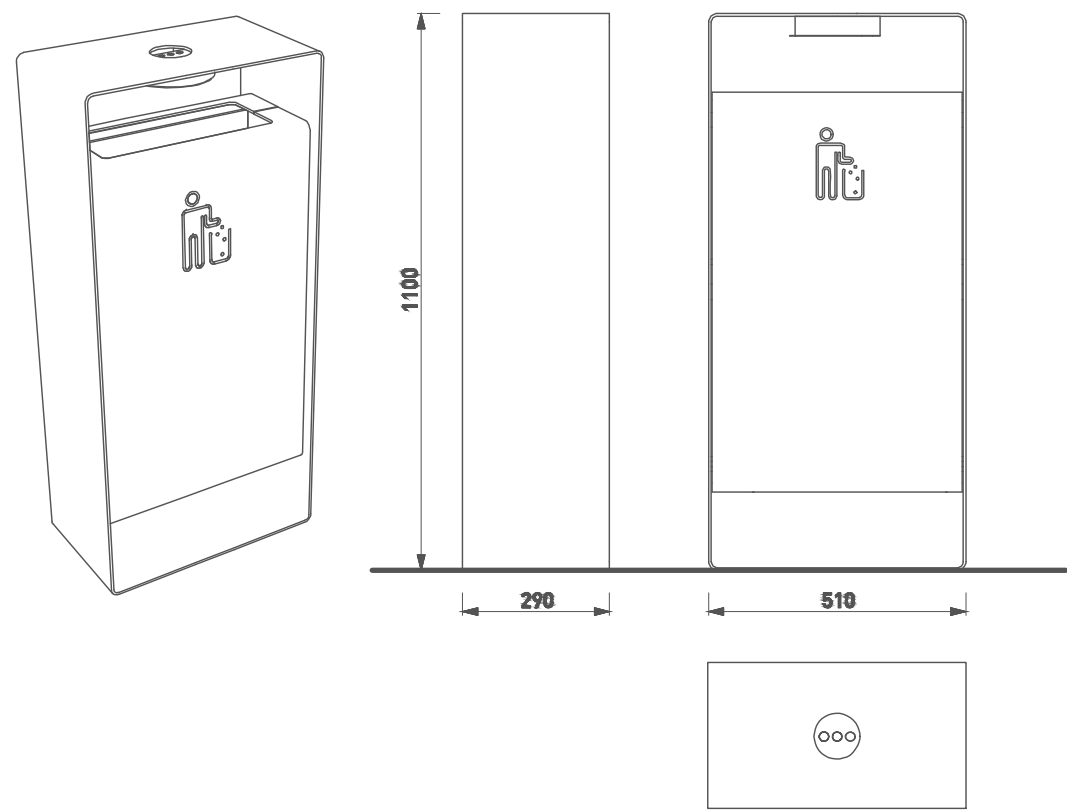

PL - PARKOVÁ LAVIČKA

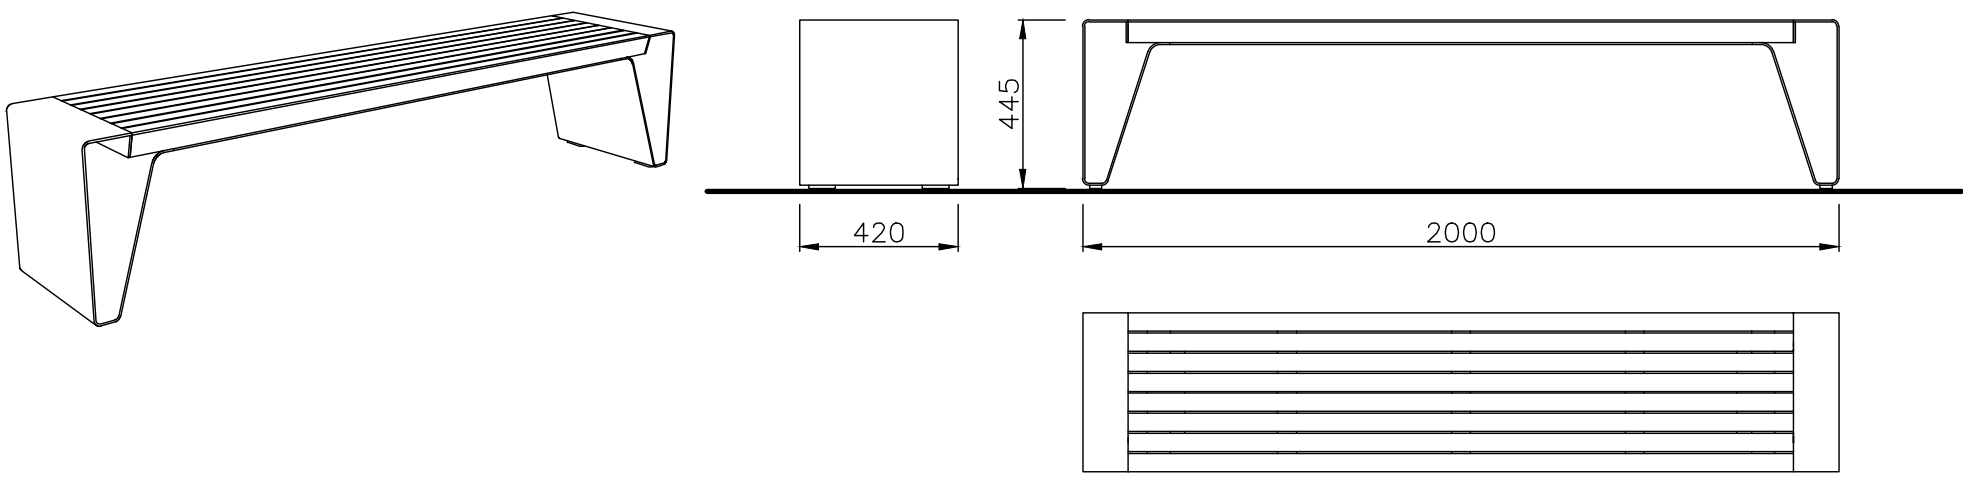

KP - KRAJINNÝ PRVOK TYP LÁVA

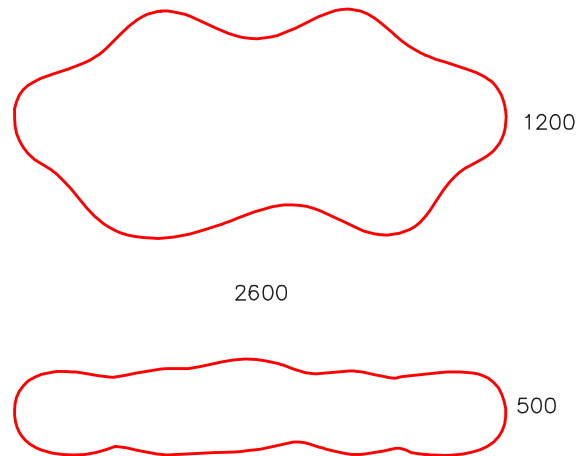

C. SÚPRAVY		3		03	
VYPRACOVAL:		PROJEKTANT OBJEKTU:		PROJEKTANT STAVBY:	
ING. R. POČI		ING. R. POČI		ING. R. POČI	
INVESTOR: Mesto Veľký Šariš, Nám. Sv. Jakuba 1, 082 21 Veľký Šariš				UP Geo, s.r.o. Čapajevova 4894/10 080 01 Prešov	
OKRES STAVBY, KATASTRÁLNE ÚZEMIE: PREŠOV, VEĽKÝ ŠARIŠ				ČÍSLO ZAKAZKY: 05-20	
NÁZOV STAVBY:				FORMÁT: 4A4	
CYKLO ALEJ VEĽKÝ ŠARIŠ				STUPEŇ: DŠP	
				DÁTUM: 12.2020	
				KÓTY v: JTSK	
Objekt: SO 03 - DOPLŇKOVÁ CYKLISTICKÁ INFRAŠTRUKTÚRA				MIERKA: 1:20,1:50	
NÁZOV PRÍLOHY: DETAILS				PRÍLOHA ČÍSLO: 04	

C. SÚPRAVY		2		03	
VYPRACOVAL:		PROJEKTANT OBJEKTU:		PROJEKTANT STAVBY:	
ING. R. POČI		ING. R. POČI		ING. R. POČI	
INVESTOR: Mesto Veľký Šariš, Nám. Sv. Jakuba 1, 082 21 Veľký Šariš		ČÍSLO ZAKAZKY:		UP Geo, s.r.o.	
OKRES STAVBY: KATASTRÁLNE ÚZEMIE: PREŠOV, VEĽKÝ ŠARIŠ		FORMÁT:		Čapajevova 4894/10	
NÁZOV STAVBY:		STUPEŇ:		080 01 Prešov	
CYKLO ALEJ VEĽKÝ ŠARIŠ		DÁTUM:		05-20	
		KÓTY v:		DISP	
		MIERKA:		12.2020	
Objekt: SO 03 - DOPLŇKOVÁ CYKLISTICKÁ INFRAŠTRUKTÚRA		PRÍLOHA ČÍSLO:		JTSK	
NÁZOV PRÍLOHY: DETAILS		1:20;1:50		04	

C. SÚPRAVY		1		03	
VYPRACOVAL:		PROJEKTANT OBJEKTU:		PROJEKTANT STAVBY:	
ING. R. POČI		ING. R. POČI		ING. R. POČI	
INVESTOR: Mesto Veľký Šariš, Nám. Sv. Jakuba 1, 082 21 Veľký Šariš		ČÍSLO ZAKAZKY:		UP Geo, s.r.o.	
OKRES STAVBY: KATASTRÁLNE ÚZEMIE: PREŠOV, VEĽKÝ ŠARIŠ		FORMÁT:		Čapajevova 4894/10	
NÁZOV STAVBY:		STUPEŇ:		080 01 Prešov	
CYKLO ALEJ VEĽKÝ ŠARIŠ		DÁTUM:		05-20	
		KÓTY v:		DŠP	
		MIERKA:		12.2020	
Objekt: SO 03 - DOPLŇKOVÁ CYKLISTICKÁ INFRAŠTRUKTÚRA		PRÍLOHA ČÍSLO:		JTSK	
NÁZOV PRÍLOHY: DETAILS		1:20;1:50		04	