




SITUAČNÁ SCHÉMA PLYNOVODU
úsek I. - km 0,054 NTL- PE D90 RC

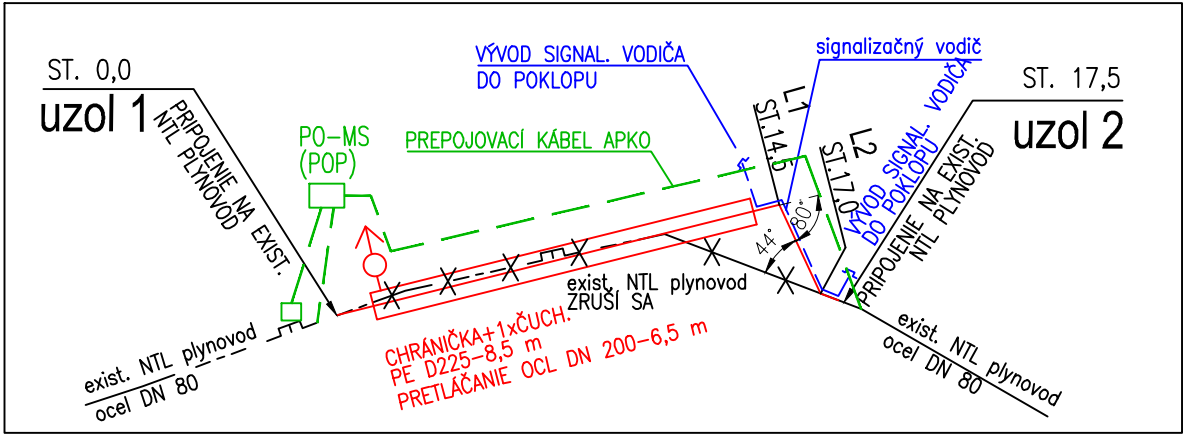


SITUAČNÁ SCHÉMA PLYNOVODU
úsek II. - km 0,322 STL- PE D90 RC

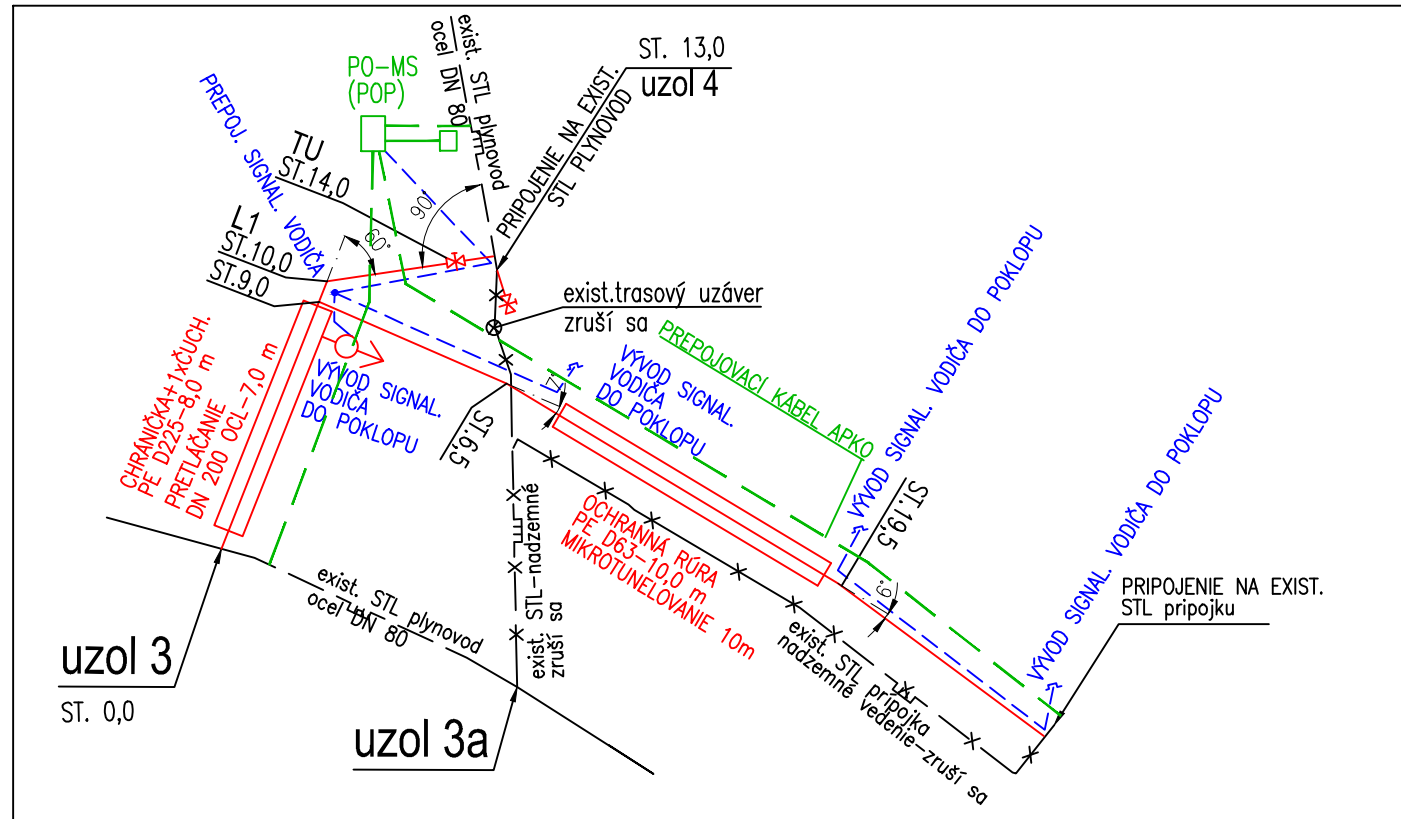

MONTÁŽNA SCHÉMA - úsek II.

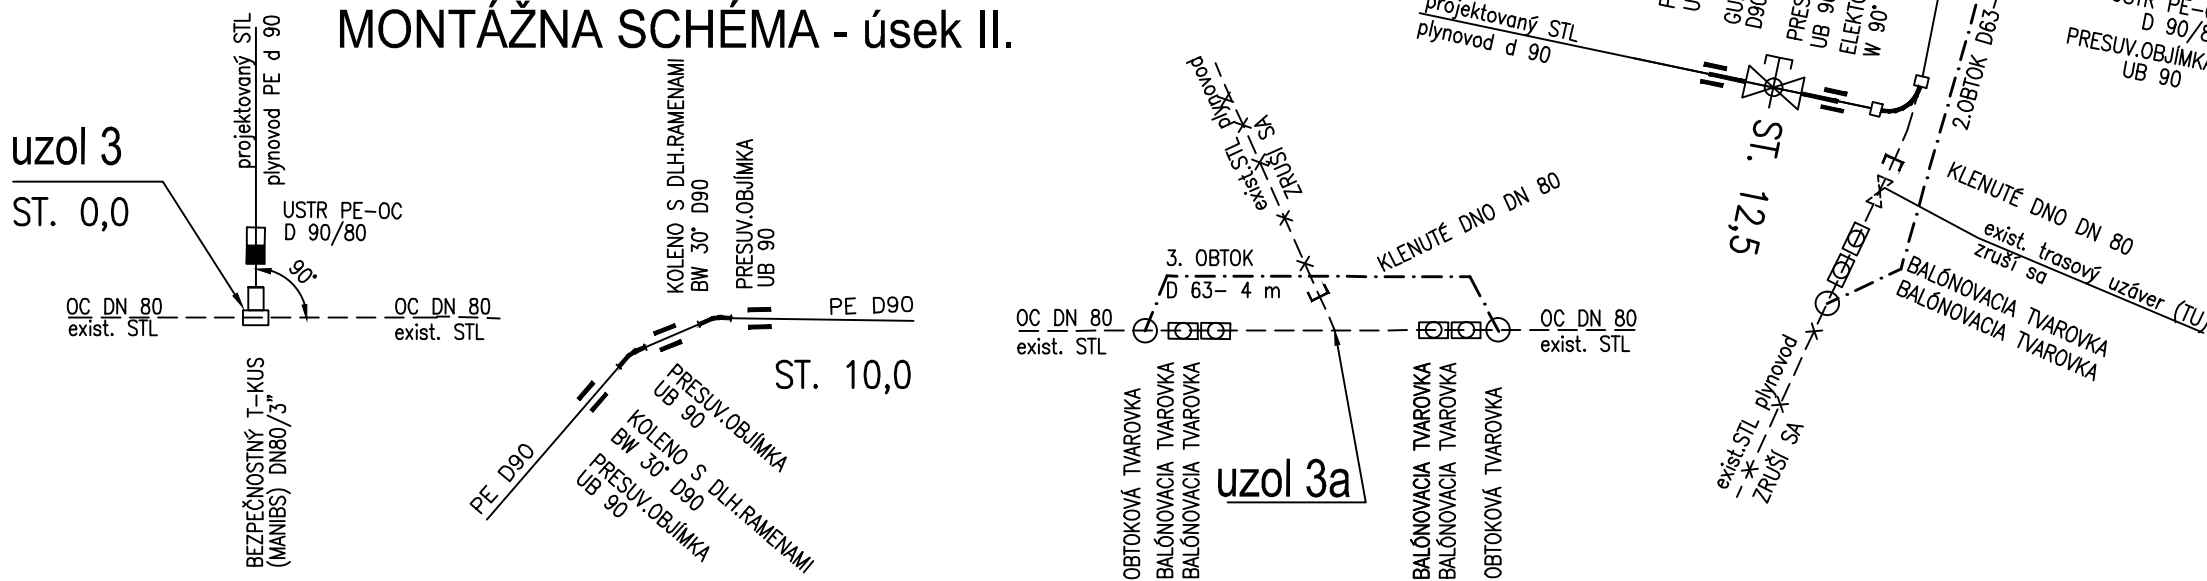


MONTÁŽNA SCHÉMA - úsek I.

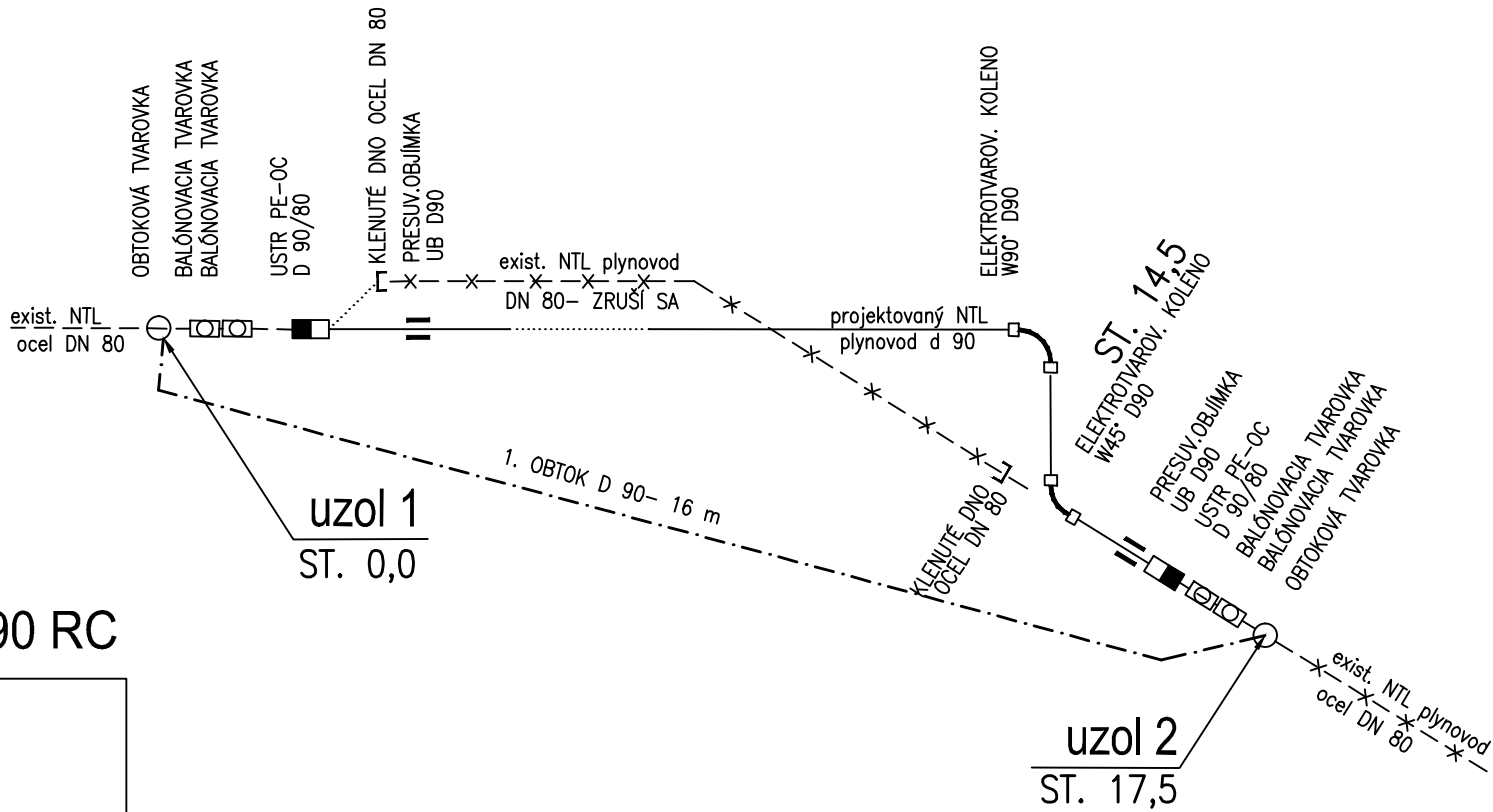


PRIPOJENIE PRIPOJOVACIEHO PLYNOVODU
ST. 9,0





PODLOŽENIE UZÁVERU

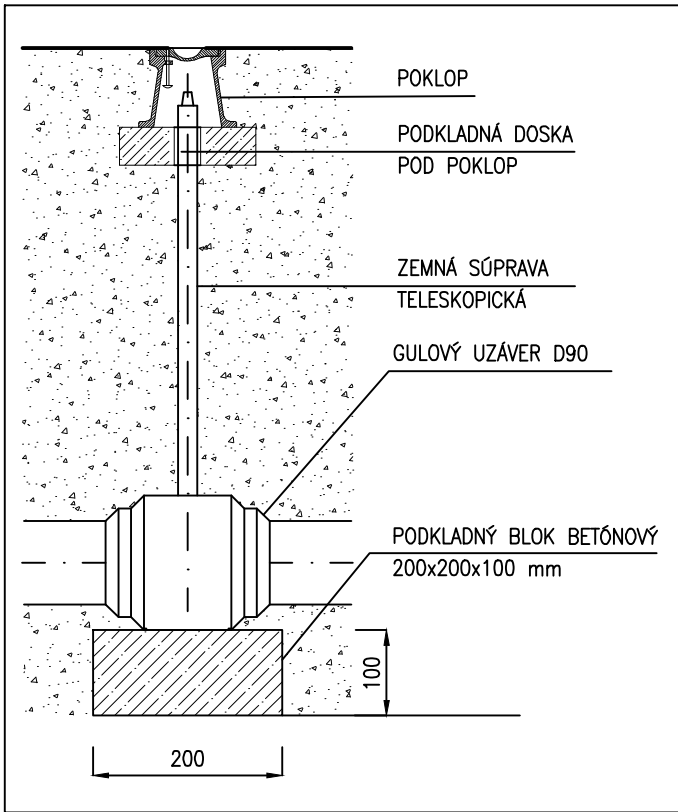

SITUAČNÁ SCHÉMA PLYNOVODU
úsek III. - km 0,413 STL- PE D90 RC

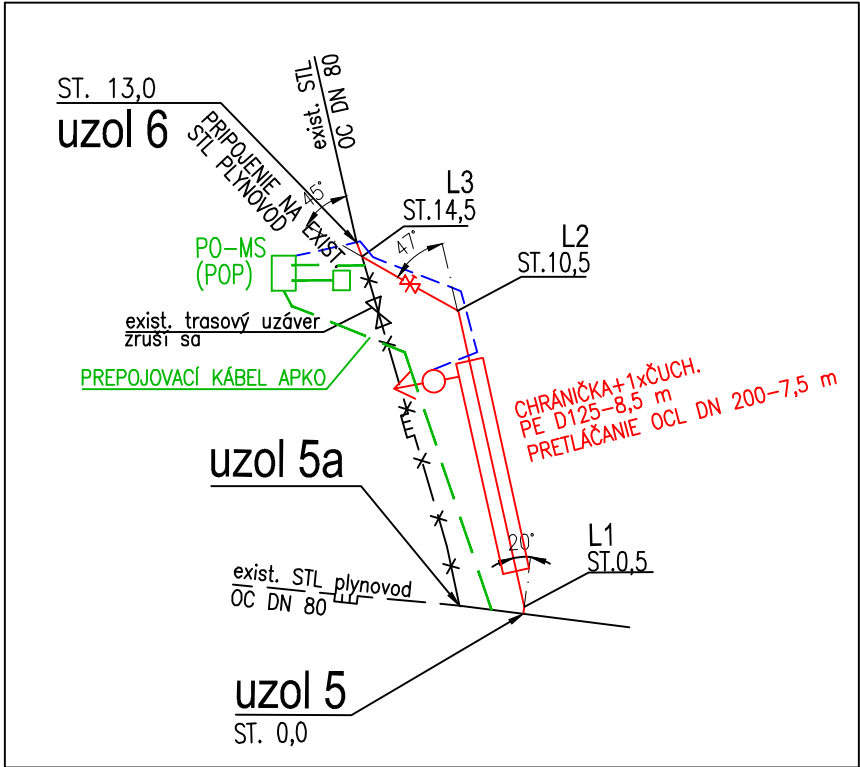

MONTÁŽNA SCHÉMA - úsek III.

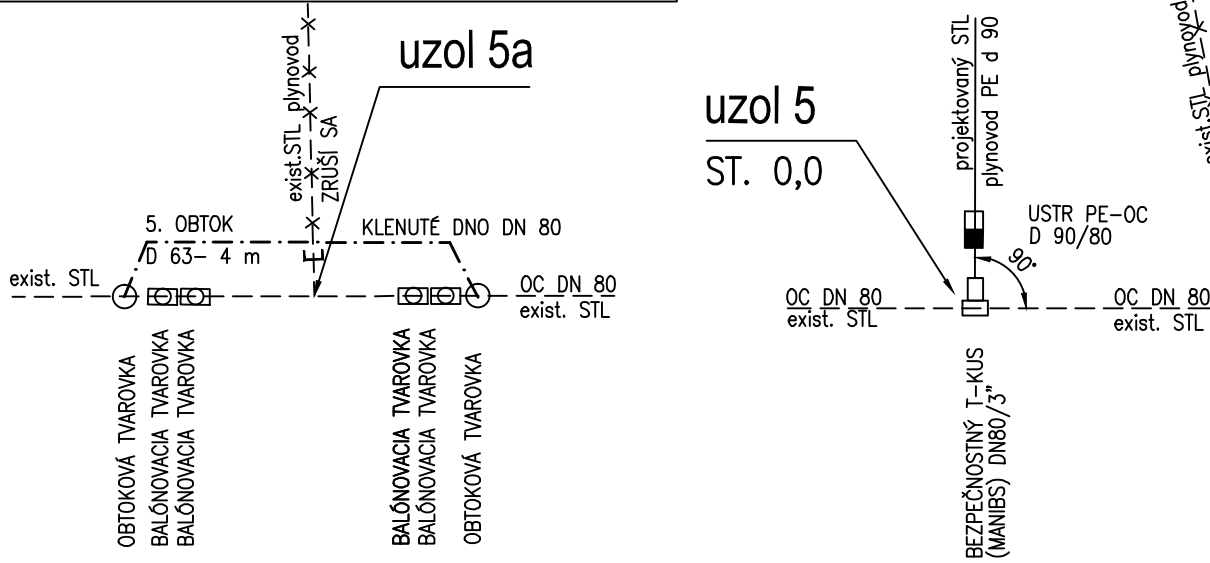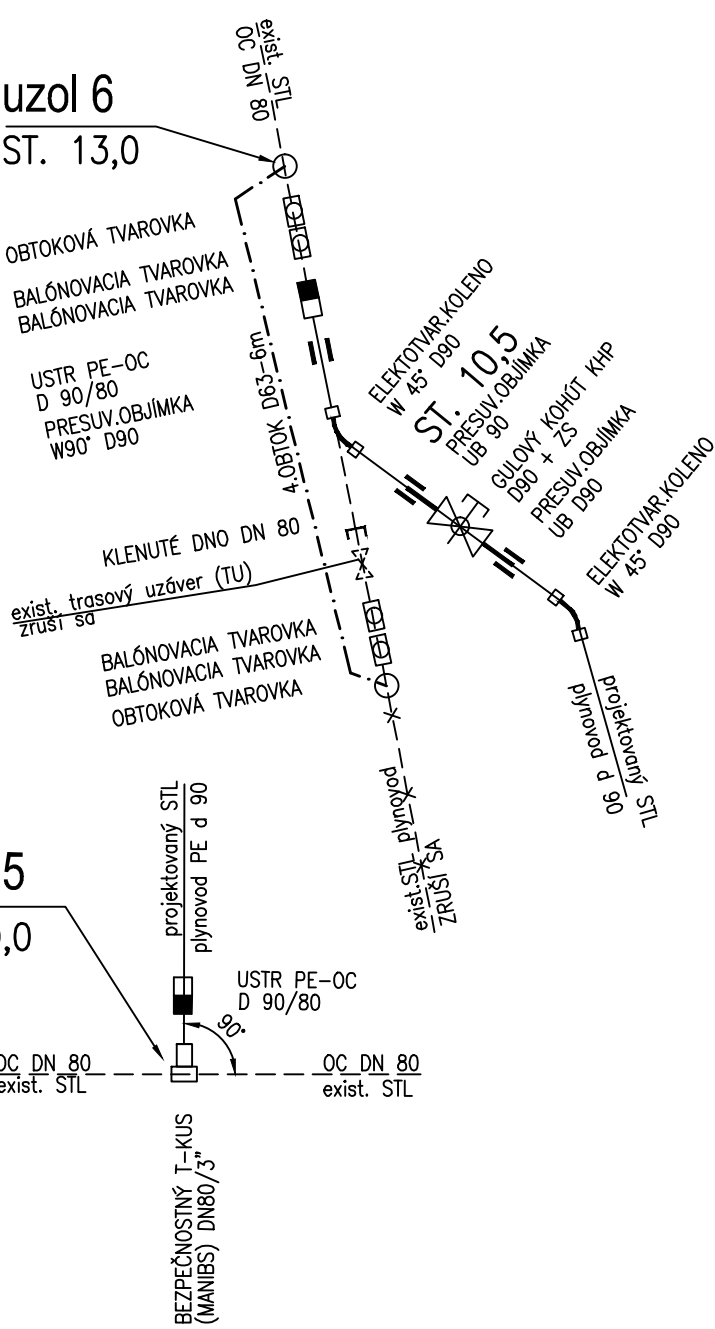

Č. SÚPRAVY

VYPRACOVAL:	PROJEKTANT OBJEKTU:	PROJEKTANT STAVBY:	ING. Miroslava GABÁNIOVÁ autorizovaný stav. inžinier SKSI reg. č. 4528*SP*A2 Zápotockého 12, 080 01 Prešov IČO: 40151662 0911 999 773	
ING. M. GABÁNIOVÁ	ING. M. GABÁNIOVÁ	ING. R. POČI		
INVESTOR: Mesto Veľký Šariš, Nám. Sv. Jakuba 1, 082 21 Veľký Šariš			ČÍSLO ZÁKAZKY: 05-20	
OKRES STAVBY, KATASTRÁLNE ÚZEMIE: PREŠOV, VEĽKÝ ŠARIŠ			FORMÁT: 3xA4	
NÁZOV STAVBY: CYKLO ALEJ VEĽKÝ ŠARIŠ			STUPEŇ: DSP	
			DÁTUM: 12.2020	
SO 06 - PRELOŽKA PLYNOVODU			KÓTY v: JTSK	
NÁZOV PRÍLOHY: MONTÁŽNA SCHÉMA			MIERKA: -	PRÍLOHA ČÍSLO: 07