



VZOROVÝ PRIEČNY REZ M 1:50
SPOLOČNÁ CESTIČKA PRE CYKLISTOV A CHODCOV
V ÚSEKU KM 0,000 - 0,050

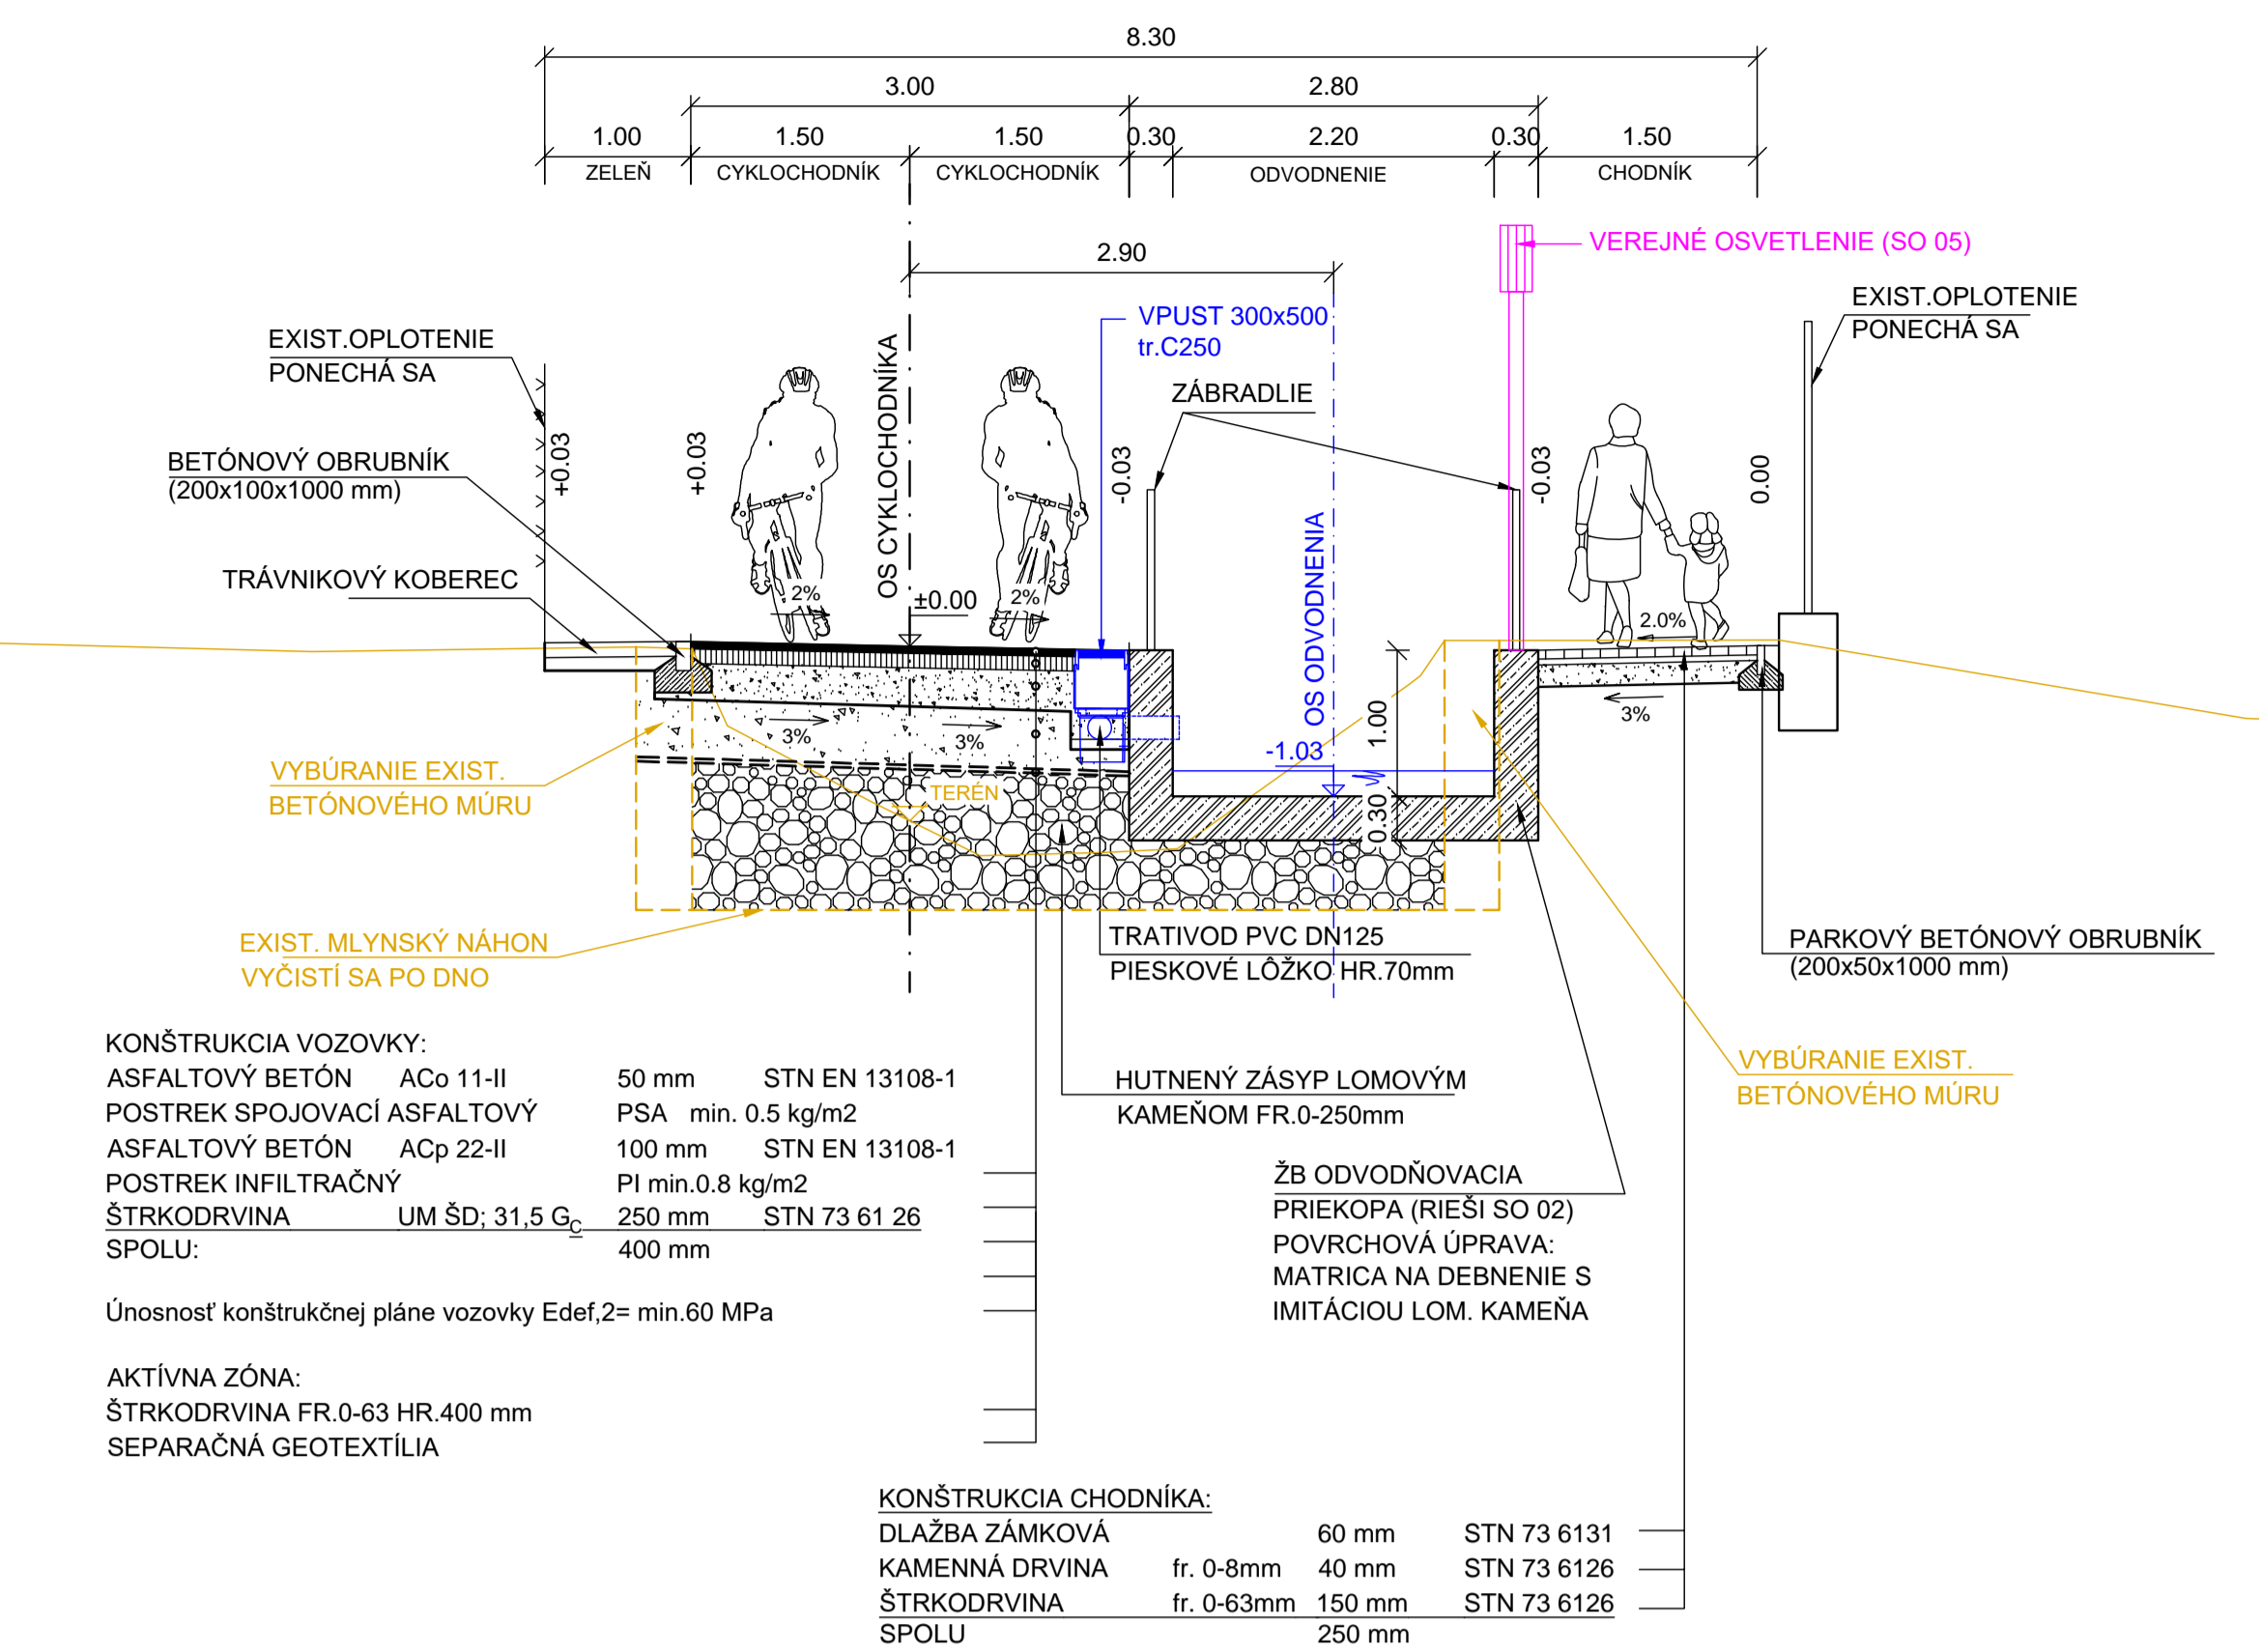


VZOROVÝ PRIEČNY REZ M 1:50
SPOLOČNÁ CESTIČKA PRE CYKLISTOV A CHODCOV
V ÚSEKU KM 0,055 - KÚ

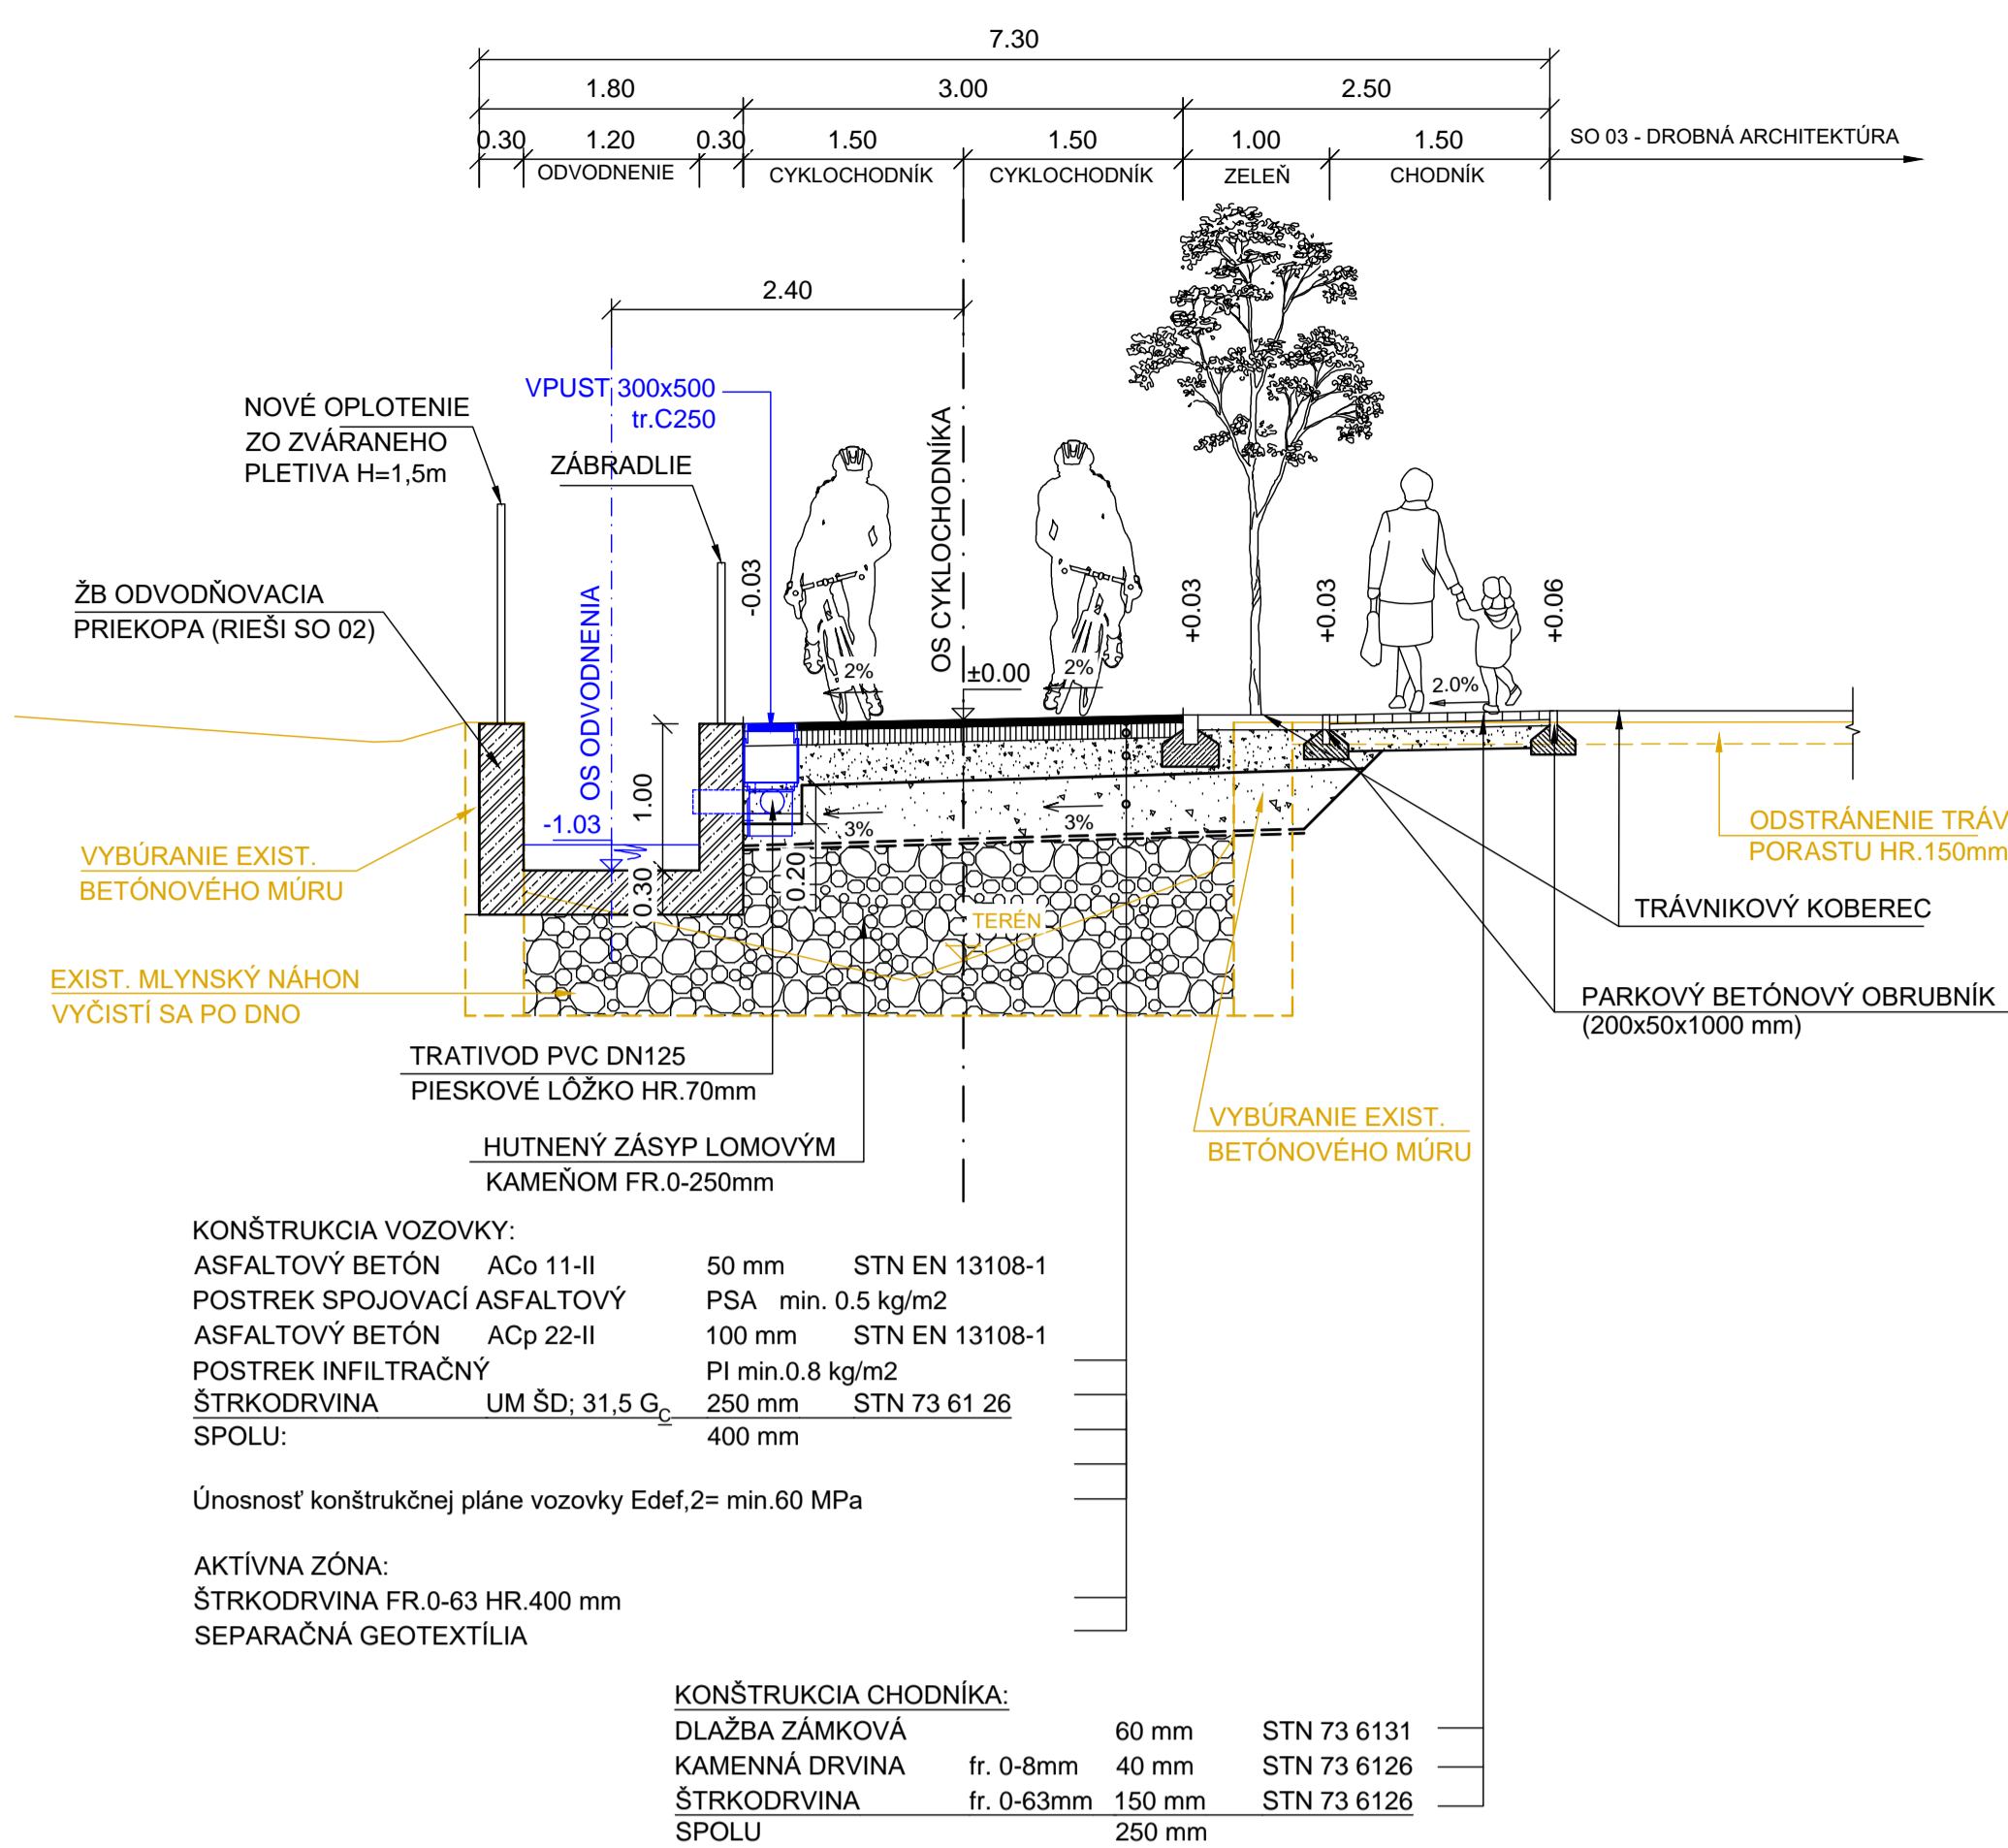


Poznámka:
Existujúca oporná stena mlynskeho náhonu sa vybúra do hĺbky potrebnej pre realizáciu odvodňovacej priekopy t.j. min.1,3 m

Č. SÚPRAVY		02	
3			
VYPRACOVÁV: ING. R. POČI	PROJEKTANT OBJEKTU: ING. R. POČI	PROJEKTANT STAVBY: ING. R. POČI	UP Geo, s.r.o. Čapajevova 4894/10 080 01 Prešov
INVESTOR: Mesto Veľký Šariš, Nám. Sv. Jakuba 1, 082 21 Veľký Šariš			ČÍSLO ZÁKAZKY: 05-20
OKRES STAVBY: KATASTRÁLNE ÚZEMIE: Prešov, Veľký Šariš			FORMÁT: A4
NÁZOV STAVBY:			STUPEŇ: D8P
			DÁTUM: 12.2020
			KÓTY v: JTSK
Objekt: SO 02 - ODVODNENIE			MIERKA: PRÍLOHA ČÍSLO:
NÁZOV PRÍLOHY: VZOROVÉ PRIEČNE REZY			1:50, 1:25 04

VZOROVÝ PRIEČNY REZ M 1:50
SPOLOČNÁ CESTIČKA PRE CYKLISTOV A CHODCOV
V ÚSEKU KM 0,000 - 0,050

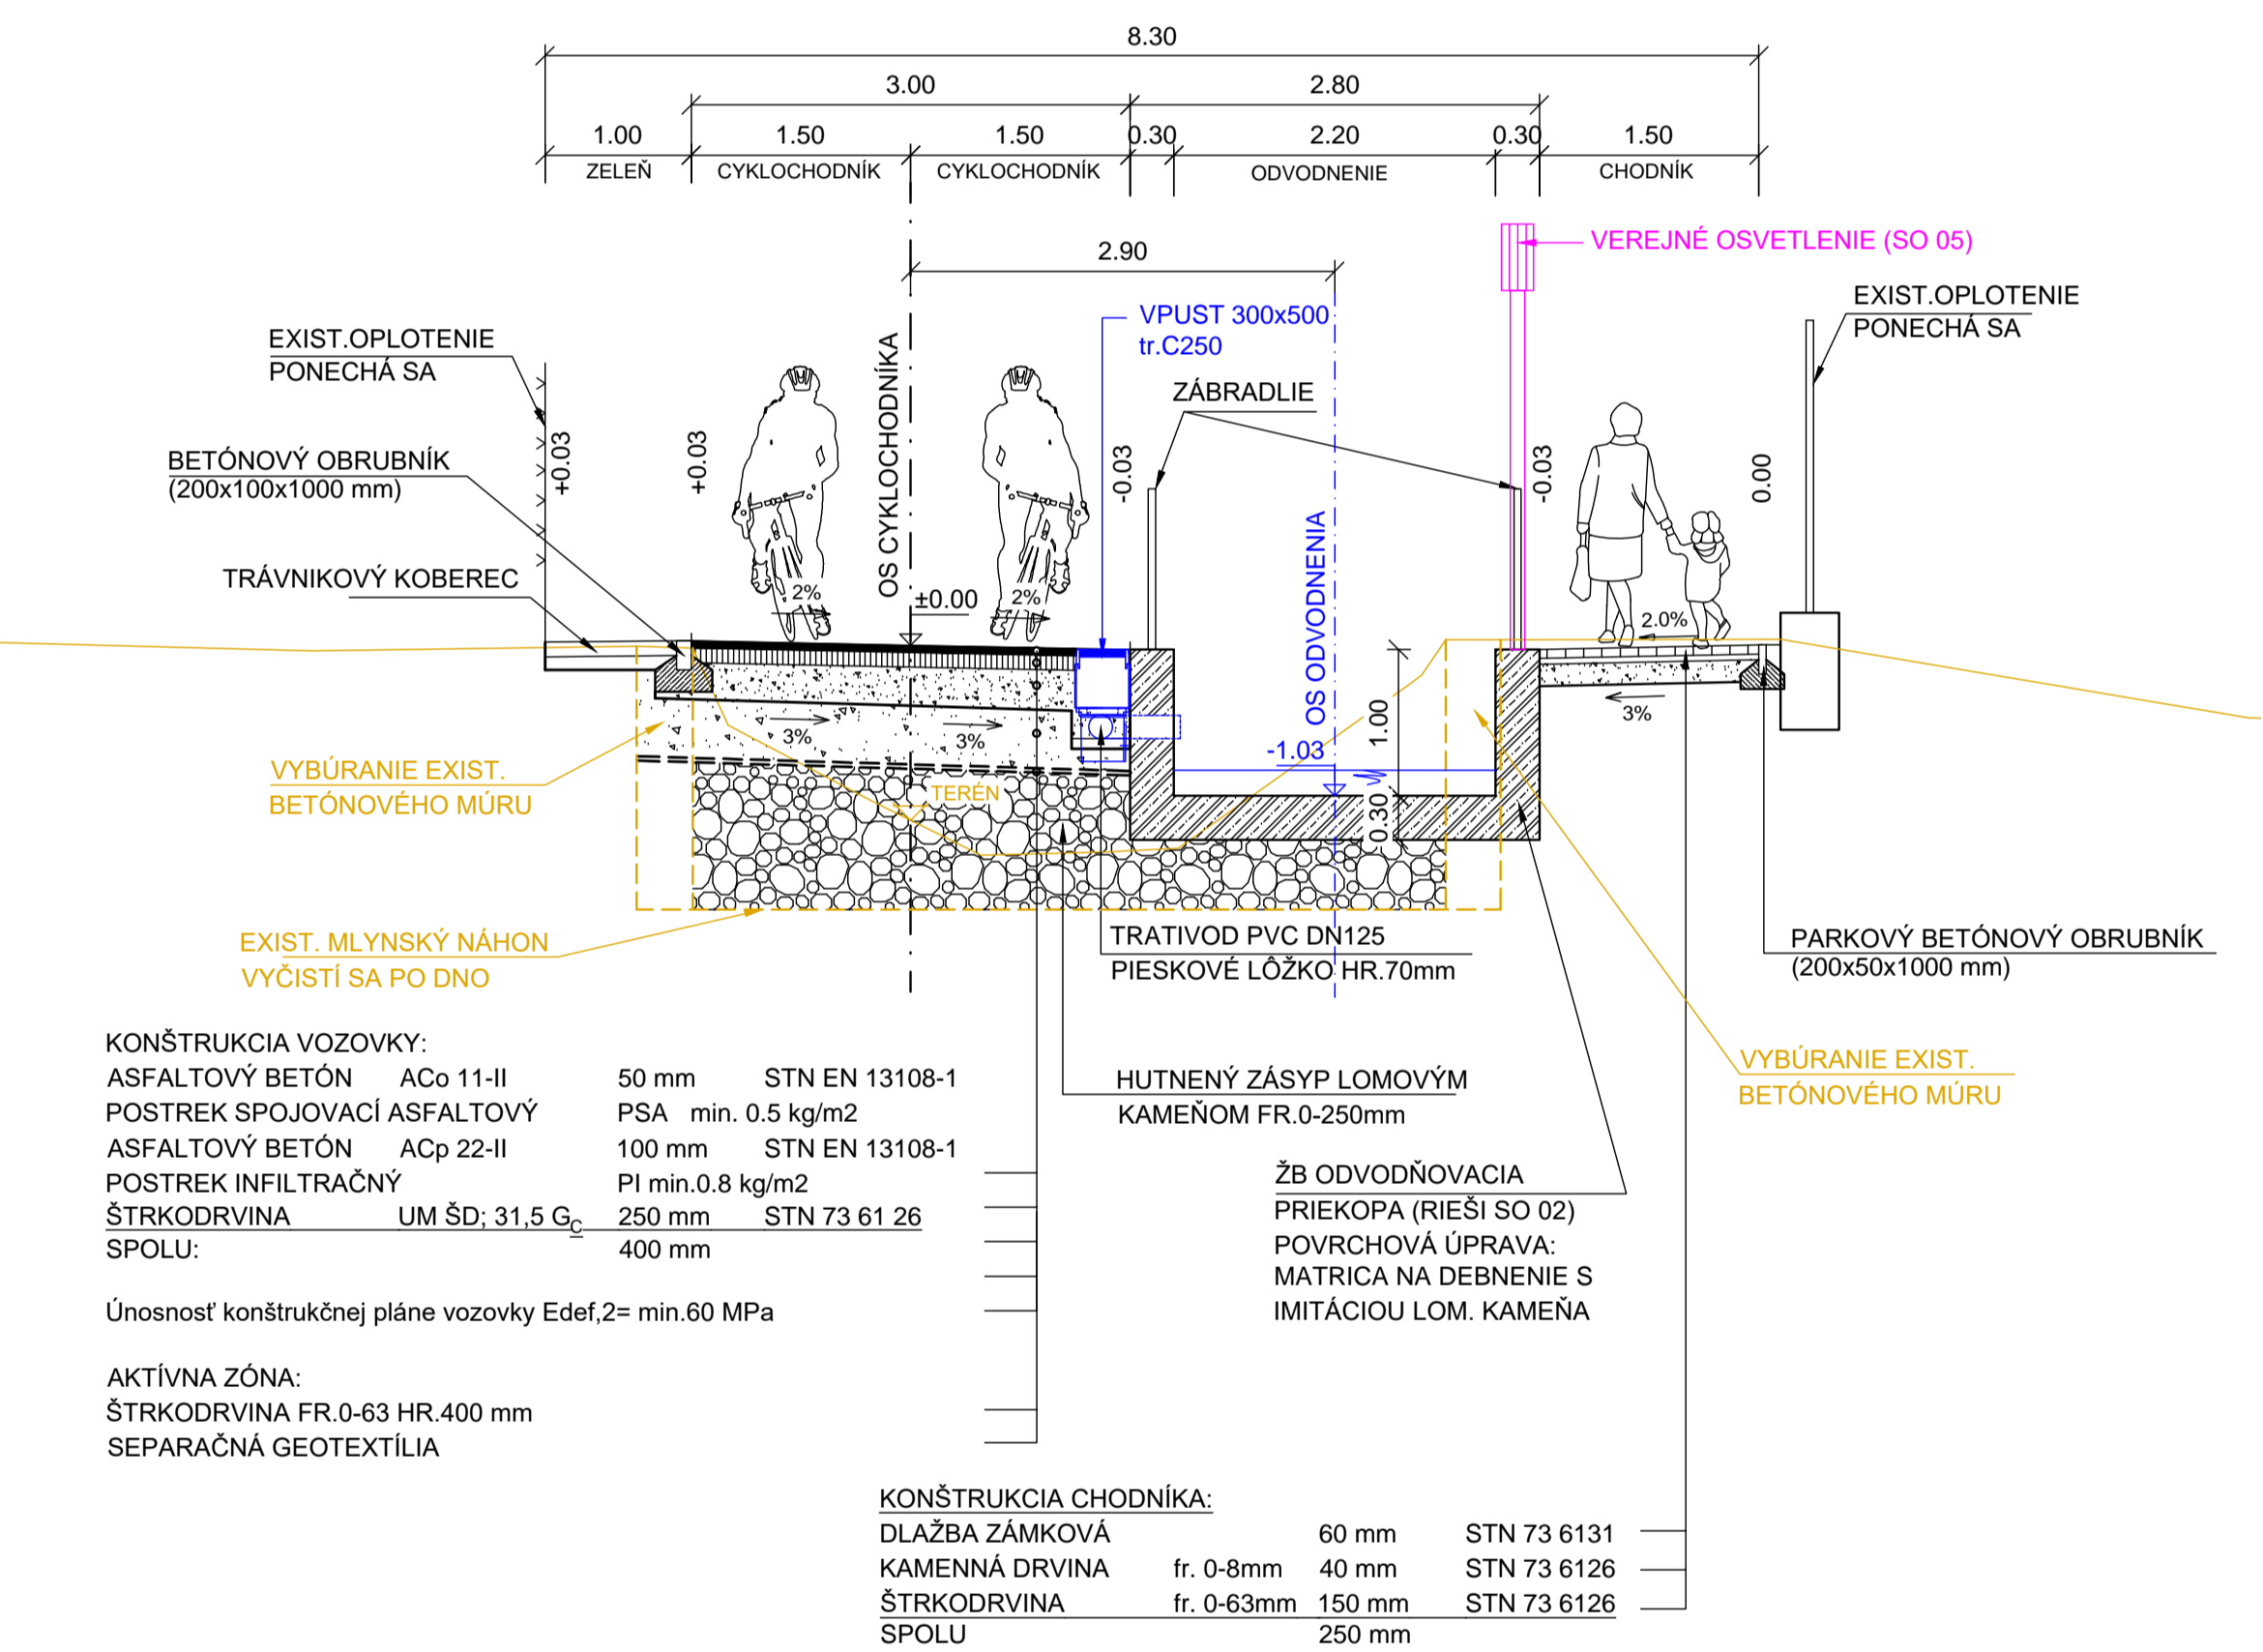


VZOROVÝ PRIEČNY REZ M 1:50
SPOLOČNÁ CESTIČKA PRE CYKLISTOV A CHODCOV
V ÚSEKU KM 0,055 - KÚ

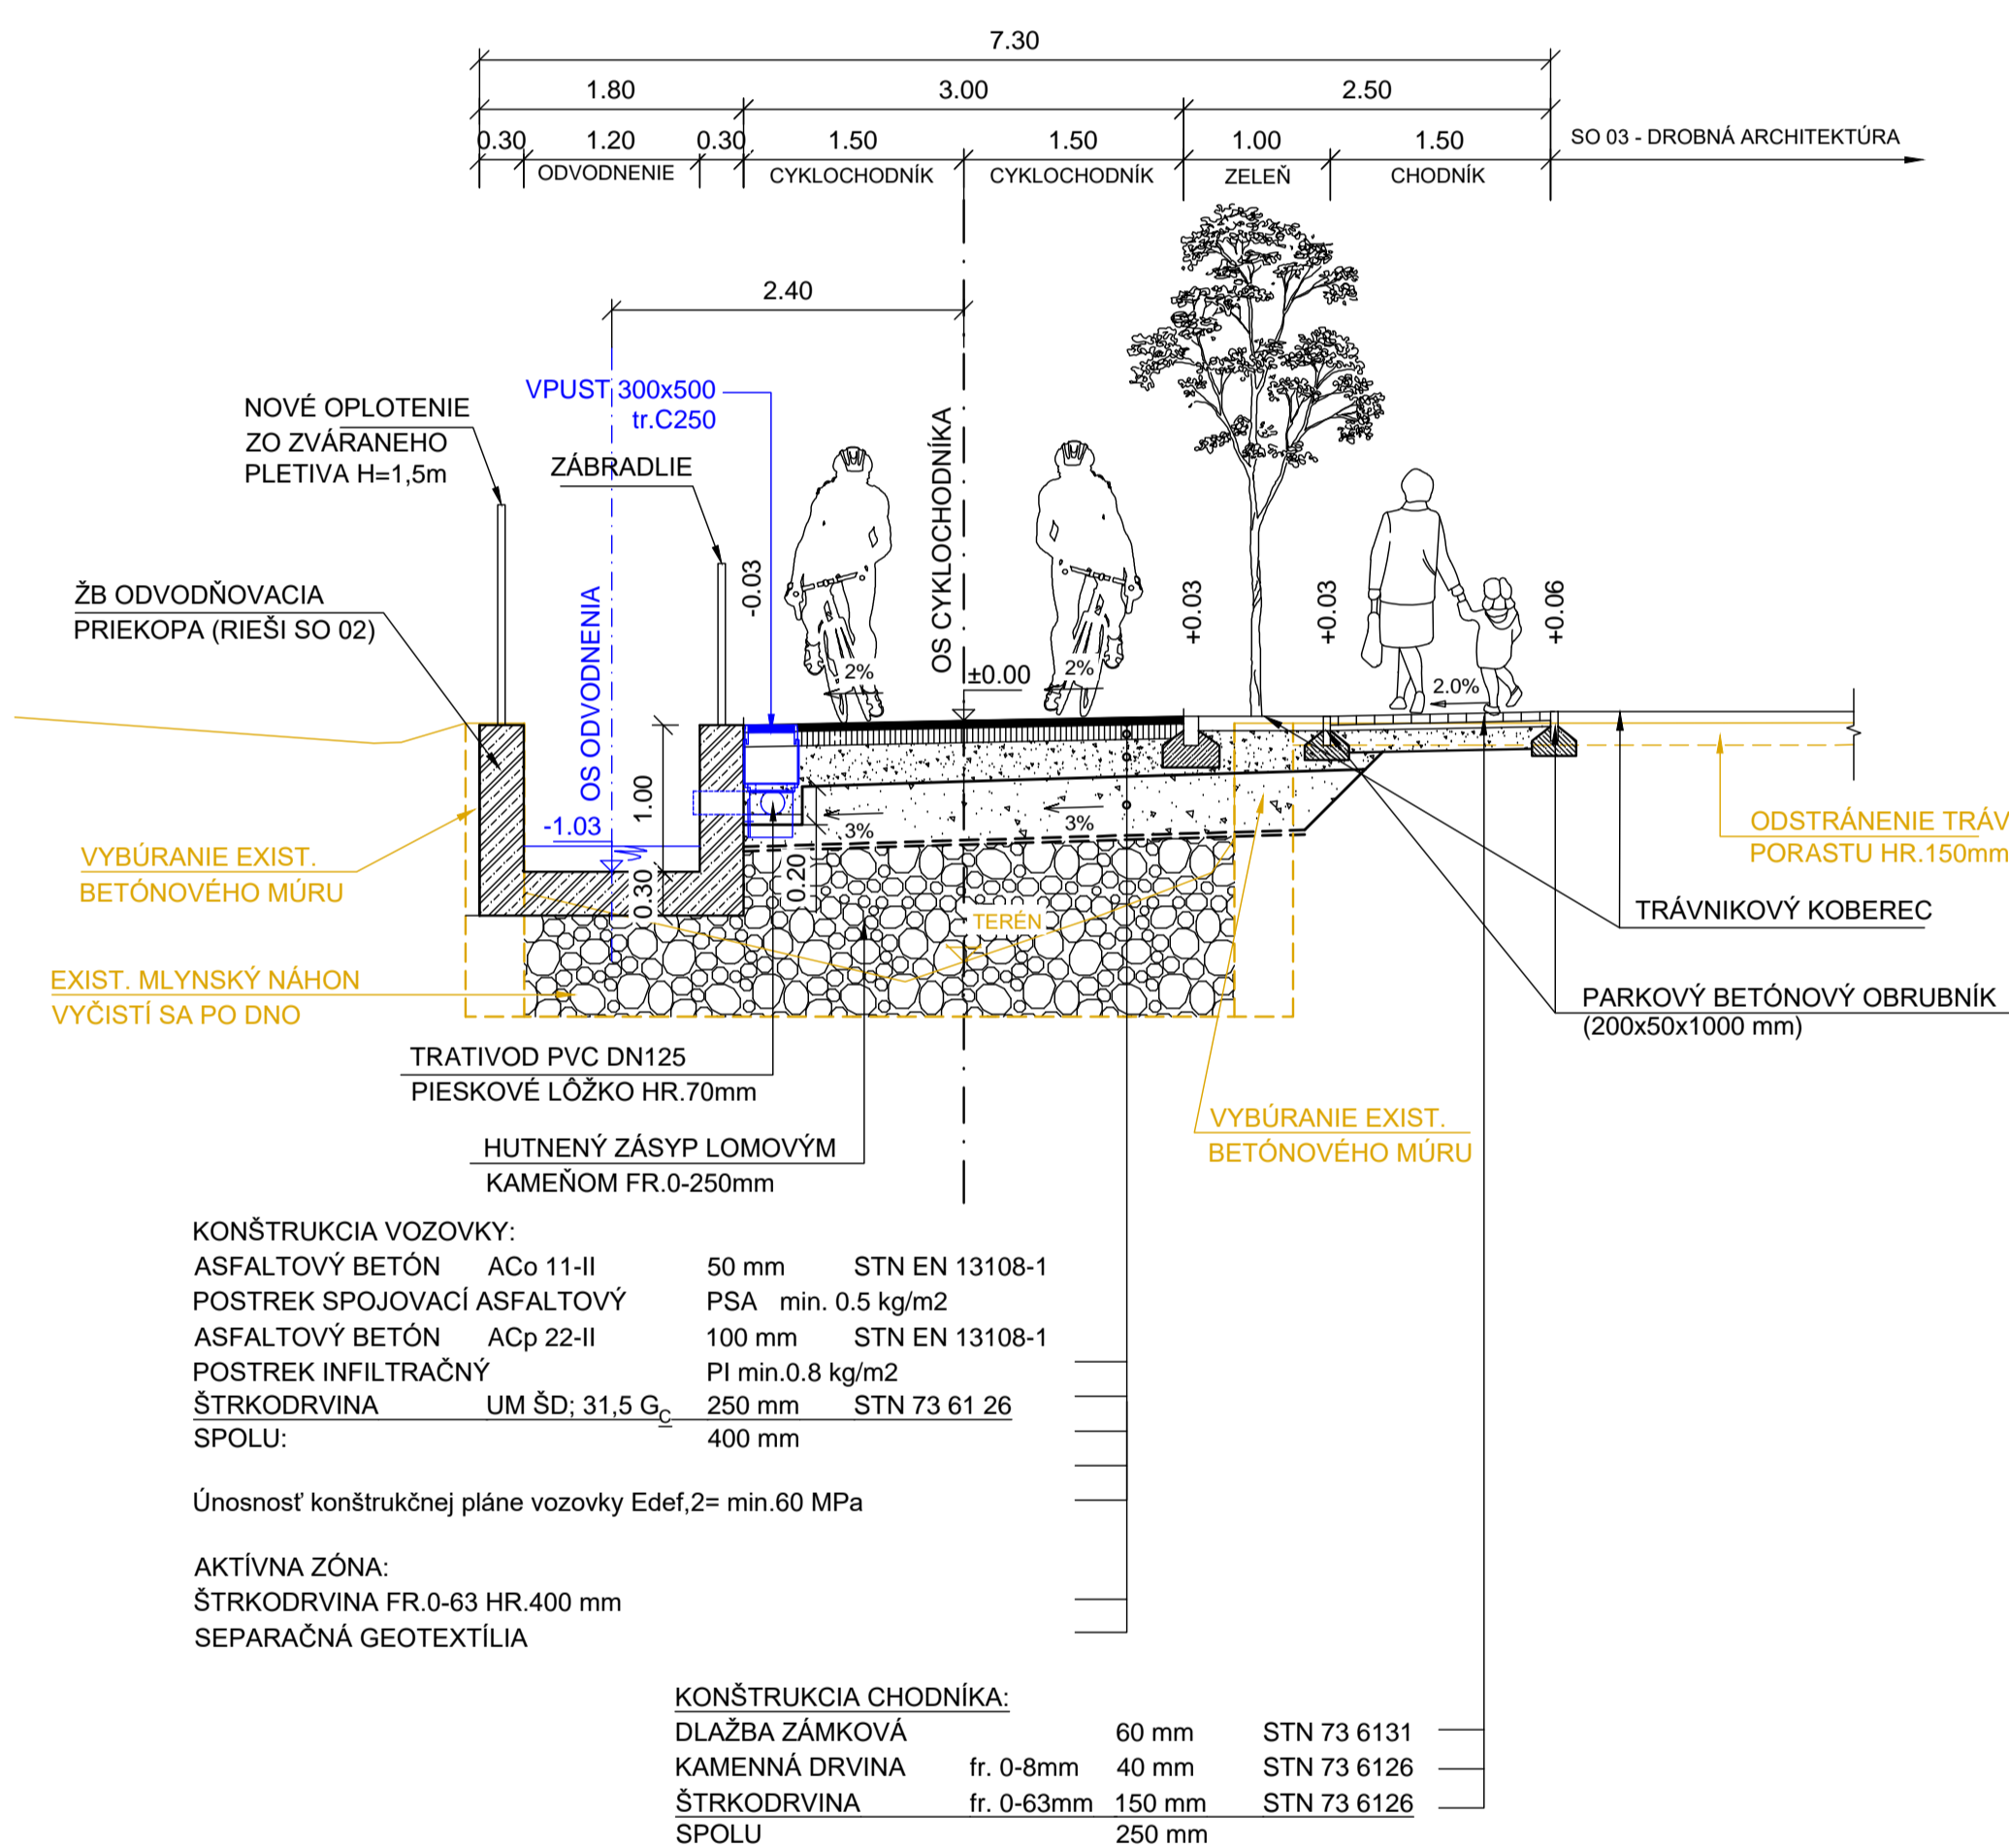


Poznámka:
Existujúca oporná stena mlynskeho náhonu sa vybúra do hĺbky potrebnej pre realizáciu odvodňovacej priekopy t.j. min.1,3 m

Č. SÚPRAVY		02	
2			
VYPRACOVÁV: ING. R. POČI	PROJEKTANT OBJEKTU: ING. R. POČI	PROJEKTANT STAVBY: ING. R. POČI	UP Geo, s.r.o. Čapajevova 4894/10 080 01 Prešov
INVESTOR: Mesto Veľký Šariš, Nám. Sv. Jakuba 1, 082 21 Veľký Šariš			ČÍSLO ZÁKAZKY: 05-20
OKRES STAVBY: KATASTRÁLNE ÚZEMIE: Prešov, Veľký Šariš			FORMÁT: A4
NÁZOV STAVBY:			STUPEŇ: D8P
			DÁTUM: 12.2020
			KÓTY v: JTSK
Objekt: SO 02 - ODVODNENIE			MIERKA: PRÍLOHA ČÍSLO:
NÁZOV PRÍLOHY: VZOROVÉ PRIEČNE REZY			1:50, 1:25 04

VZOROVÝ PRIEČNY REZ M 1:50
SPOLOČNÁ CESTIČKA PRE CYKLISTOV A CHODCOV
V ÚSEKU KM 0,000 - 0,050

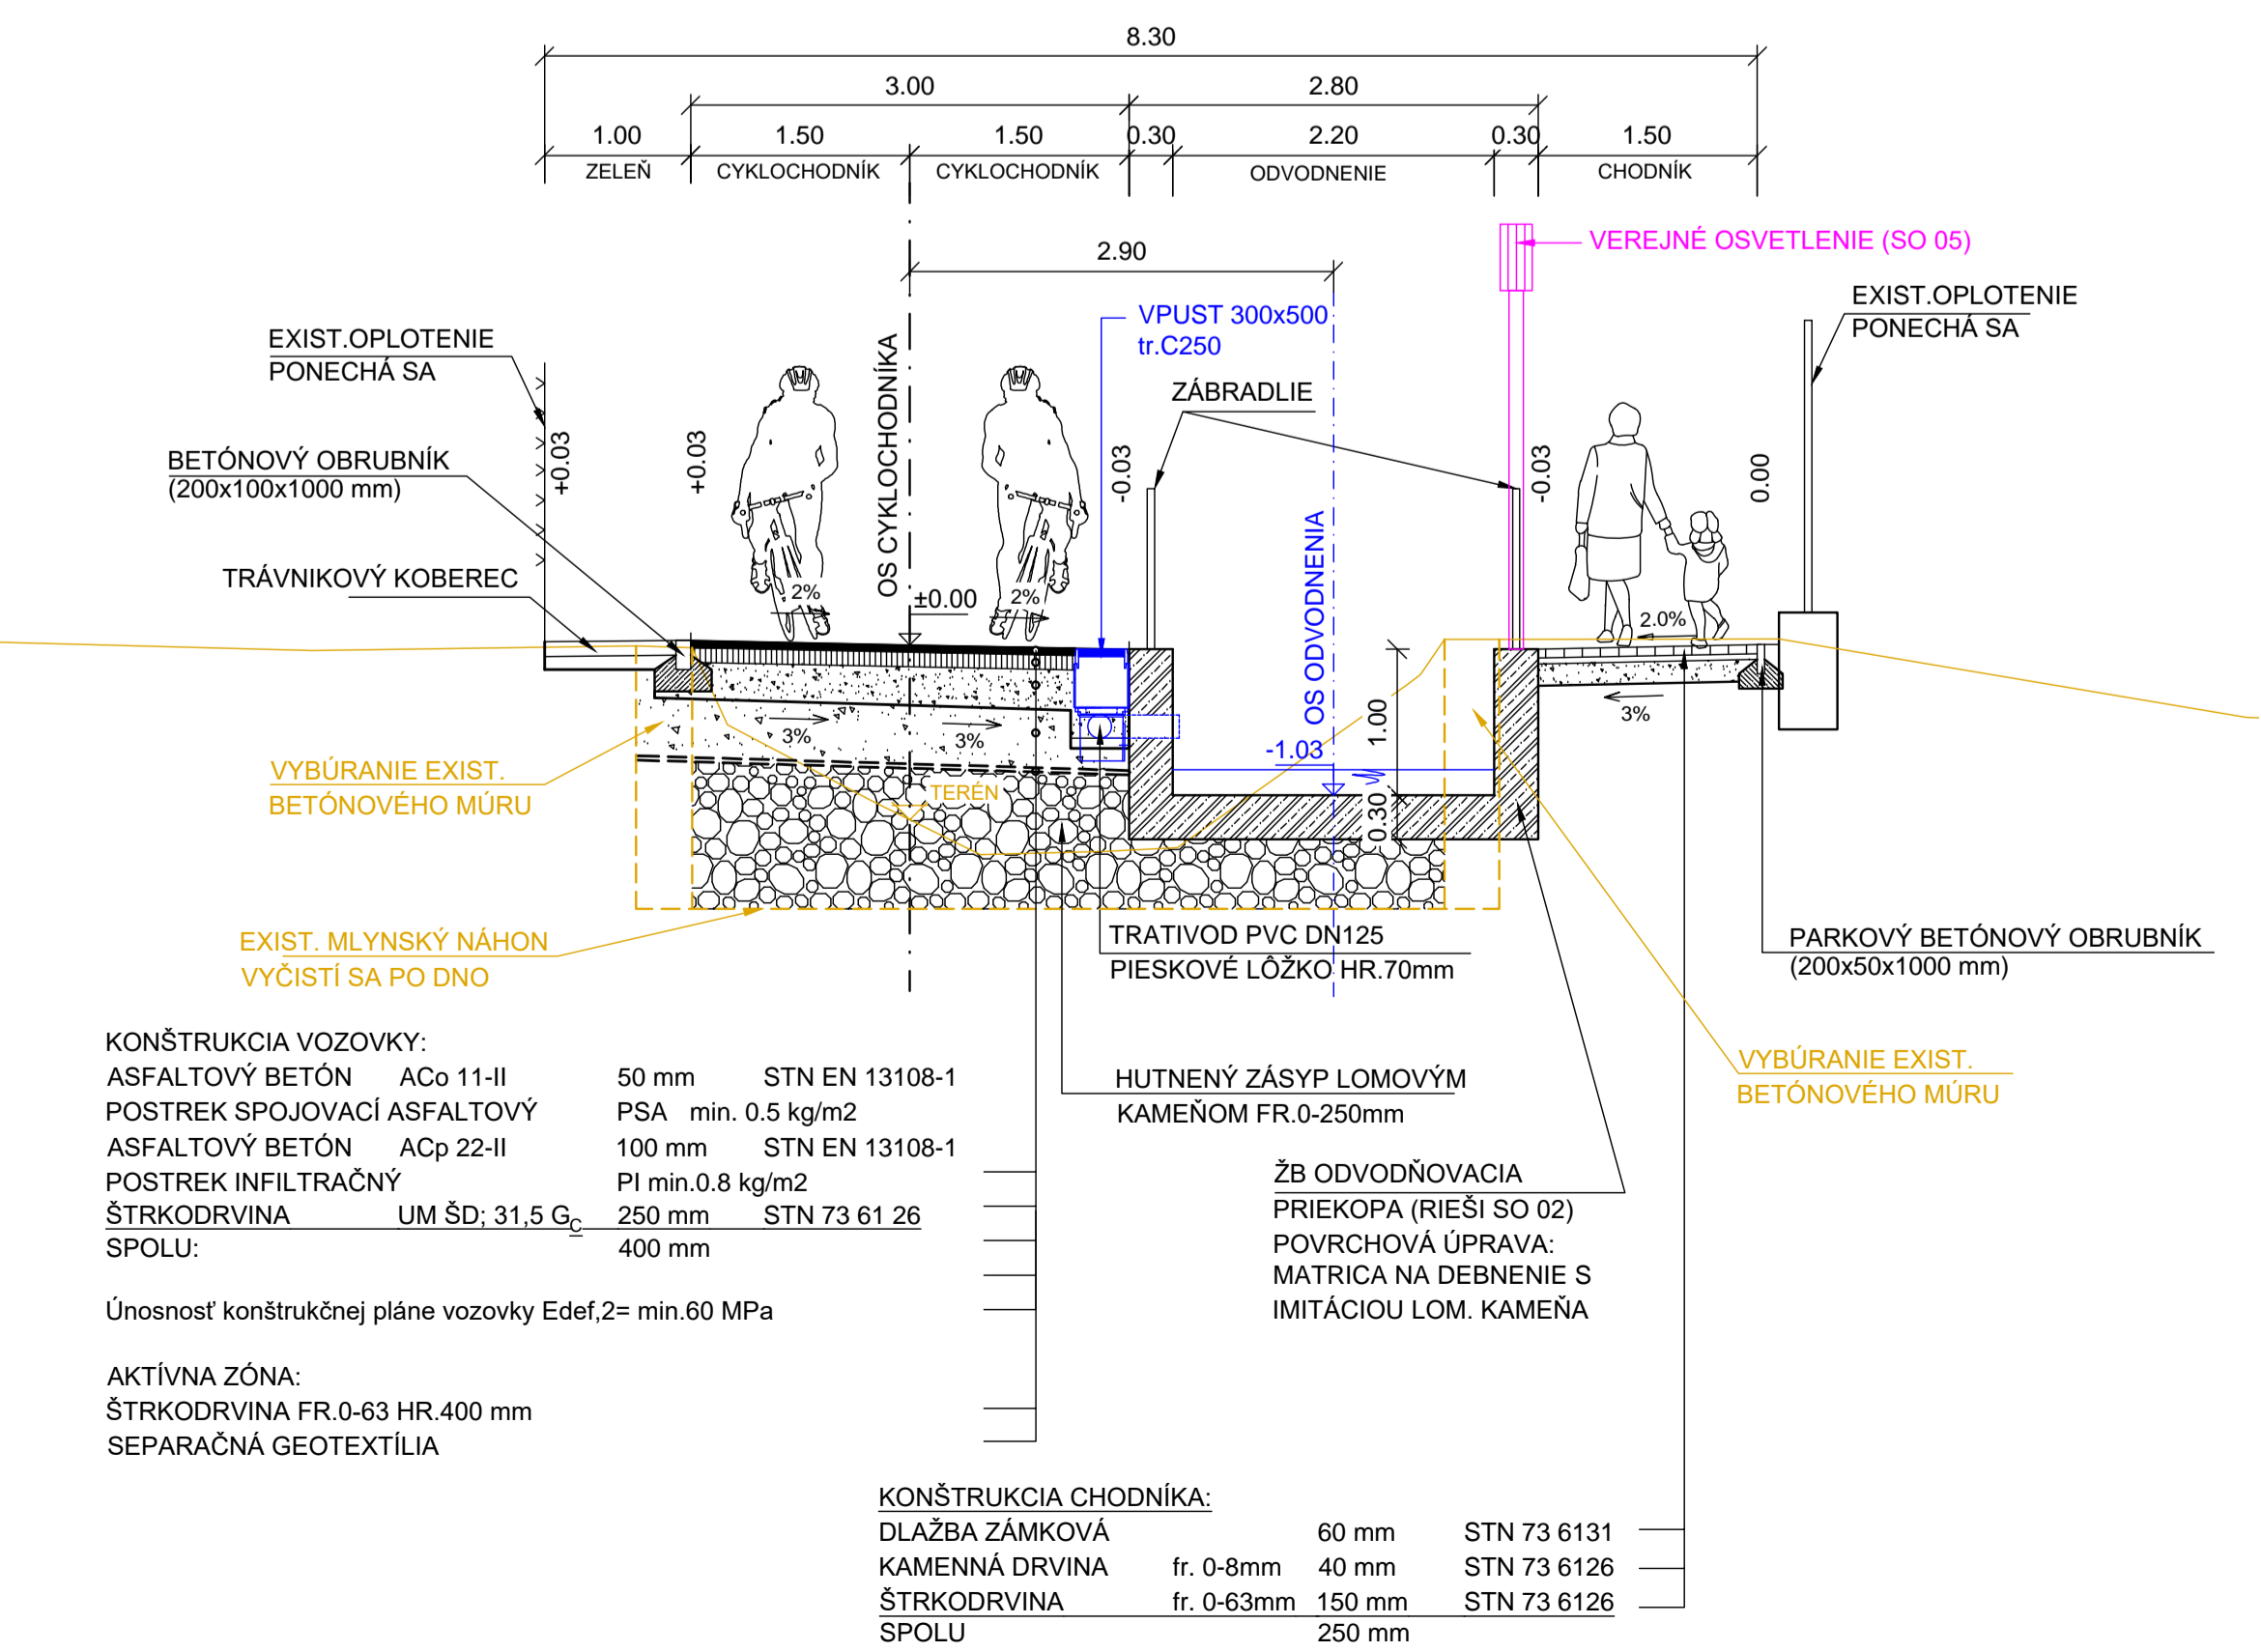

VZOROVÝ PRIEČNY REZ M 1:50
SPOLOČNÁ CESTIČKA PRE CYKLISTOV A CHODCOV
V ÚSEKU KM 0,055 - KÚ

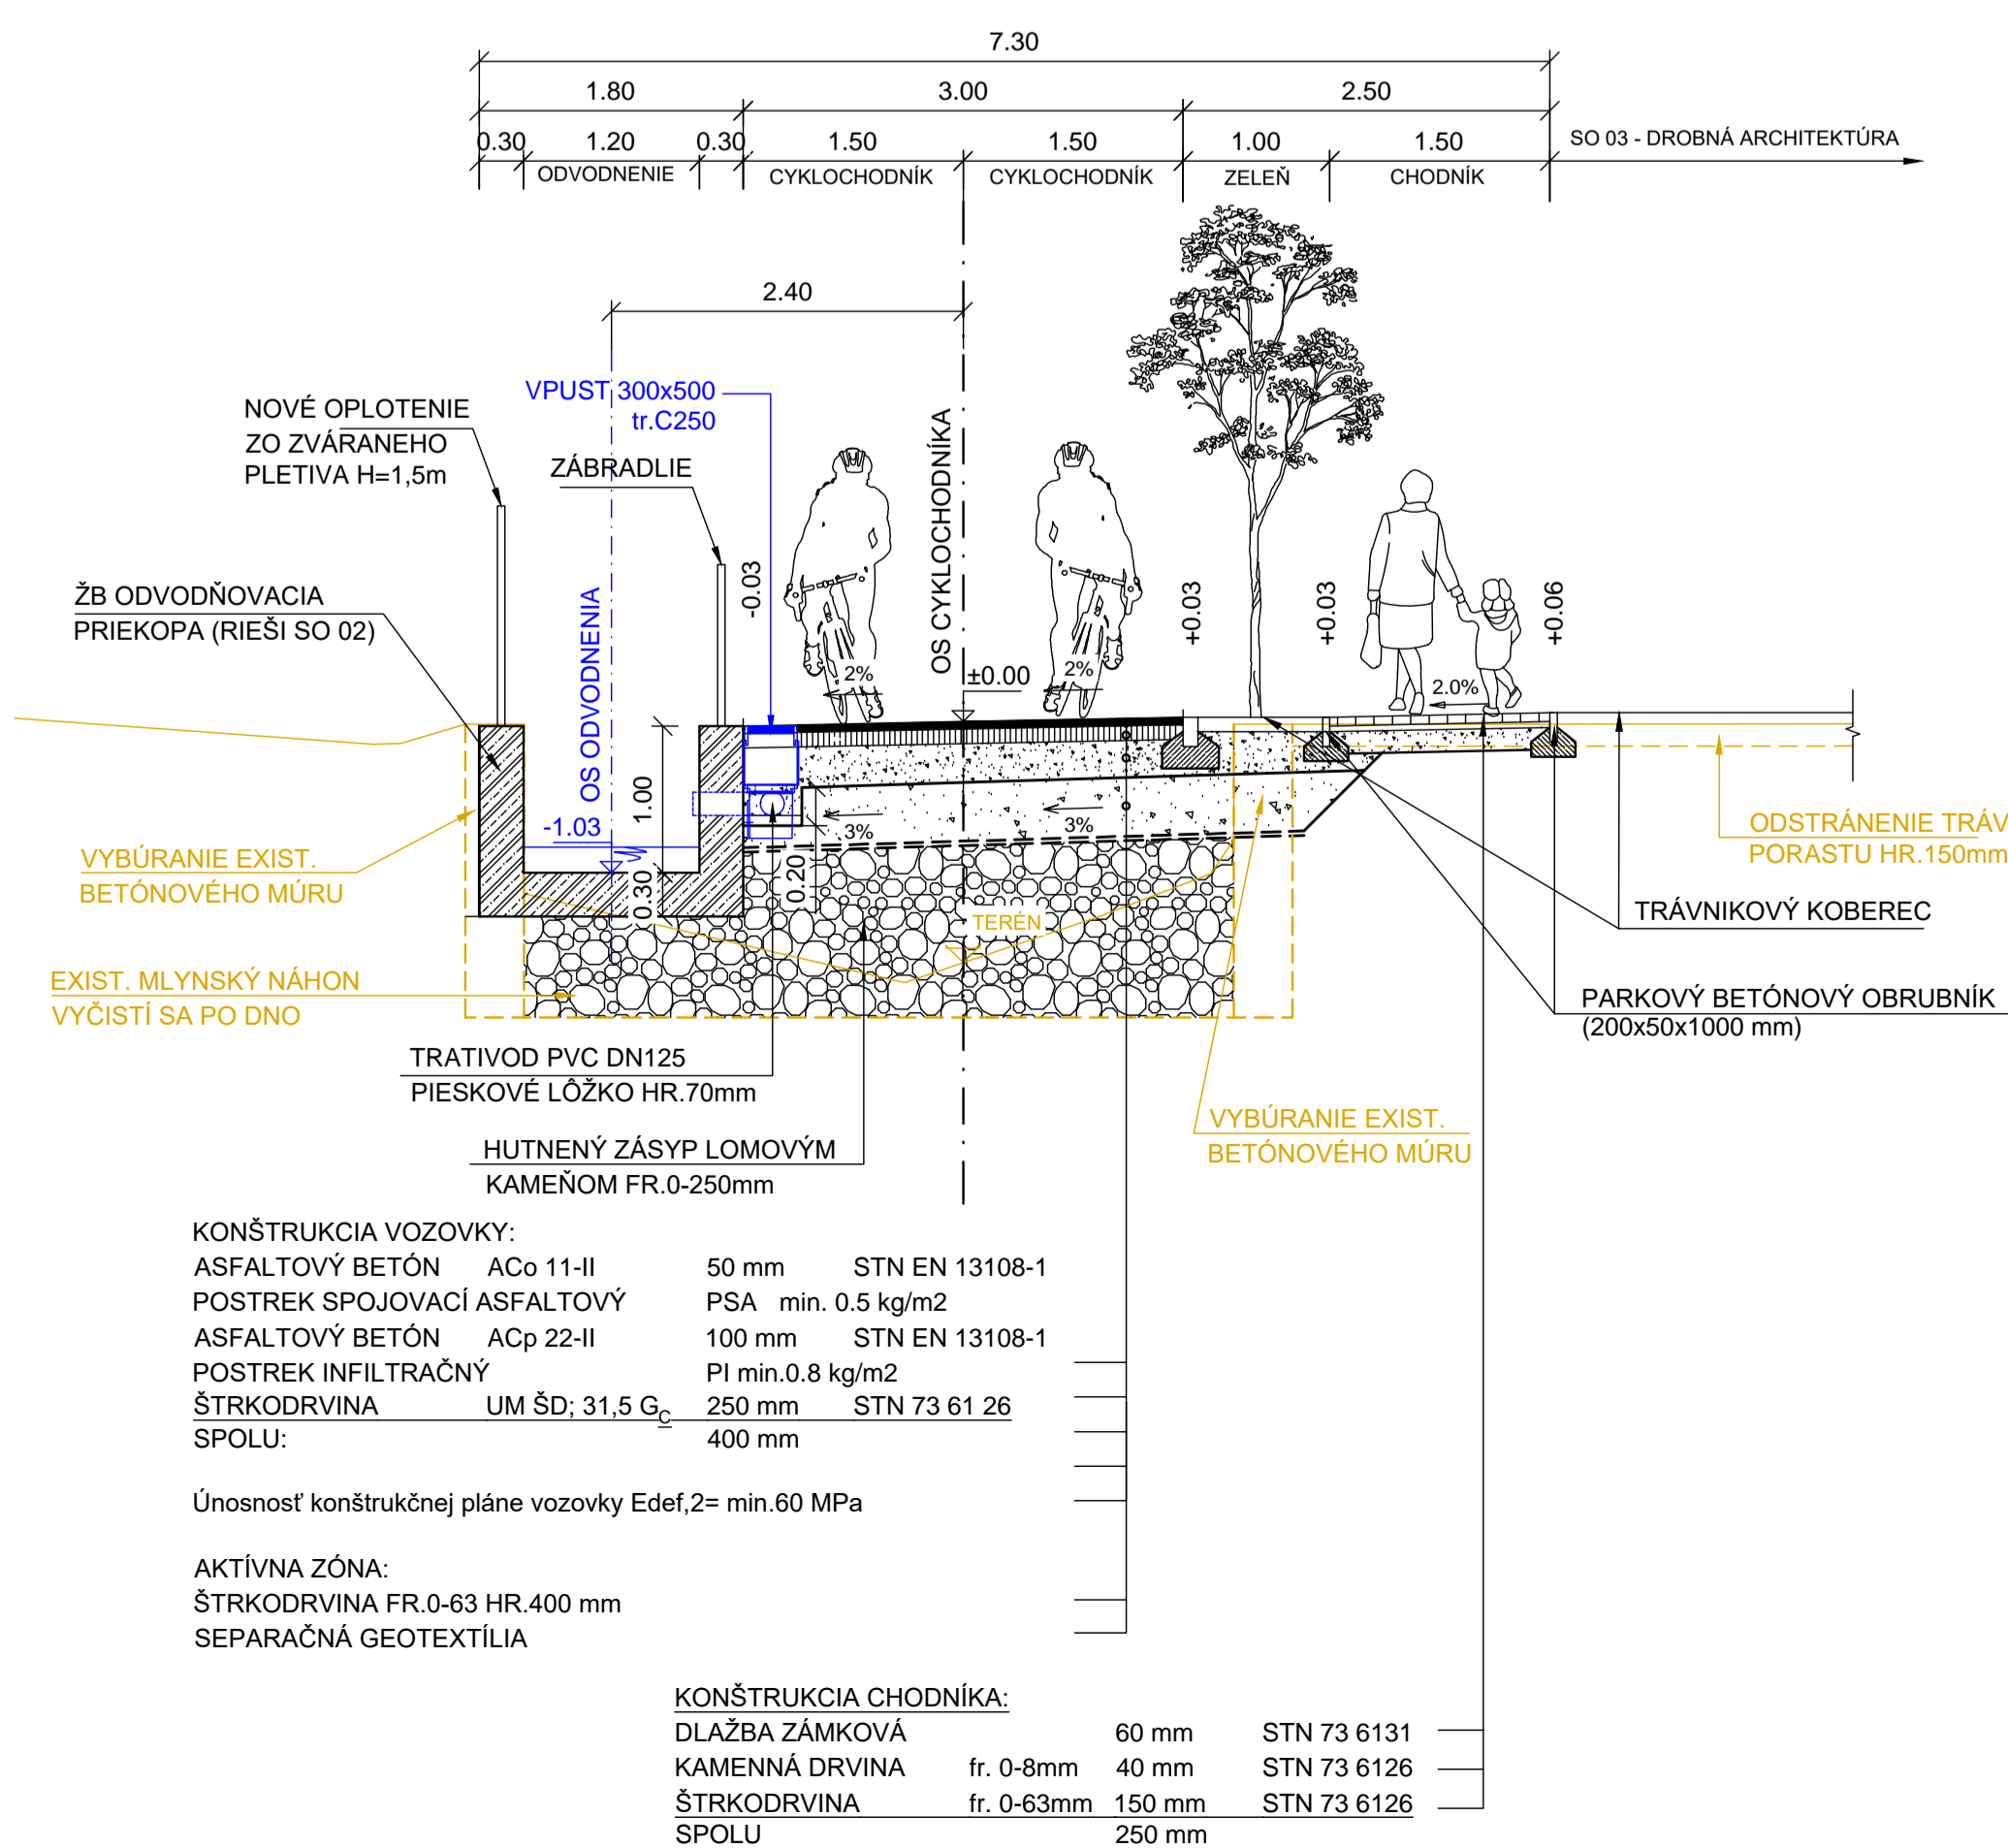

Poznámka:
Existujúca oporná stena mlynskeho náhonu sa vybúra do hĺbky potrebnej pre realizáciu odvodňovacej priekopy t.j. min.1,3 m

Č. SÚPRAVY		02	
1			
VYPRACOVÁV: ING. R. POČI	PROJEKTANT OBJEKTU: ING. R. POČI	PROJEKTANT STAVBY: ING. R. POČI	UP Geo, s.r.o. Čapajevova 4894/10 080 01 Prešov
INVESTOR: Mesto Veľký Šariš, Nám. Sv. Jakuba 1, 082 21 Veľký Šariš			ČÍSLO ZÁKAZKY: 05-20
OKRES STAVBY: KATASTRÁLNE ÚZEMIE: Prešov, Veľký Šariš			FORMÁT: A4
NÁZOV STAVBY:			STUPEŇ: D8P
			DÁTUM: 12.2020
			KÓTY v: JTSK
Objekt: SO 02 - ODVODNENIE			MIERKA: PRÍLOHA ČÍSLO:
NÁZOV PRÍLOHY: VZOROVÉ PRIEČNE REZY			1:50, 1:25 04