


ULOŽENIE POTRUBIA V CHRÁNIČKE

POTRUBIE PE D32  
OCHRANNÁ RÚRA PE D 63

KLZNÉ OBJÍMKY MF

ÚSEK	DLŽKA OCHR. RÚRY (m)	PROFIL chrán./potrubie	TYP	POČET OBJÍMKOV	POČET SEGMENTOV	
					NA 1 OBJÍM.	CELKOM
II.-prípojka	10,0	63/32	MF MIKRO výška 8,0 mm	9	4	36

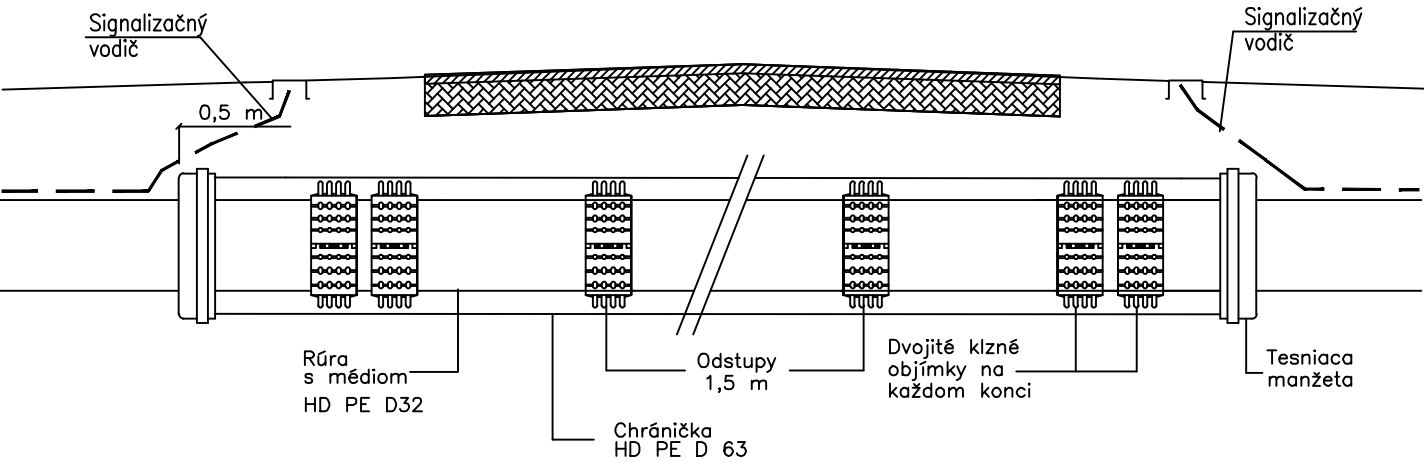


ULOŽENIE POTRUBIA V CHRÁNIČKE A V PRETLÁČACEJ RÚRE

POTRUBIE PE D900 RC  
CHRÁNIČKA PE D 125 RC  
PRETLÁČACIE POTRUBIE OCEL DN 200

KLZNÉ OBJÍMKY MF

ÚSEK	DLŽKA CHRÁNIČKY (m)	PROFIL chrán./potrubie	DLŽKA PRETLÁČ. (m)	PROFIL pretl.rúra/chr.PE	POČET OBJÍMKOV/SEGMENTOV	
					v=9mm (6ks/obj)	v=28mm(5ks/obj)
I.	10,5	125/90	6,5	200/125	9/54	6/30
II.	8,0	125/90	7,0	200/125	7/42	7/35
III.	8,5	125/90	7,5	200/125	8/48	7/35
SPOLU:					24/144	20/100

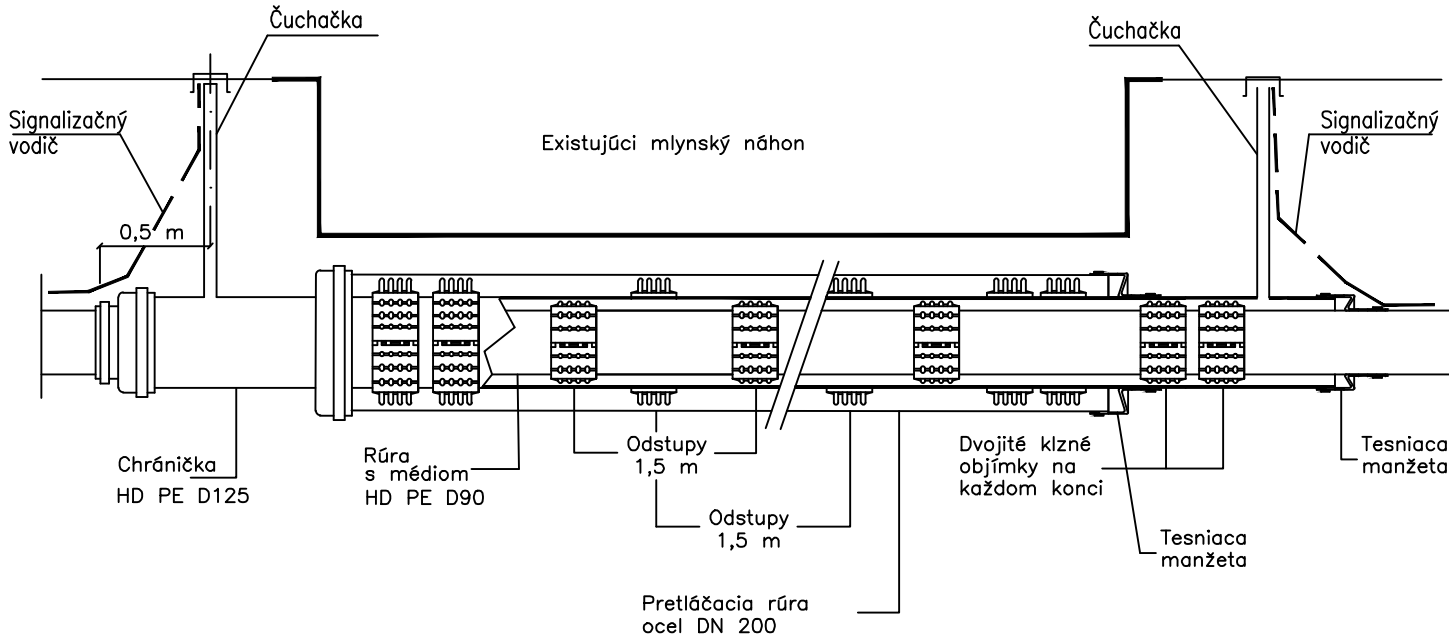

Č. SÚPRAVY

06

VYPRACOVAL:	PROJEKTANT OBJEKTU:	PROJEKTANT STAVBY:	ING. Miroslava GABÁNIOVÁ autorizovaný stav. inžinier SKSI reg. č. 4528*SP*A2 Zápotockého 12, 080 01 Prešov IČO: 40151662 0911 999 773	
ING. M. GABÁNIOVÁ	ING. M. GABÁNIOVÁ	ING. R. POČI		
INVESTOR: Mesto Veľký Šariš, Nám. Sv. Jakuba 1, 082 21 Veľký Šariš			ČÍSLO ZÁKAZKY:	05-20
OKRES STAVBY, KATASTRÁLNE ÚZEMIE: PREŠOV, VEĽKÝ ŠARIŠ			FORMÁT:	2xA4
NÁZOV STAVBY:			STUPEŇ:	DSP
SO 06 - PRELOŽKA PLYNOVODU			DÁTUM:	12.2020
			KÓTY v:	JTSK
NÁZOV PRÍLOHY: CHRÁNIČKA			MIERKA:	PRÍLOHA ČÍSLO:
			-	09