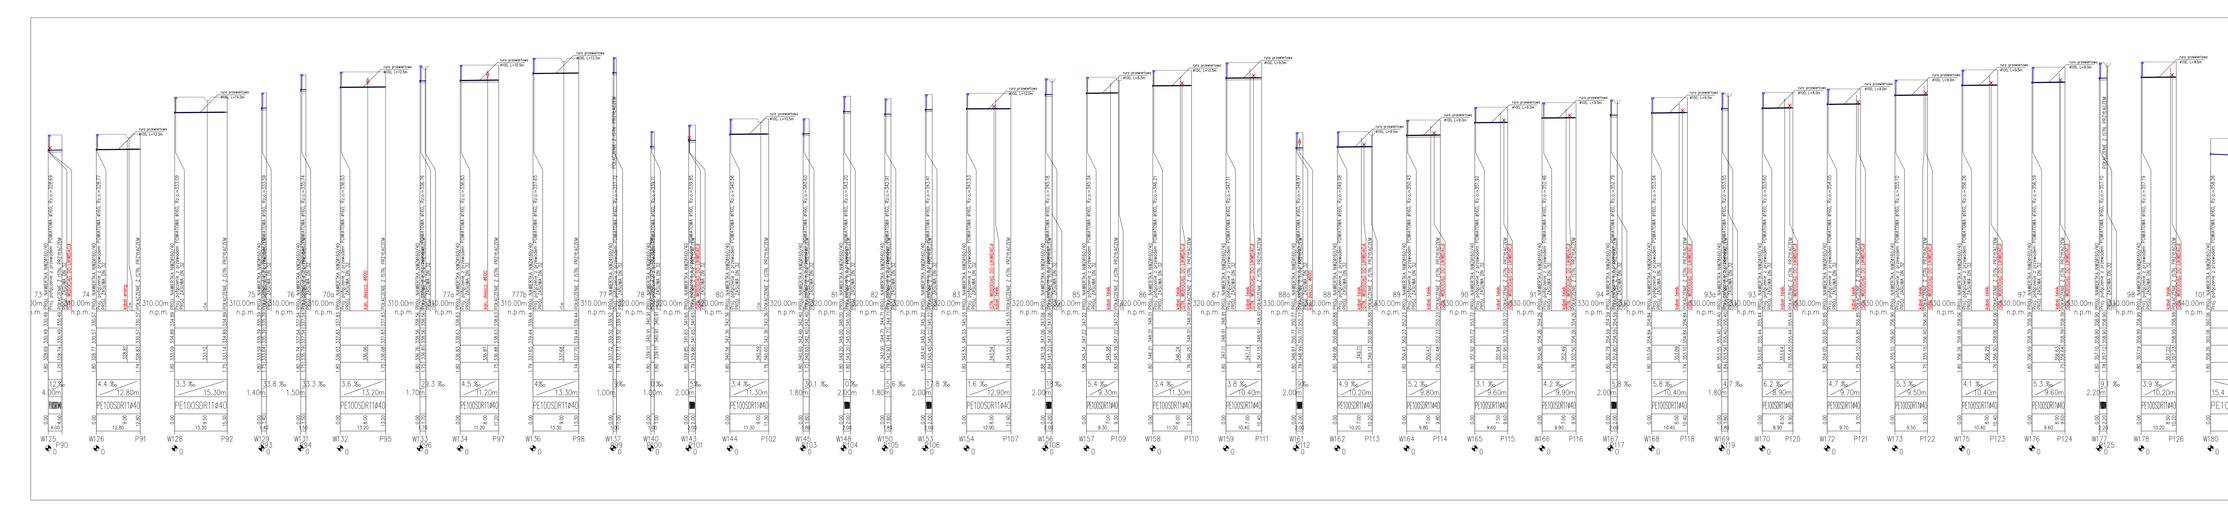
PROJEKT BUDOWLANY PRZEBUDOWY WODOCIĄGU WRAZ Z PRZYŁĄCZAMI W GRANICY PASA DROGOWEGO W MIEJSCOWOŚCI BLIŻYCE
PROFIL PODŁUŻNY PRZYŁĄCZY
Gmina Niegowa, Jana Sobieskiego III 1, 42-320 Niegowa
euro Aqua Projekt
PROJEKTOWANIE SIECI I URZĄDZEŃ WODOCIĄGOWYCH I KANALIZACYJNYCH
PROJEKTOWANIE SIECI I URZĄDZEŃ ELEKTRYCZNYCH
NADZÓR AUTORSKI NA ETAPIE REALIZACJI
MAP. 2/10 (481-481-52)
mgr inż. Łukasz MIRCZAK
mgr inż. Seweryn URBAŃSKI
SANITARNA
1:200/500
12.2016
P-B
1:1B
A
1B_2T1
MODYFIKACJE/REWIZJE