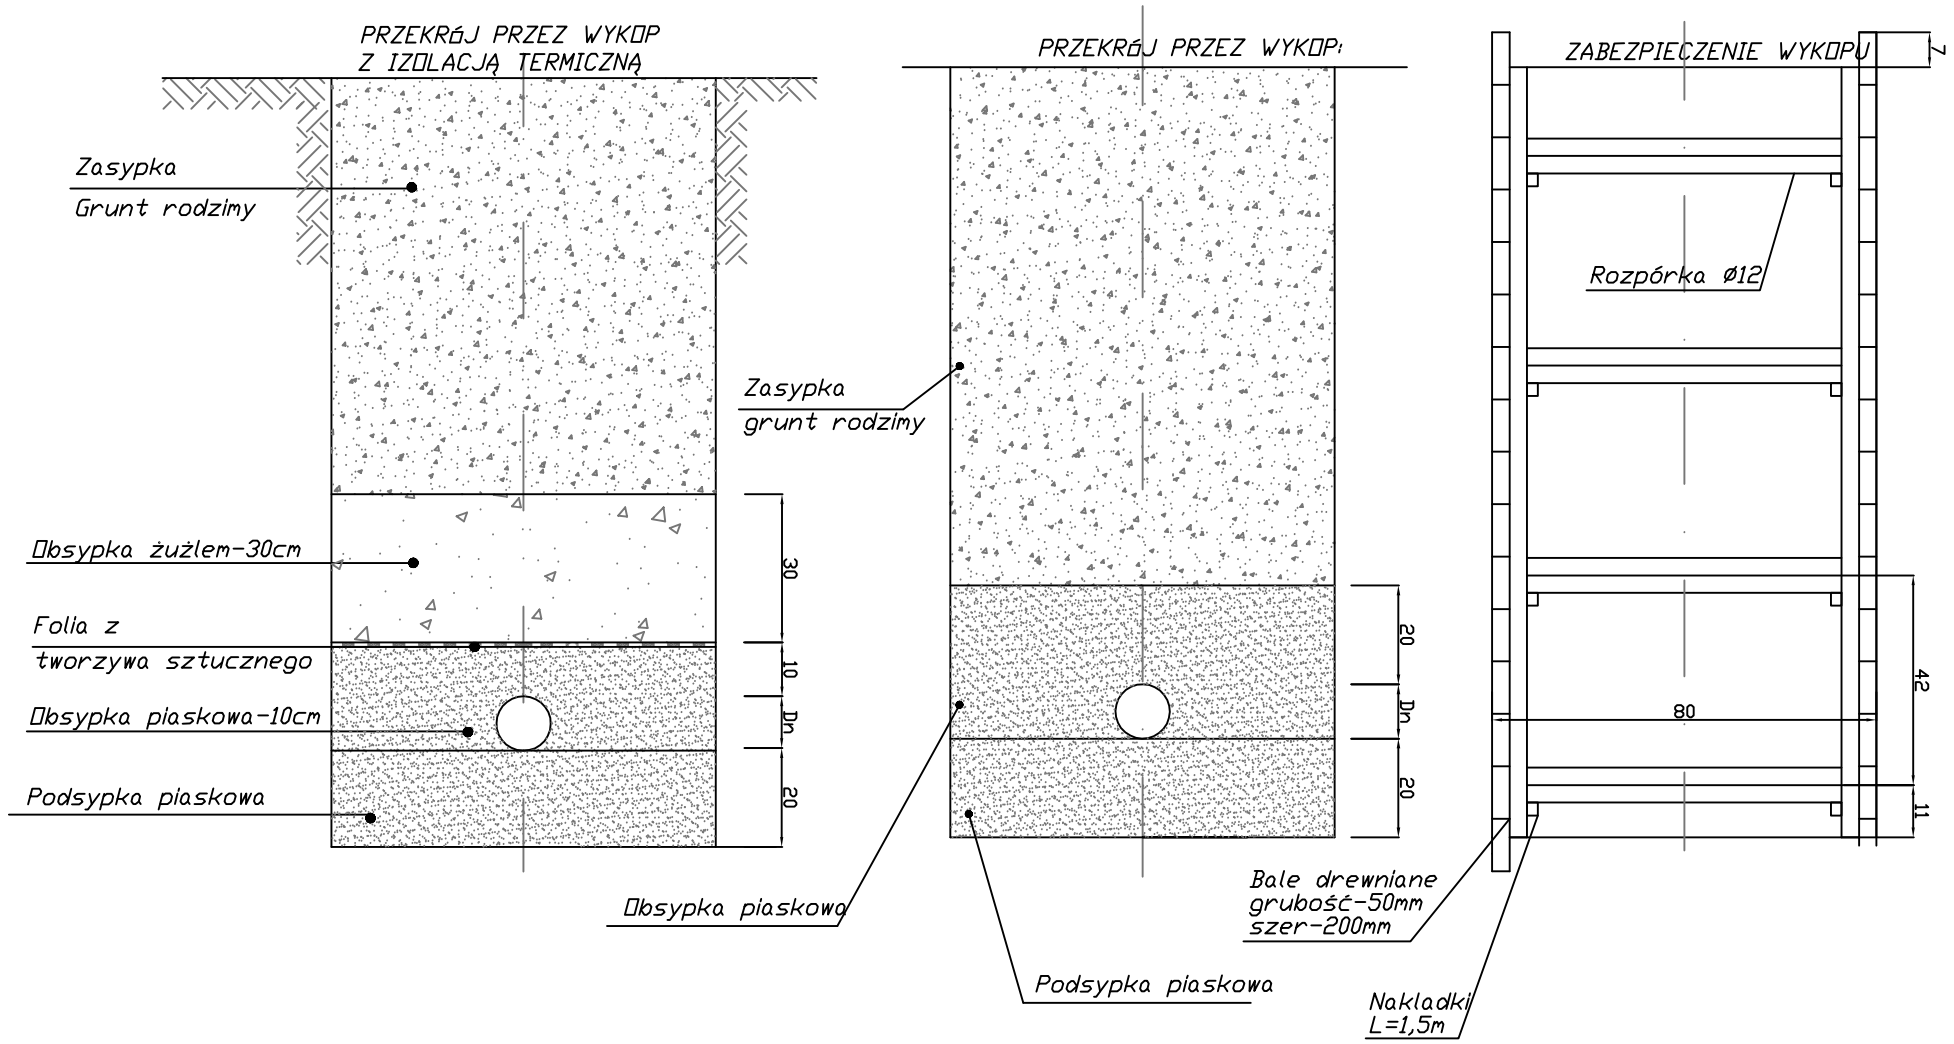

UWAGI
Minimalna szerokość wykopu w świetle ewentualnej obudowy powinna wynosić co najmniej 0,8 m
Jeśli głębokość wykopu wynosi więcej niż 1,0 m niezależnie od rodzaju gruntu i nawodnienia wszystkie wykopy o ścianach pionowych muszą posiadać pionowe ściany odeskowane i rozparte, przy czym w gruntach suchych i półzwartych dopuszcza się odeskowanie ażurowe
Ostatnia deska obudowy powinna wystawać ponadpowierzchnię terenu conajmniej 0,15m, celem zabezpieczenia przed obsuwaniem się gruntu.

Projektant:
42-200 CZĘSTOCHOWA UL. ŁOKIETKA 130 SIEMIANOWICE ŚLĄSKIE,
42-200 CZĘSTOCHOWA UL. BOR 164 UL. OLIMPIJSKA 28
42-284 HERBY UL. LUBLINIECKA 3 TEL./FAX. 660456041,
TEL./FAX. (34) 3725055, 3666648
NIP 573-180-95-52,

Inwestor: Gmina Niegowa,
Jana Sobieskiego III 1
42-320 Niegowa

Temat: **PROJEKT BUDOWLANY PRZEBUDOWY WODOCIĄGU WRAZ Z PRZYŁĄCZAMI W GRANICY PASA**

Adres: **DROGOWEGO W MIEJSCOWOŚCI BLIŻYCE**
Bliżyce, gmina Niegowa; ETAP I Droga Powiatowa

Tytuł rys.: SCHEMAT ZABEZPIECZENIA WYKOPU, PRZEKRÓJ PRZEZ WYKOP

Autor opracowania:	mgr inż. Łukasz MIRCZAK	Nr uprawnień SLK/1059/PWOS/05	Podpis
Projektant:	mgr inż. Łukasz MIRCZAK	Nr uprawnień SLK/1059/PWOS/05	Podpis
Sprawdził:	mgr inż. Seweryn URBAŃSKI	Nr uprawnień SLK/3876/POOS/11	Podpis

skala:	Data:	Faza:	Branża:	Nr rys.:	Rewizja:	Kod projektu:
–-	12.2016	P-B	SANITARNA	15	A	16_071

MODYFIKACJE/REWIZJE: