


Skrzyżowanie S-1 w km 1+080

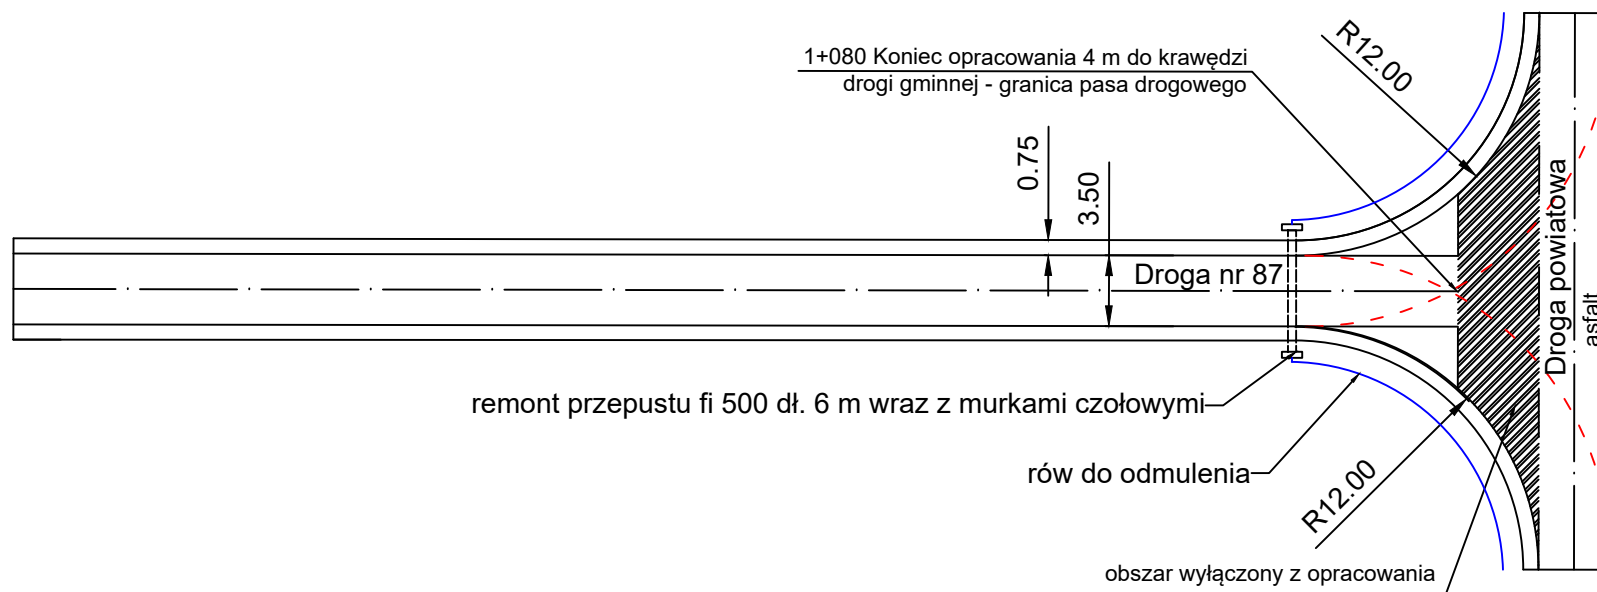

$F = 75,92 \text{ m}^2$

Przedsiębiorstwo Usługowo - Handlowe "NADRO" Łukasz Nartowski ul. Kołłątaja 18/25 25-715 Kielce			INWESTOR: PGL Lasy Państwowe Nadleśnictwo Koniecpol ul. Różana 11 42-230 Koniecpol	
OBIEKT: Przebudowa drogi leśnej - dojazd pożarowy nr 87 w Leśnictwie Bałków				
RYSUNEK: Schemat skrzyżowanie S-1 w km 1+080				RYS. NR 4.5
STANOWISKO	IMIĘ I NAZWISKO	NR UPR.	DATA	PODPIS
Opracował:	mgr inż. Paweł Macherski	SWK/0064/OWOD/05	XI - 2019	
Projektant:	mgr inż. Łukasz Nartowski	SWK/0099/PBD/19	XI - 2019	
Branża - drogowa	ROK OPR. 2019	SKALA		EGZ NR