


Elewacja północna
skala: 1:100



MATERIAŁY:	
SYMBOL NA RYS.	OPIS
A/	BLACHODACHÓWKA
B/	TYNK CIENKOWARSTWOWY
C/	TYNK CIENKOWARSTWOWY
D/	PŁYTKI KLINKIEROWE
E/	TYNK CIENKOWARSTWOWY

KOLORY:	
NR NA RYS.	NAZWA SYMBOL KOLORU
A/	GRAFITOWY RAL 7024
B/	JASNOKREMOWY
C/	SZARY
D/	CEGLASTY
E/	BIAŁY

Elewacja południowa
skala: 1:100

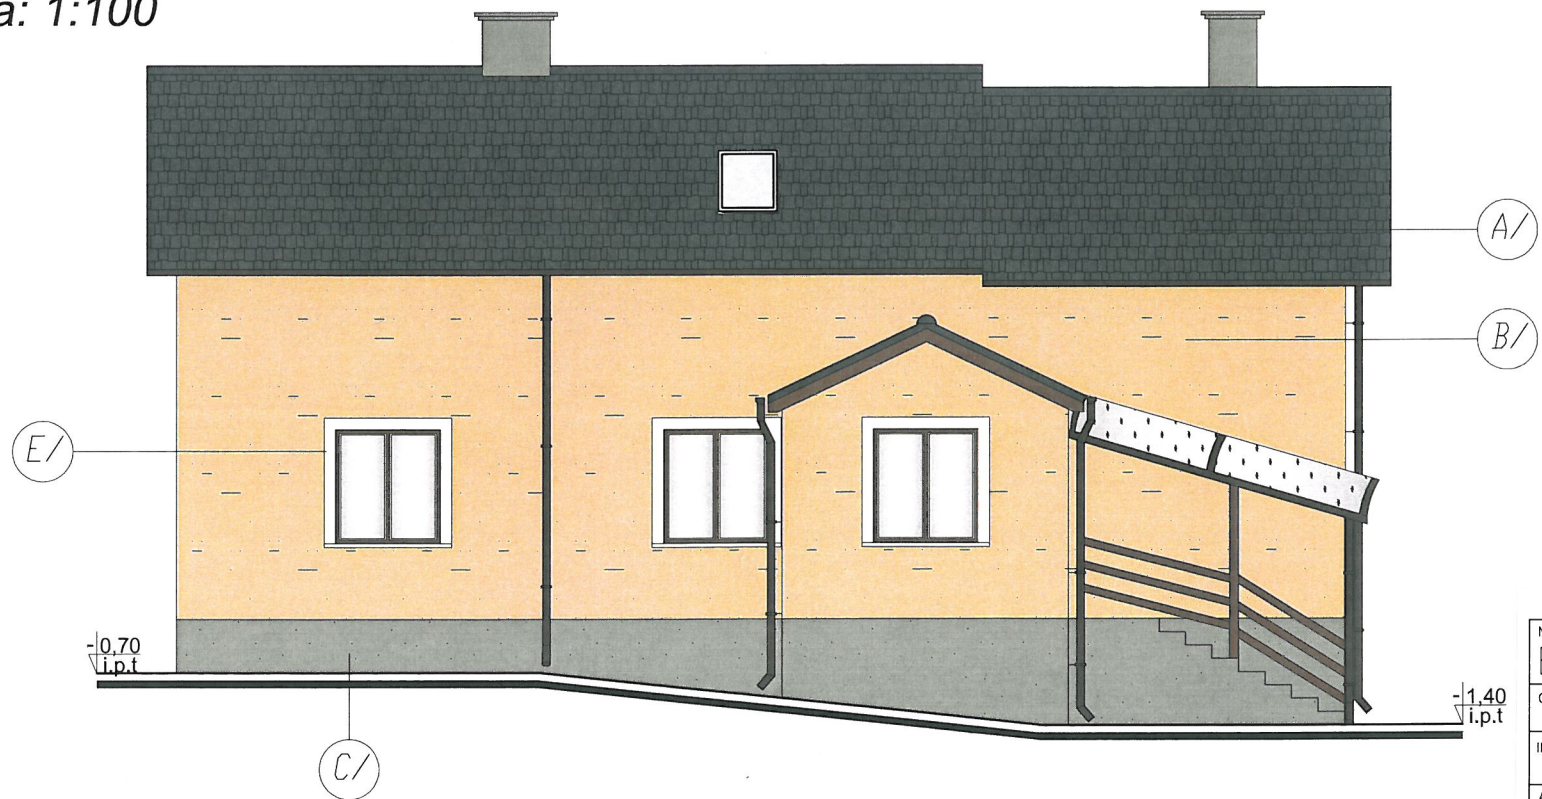

UWAGI:
1. Obróbki blacharskie z blachy powlekanej w kolorze dachu.
2. Rynny i rury spustowe stalowe w kolorze brązowym.

NAZWA RYSUNKU ELEWACJE		SKALA 1:100	AUTOR PROJEKTU tech. Jan Kubacki upr. nr UAN-KZ-7210/404/87 w specjalności architektonicznej w ograniczonym zakresie	DATA I PODPIS 07 05 2020r
OBIEKT	WYMIANA POKRYCIA DACHOWEGO NA BUDYNKU MIESZKALNYM			
INWESTOR	NADLEŚNICTWO SZUBIN SZUBIN WIEŚ 52, 89-200 SZUBIN			
ADRES INWESTYCJI	DZIAŁKA NR 3308/1 obr. ew. ZAŁACHOWO, gmina ŁABISZYN			
Biuro Projektowe "PRZEKRÓJ" Urszula Jaszczuk ul. Potockiego 2, 88-400 Żnin tel. 607 378 732			OPRACOWAŁ mgr inż. Urszula Jaszczuk	NR RYSUNKU 3