




Przekrój A-A
skala 1:100

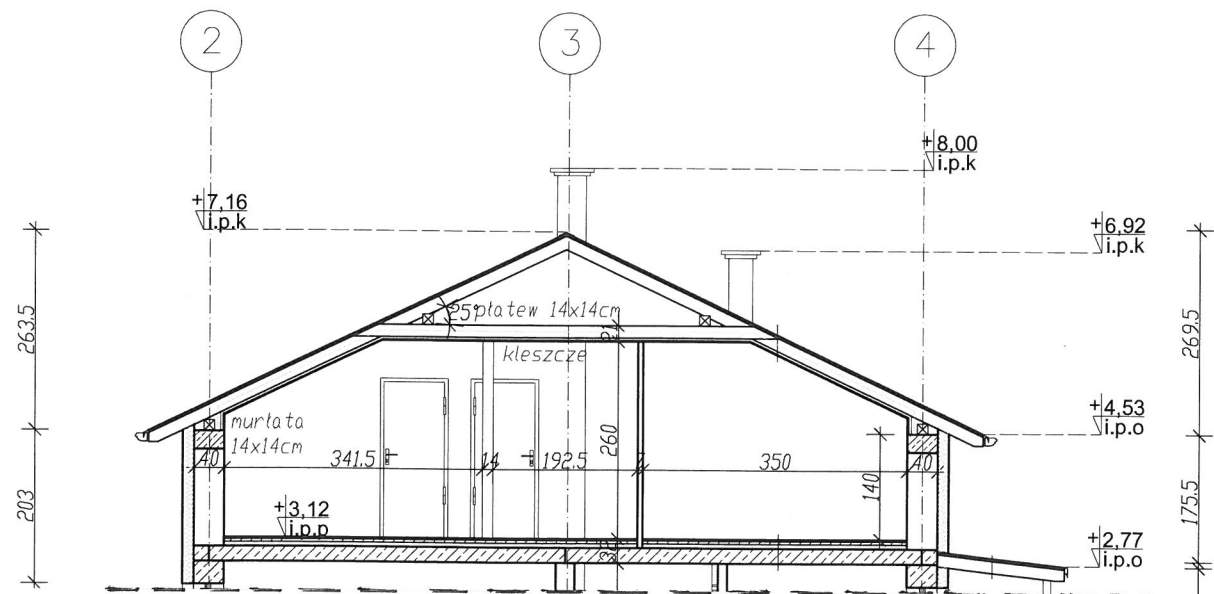

Przekrój C-C
skala 1:50

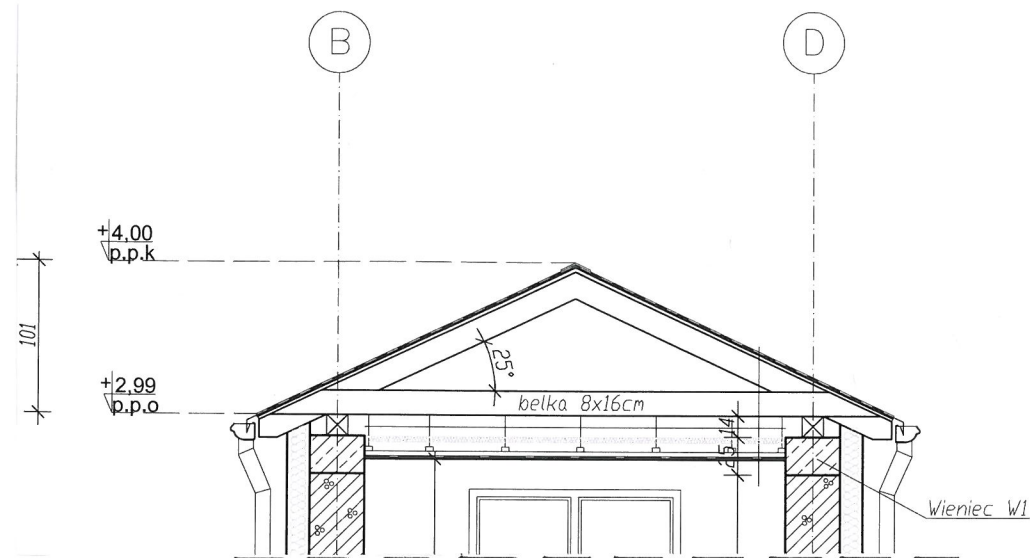

Przekrój B-B
skala 1:100

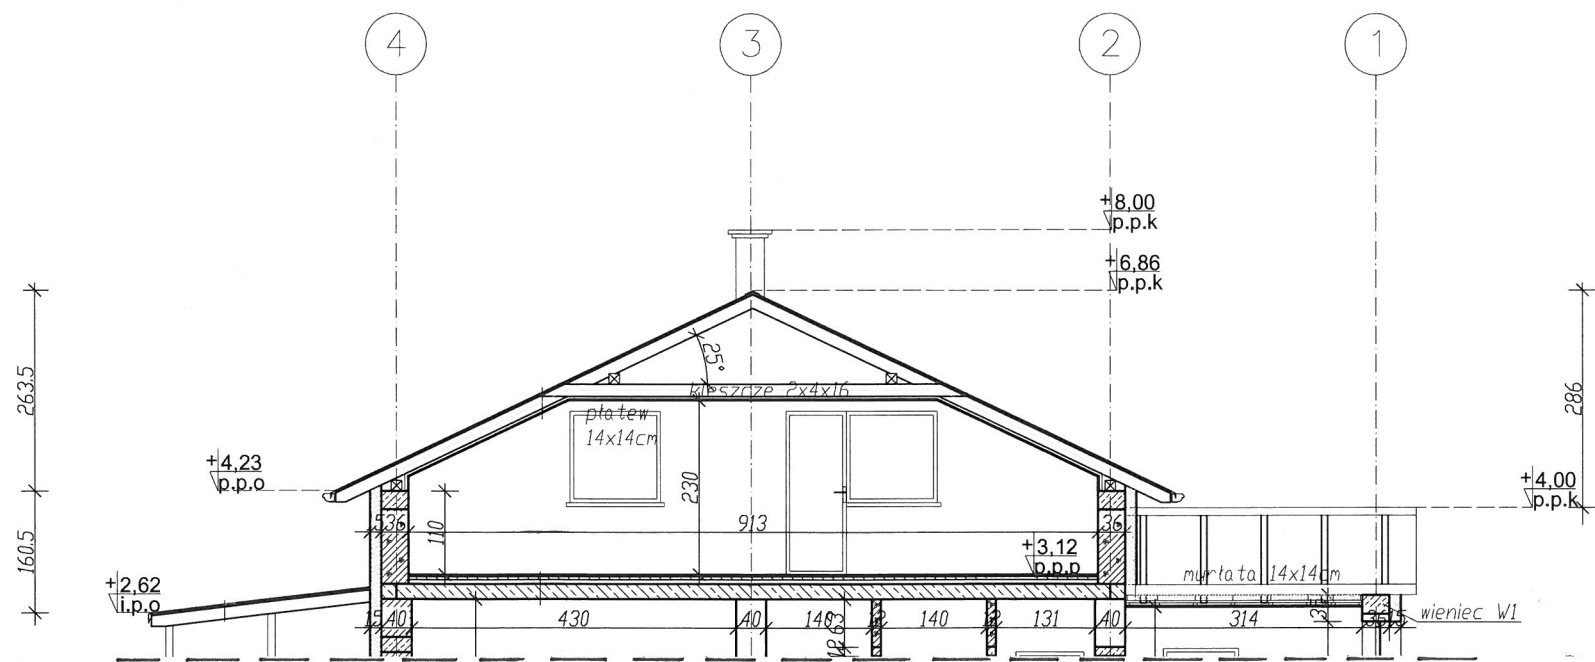

NAZWA RYSUNKU PRZEKROJE		SKALA 1:100	AUTOR PROJEKTU tech. Jan Kubacki upr. nr UAN-KZ-7210/404/87 w specjalności architektonicznej w ograniczonym zakresie	DATA I PODPIS 07 05 2020r
OBIEKT	WYMIANA POKRYCIA DACHOWEGO NA BUDYNKU MIESZKALNYM			
INWESTOR	NADLEŚNICTWO SZUBIN SZUBIN WIEŚ 52, 89-200 SZUBIN			
ADRES INWESTYCJI	DZIAŁKA NR 3308/1 obr. ew. ZAŁACHOWO, gmina ŁABISZYN			
Biuro Projektowe "PRZEKRÓJ" Urszula Jaszczuk ul. Potockiego 2, 88-400 Żnin tel. 607 378 732			OPRACOWAŁ mgr inż. Urszula Jaszczuk	NR RYSUNKU 2