
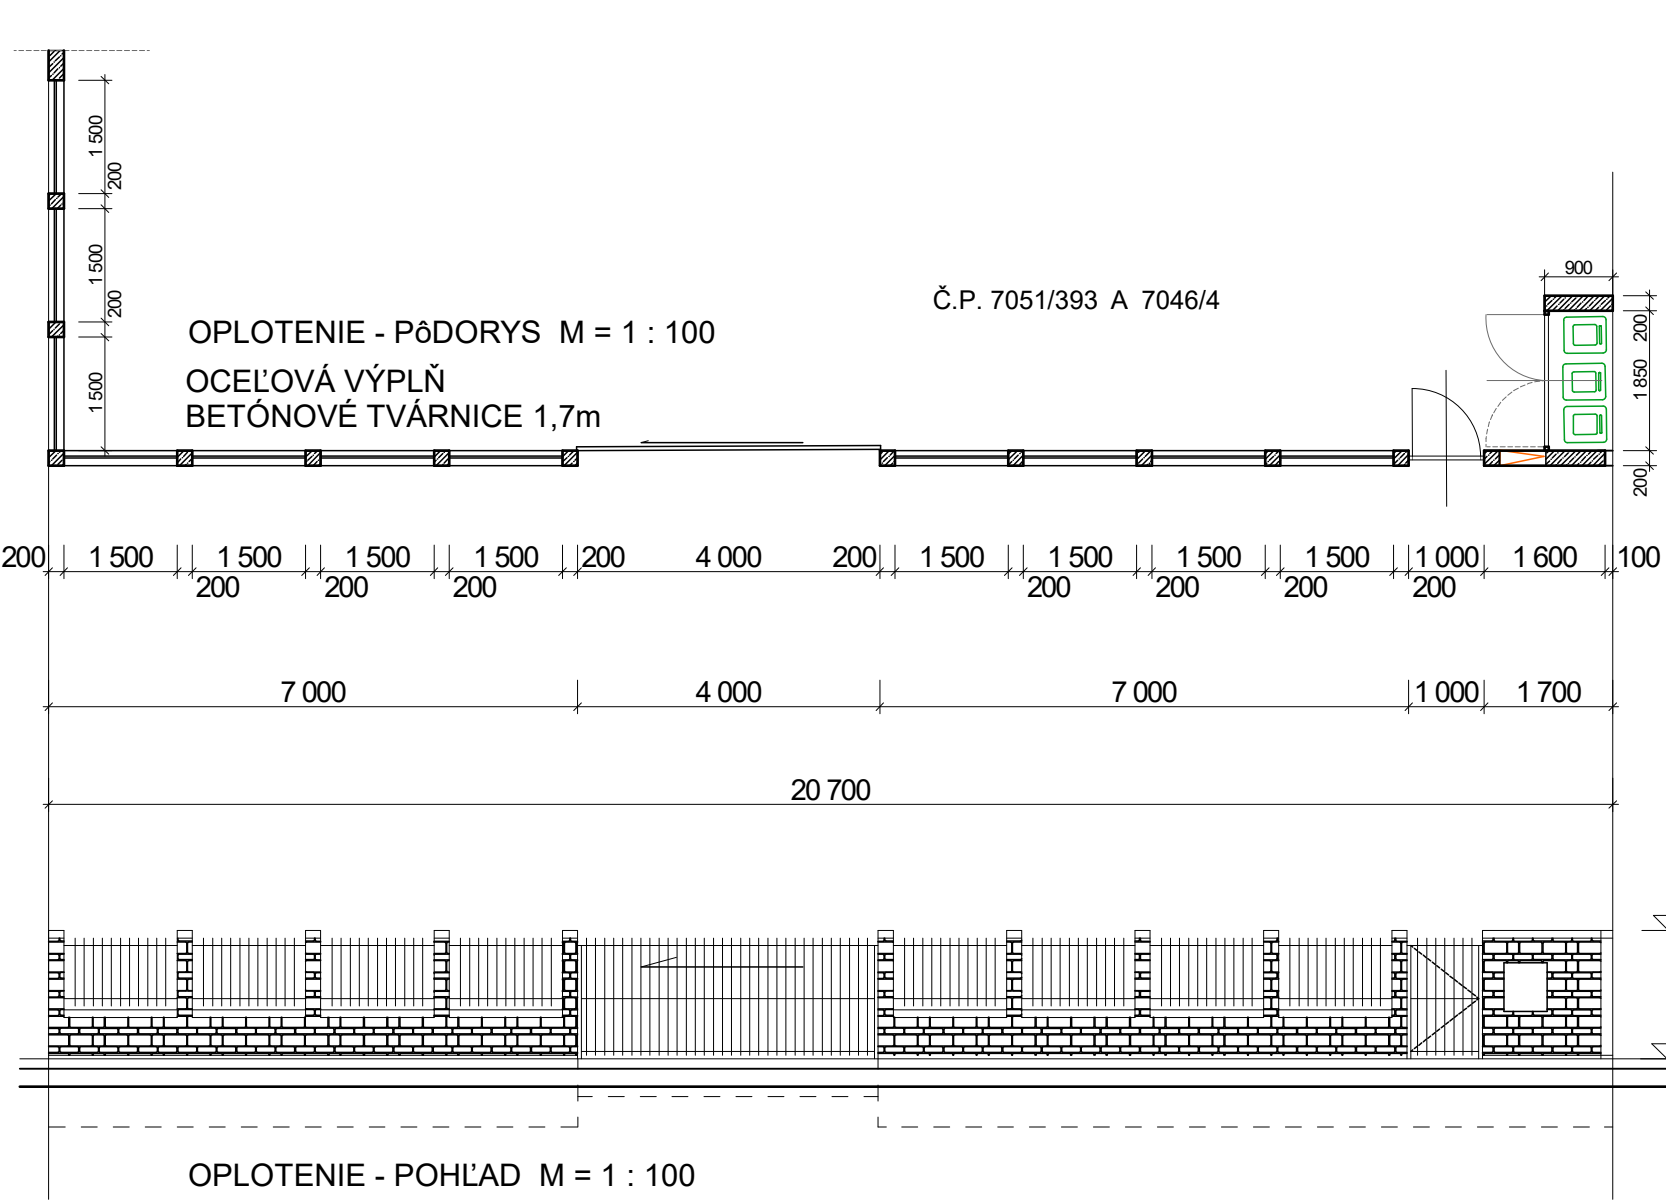


ULIČNÝ POHĽAD M = 1 : 200

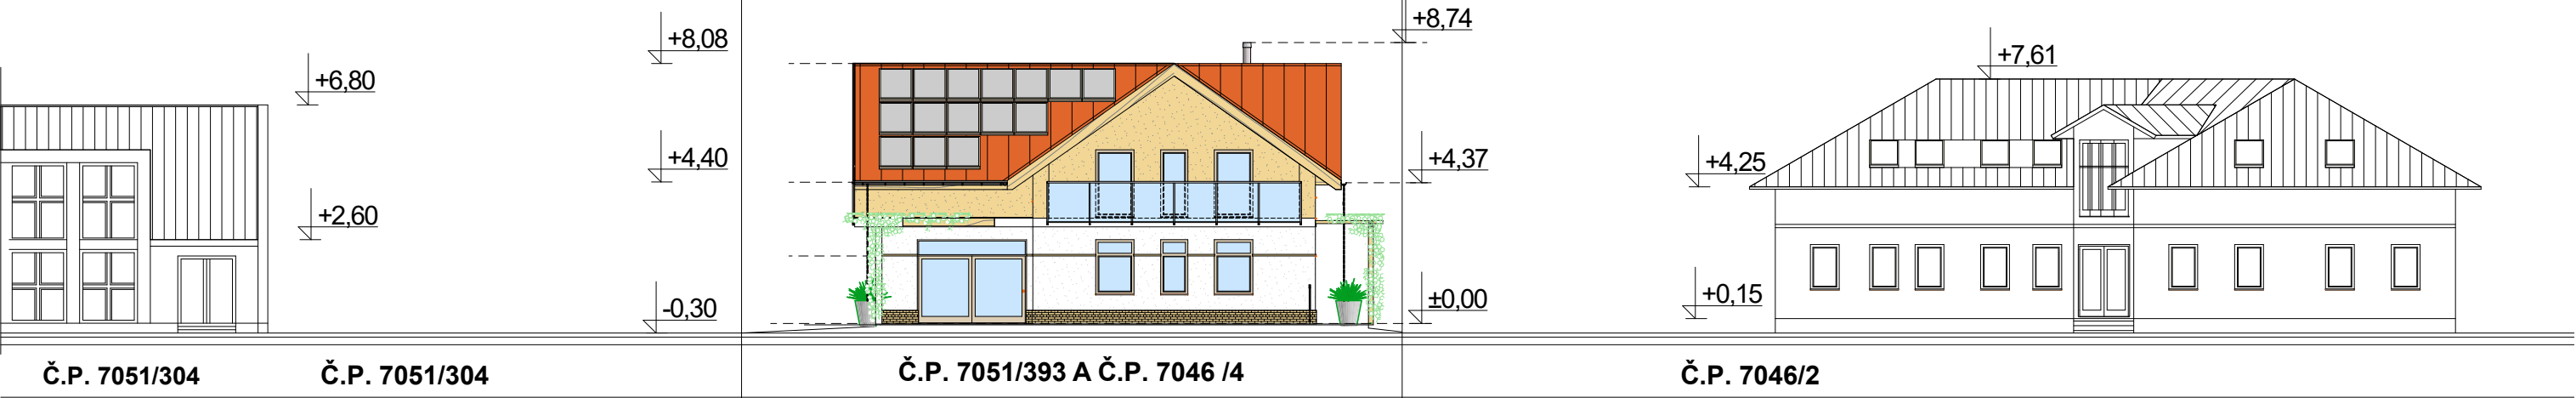

ARCHITEKTÚRA

*Csémy Krisztián*

názov stavby	DETSKÉ JASLE KOMÁRNO - NOVOSTAVBA		
zodpovední projektant	<i>Csémy Krisztián</i>		
Ing. Olivér Csémy autorizovaný architekt 0526 AA			
Mag. arch., Mgr.art. Krisztián Csémy 2091AA			
vypracoval	<i>Csémy Krisztián</i>		
Szabó László			
investor	Amante n.o. - Lesná 911/34 Marcelová PSČ 94632 or. Komárno		
miesto stavby	Komárno, č.p.: 7046/4, 7051/393 - ul. gen. Klapku, Nitriansky kraj		
dátum	02.2019	stupeň	mierka M = 1 : 200 1:100, 1:50
formát	A3	PSP - pre stavebné povolenie	
obsah	č. výkresu A 01C		
ULIČNÝ POHĽAD A OPLOTENIE			