

# Vodomerná šachta

## VODOMERNÁ ŠACHTA

1200/900/1800 ( vnútorné )

vodovzdorná, monolitická

KLARTEC, spol. s r. o.

Mikovániho 8

917 01 Trnava

- 1 BETÓNOVÁ NÁDRŽ  
2 BETÓNOVÝ POKLOP  
3 BETÓNOVÁ SKRUŽ  
4 POKLOP 600x600  
5 POPLASTOVANÉ STUPAČKY  
(V zmysle STN 743282, DG čl.  
38, §19 odst.4, Vyhlášky SUBP  
č.59/82 Zb.)

### ZAŤAŽENIE POKLOPU

400kN

A=100 B=150


MAX.VÁHA 3t

HĽBKA OSADENIA

H=

### REZ A-A`


M = 1: 20

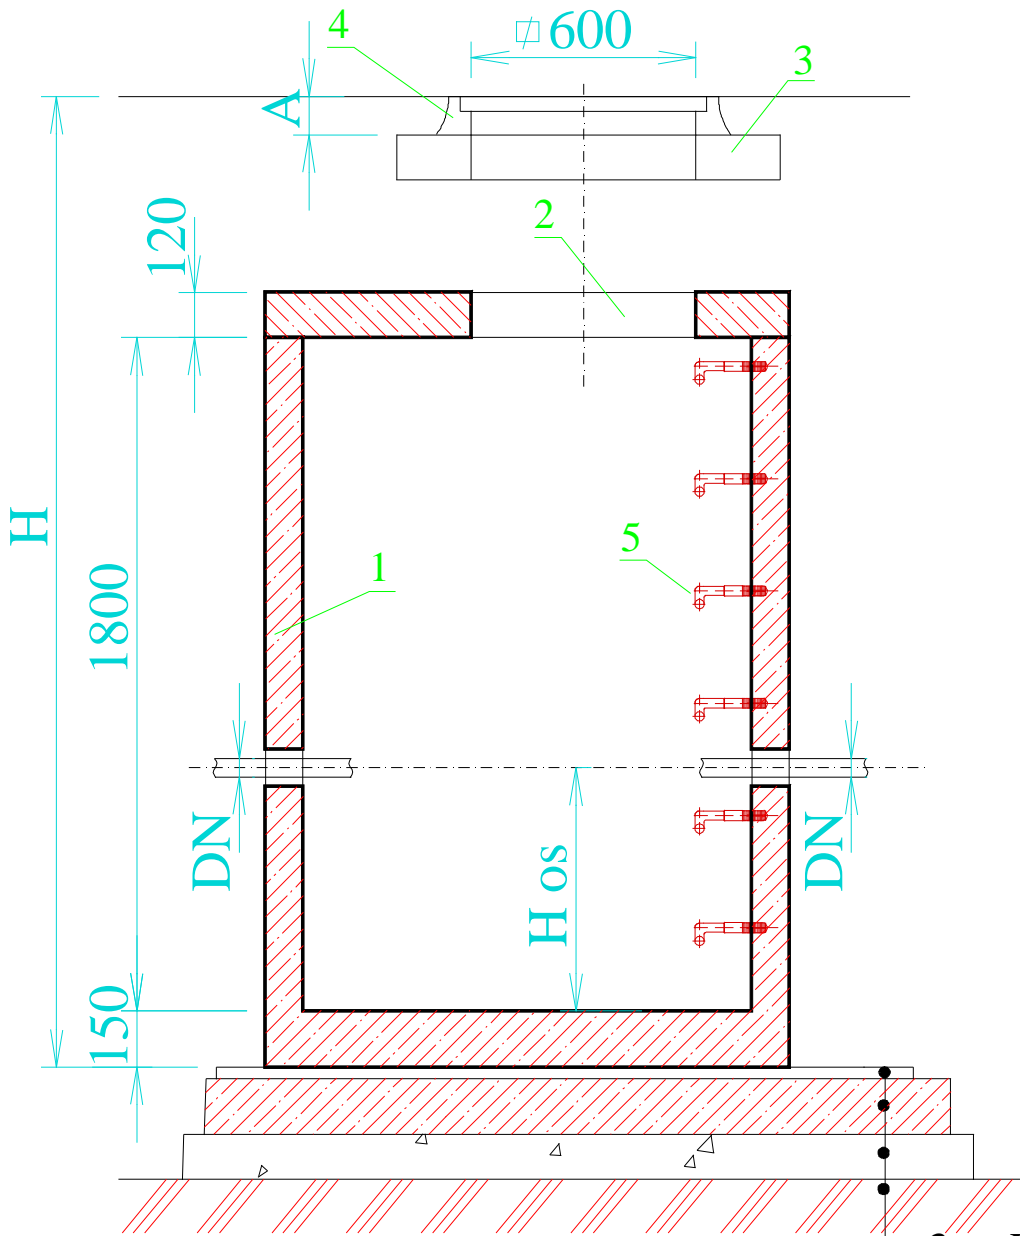

- 3cm PIESKOVÉ LÔŽKO
- 15cm PODKLADNÝ BETÓN
- 12cm ŠTRKOVÝ NÁSYP
- TERÉN

### PÔDORYS

M = 1: 20

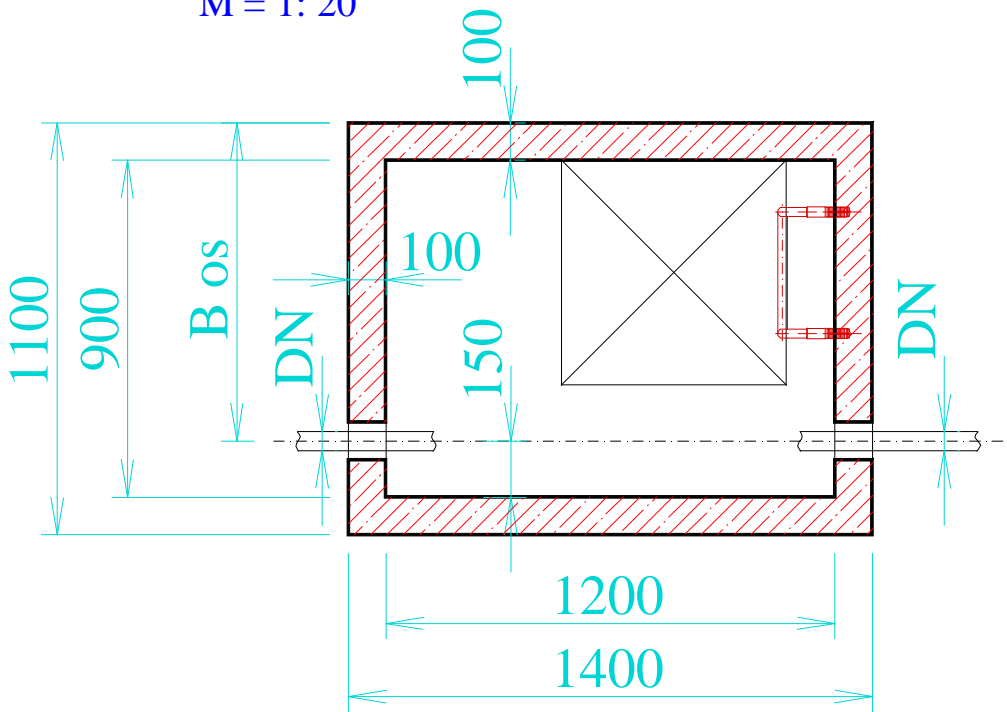

### Zdravotechnika

Zodp. proj.	Gabriel Veres	<b>Gabriel Veres</b> Stavbárov 6/4, 945 01 Komárno IČO : 37199447, DIČ : 1044052680 reg.č. : 839/2002	
Vypracoval	Gabriel Veres		
Investor	Amante n.o.-Lesná 911/34 Marcelová PSČ 94632 or. Komárno		
Miesto stavby	Komárno, č.p.: 7046/4, 7051/393		
Názov stavby		Dátum	02.2019
DETSKÉ JASLE KOMÁRNO - NOVOSTAVBA		Stupeň	PD pre stav.pov.
		Formát	2xA4
Obsah	Vodomerná šachta	Mierka 1:20	Číslo výkr. ZT-10