


Pôdorys podkrovia-kanalizácia

M=1:100

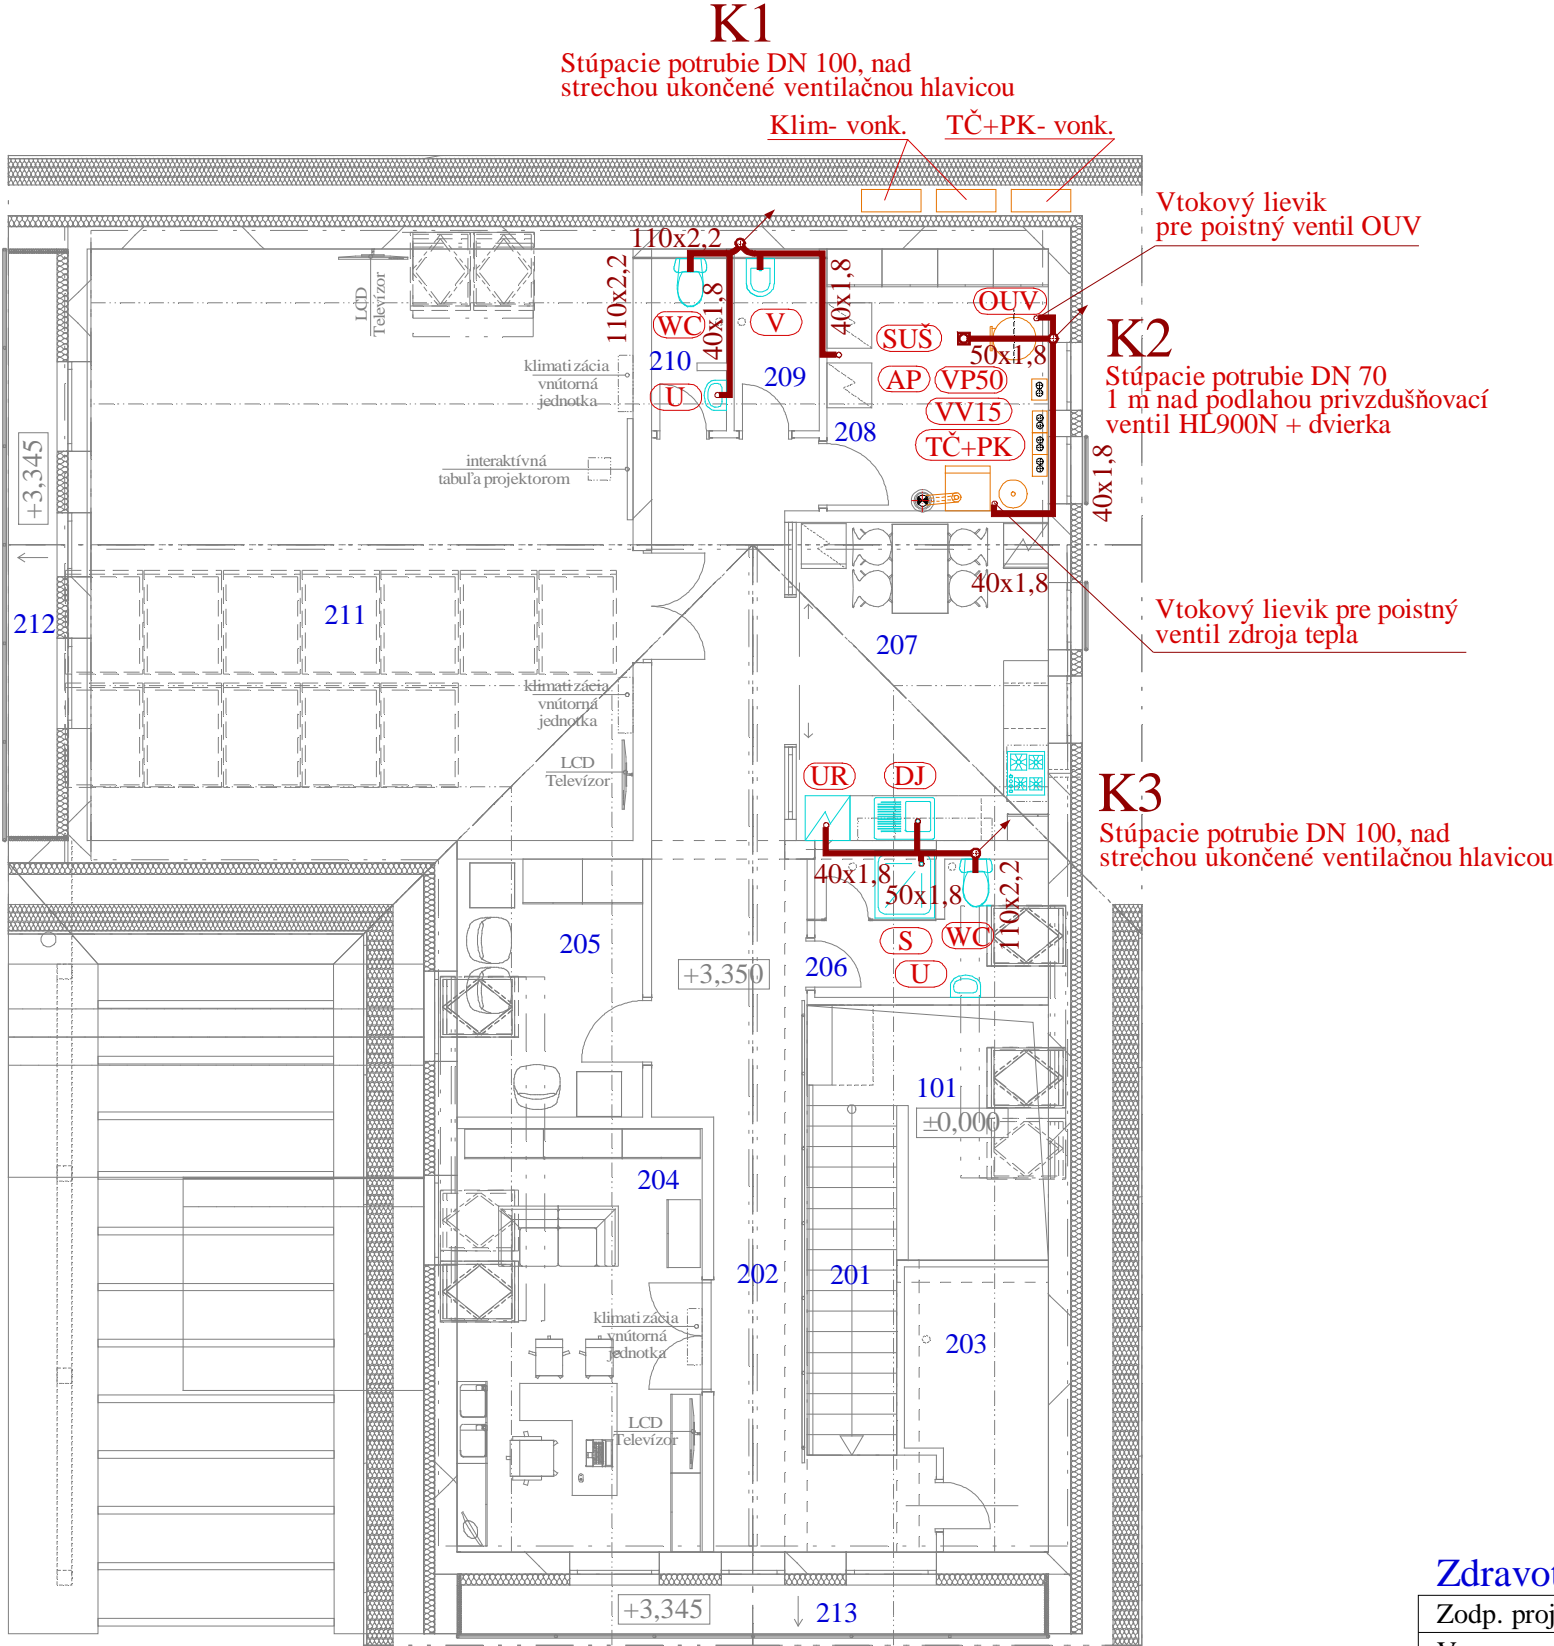

| LEGENDA MIESTNOSTÍ - PRÍZEMIE | |
|-------------------------------|---------------------------|
| č. | MIESTNOSŤ |
| 201 | SCHODIŠTE |
| 202 | GALÉRIA - CHODBA |
| 203 | SKLAD |
| 204 | KANCELÁRIA VEDÚCEJ |
| 205 | ŠATŇA |
| 206 | KÚPEĽNA PRE PERSONÁL |
| 207 | ČAJOVÁ KUCHYŇA |
| 208 | KOTOLŇA / STROJOVNĚ |
| 209 | MIESTNOSŤ PRE UPRATOVAČKY |
| 210 | TOALETA PRE PERSONÁL |
| 211 | SPOLOČENSKÁ MIESTNOSŤ |
| 212 | BALKÓN |
| 213 | BALKÓN |
| ÚŽITKOVÁ PLOCHA | |

Zdravotechnika

| | | | |
|--|--|--|---------------------------|
| Zodp. proj. | Gabriel Veres | Gabriel Veres Stavbárov 6/4, 945 01 Komárno IČO : 37199447, DIČ : 1044052680 reg.č. : 839/2002 | |
| Vypracoval | Gabriel Veres | | |
| Investor | Amante n.o.-Lesná 911/34 Marcelová PSČ 94632 or. Komárno | | |
| Miesto stavby | Komárno, č.p.: 7046/4, 7051/393 | | |
| Názov stavby DETSKÉ JASLE KOMÁRNO - NOVOSTAVBA | | Dátum | 02.2019 |
| | | Stupeň | PD pre stav.pov. |
| | | Formát | 2xA4 |
| | | Mierka | Číslo výkr. 1:100 ZT-3 |
| Obsah | Pôdorys podkrovia-kanalizácia | | |

