


TABUĽKA PRVKOV INTERIÉRU

ZNAČ.	NÁZ. VÝROBKU	POPIS	KS/m/m2
W1	STENY	VYSPRAVIŤ/PENEROVAŤ/VYMALOVAŤ - F. BIELA, MIESTN. CCA 94,4m2	26,4 m2

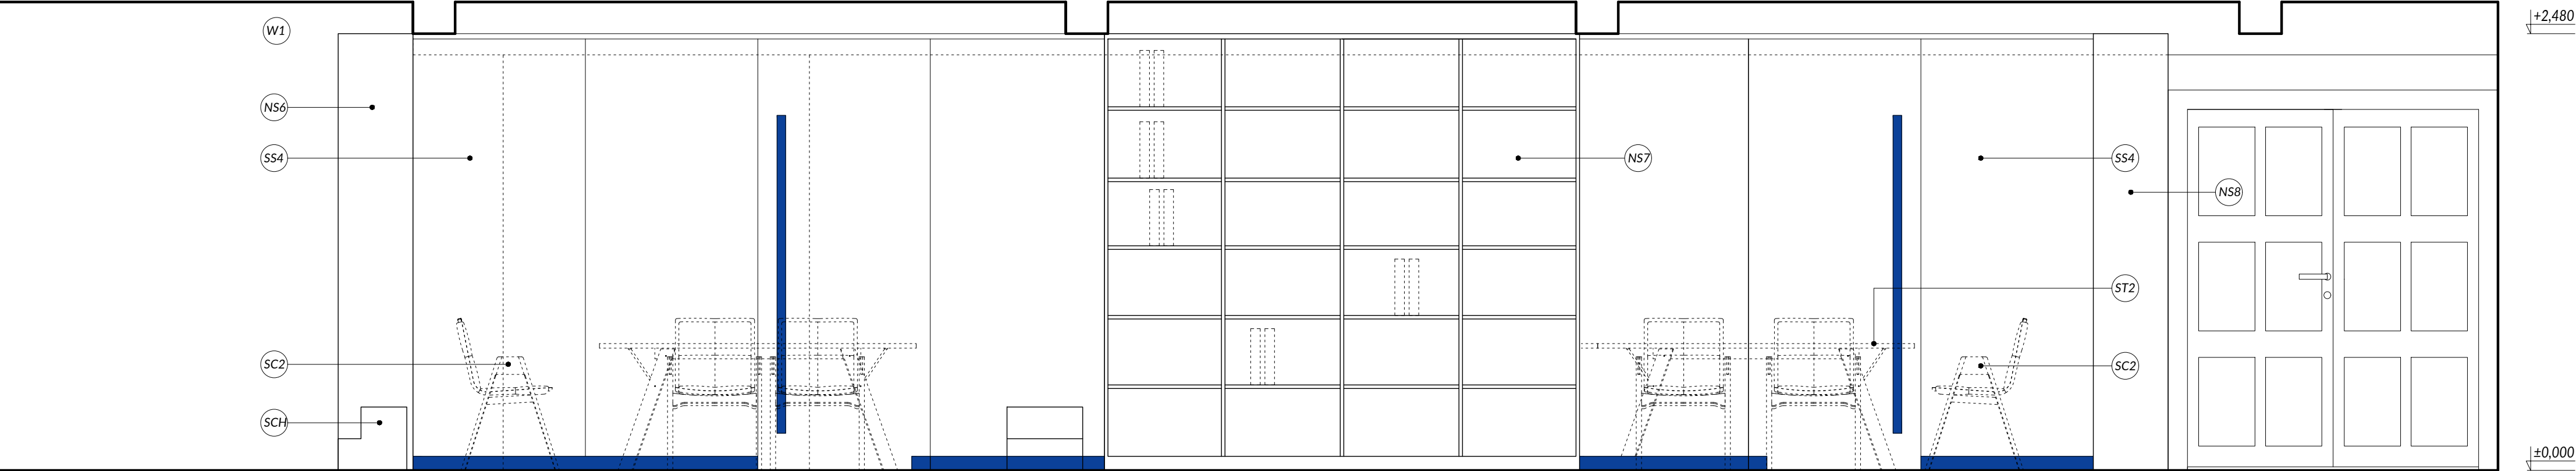

STENA "A"

POZNÁMKY

ELEKTROINŠTALAČNÉ KRABICE - POTREBNÉ ZISTIŤ SKUTKOVÝ STAV, NEPOTREBNÉ KRABICE ZASLEPIŤ, OSTATNÉ VYSPRAVIŤ.
REVÍZIA VŠETKÝCH KRYCÍCH LÍŠŤ NA ELEKTROINŠTALÁCIE, POŠKODENÉ/ZNEČISTENÉ VYMENIŤ ZA NOVÉ.
DEFINITÍVNY VÝBER JEDNOTLIVÝCH TYPOV MATERIÁLOV A POVRCHOV BUDE URČENÝ NA ZÁKLADE VZORIEK OD DODÁVATEĽA
PRED ZAHÁJENÍM VÝROBY PREVERIŤ SKUTOČNÉ ROZMERY VŠETKÝCH KONŠTRUKCIÍ NA STAVBE.
PRED ZAHÁJENÍM VÝROBY PREVERIŤ ROZMERY VŠETKÝCH NAVRHOVANÝCH KONŠTRUKCIÍ SÚVISIACICH S DODÁVKOU
TECHNOLOGICKÝCH ZARIADENÍ V ZMYSLE ZÁVEREČNÉHO VÝBERU INVESTORA A PODĽA SKUTOČNÝCH ROZMEROV A
PREVÁDZKOVÝCH POŽIADAVIEK TÝCHTO ZARIADENÍ.

OBJEDNÁVATEĽ

Banskobystrický samosprávny kraj, Nám. SNP 23, 974 01 Banská Bystrica

PROJEKTANT

Y100 ATELIÉR, s.r.o.

AUTOR PROJEKTU

ING. ARCH. JANA ŠTOFAN STYKOVÁ

PODBRÁNIE, ČAKÁREŇ, RECEPCIA (1NP)

SKLADOVÉ PRIESTORY U PREDSEDU BBSK (2NP)

ZASADAČKA (3NP)

ZASADAČKY 1,2 (4NP)

NÁZOV AKCIE

PRIESTORY RECEPCIE, ZASADAČKY A SKLADOVÝ PRIESTOR
NA ÚRADE BANSKOBYSSTRICKÉHO SAMOSPRÁVNEHO KRAJA

STUPEŇ PROJEKTOVEJ DOKUMENTÁCIE

PROJEKT INTERIÉRU

ČASŤ

INTERIÉR

HLAVNÝ INŽINIER PROJEKTU	<div><div></div><div>Y100 ateliér</div></div>	DÁTUM
ING.ARCH. J. ŠTOFAN STYKOVÁ		APRÍL 2021
PODPIS		MERÍTKO
		1:25
ZODP.PROJEKTANT		OBJEKT
ING.ARCH. J. ŠTOFAN STYKOVÁ		
		POČET FORMÁTOV
		4 A4
VYPRACOVAL	PEČIATKA	RZS3INPO002100
ING.ARCH. J. ŠTOFAN STYKOVÁ		ZÁKAZKA STP, PROF. OBSAH ČÍSLO VYKRESU REVÍZIA
		NÁZOV VYKRESU
ING. P. ŠTOFAN		STENY A
		- MIESTNOSŤ 4.01, 4.02