


PŮDORYS STŘECHY

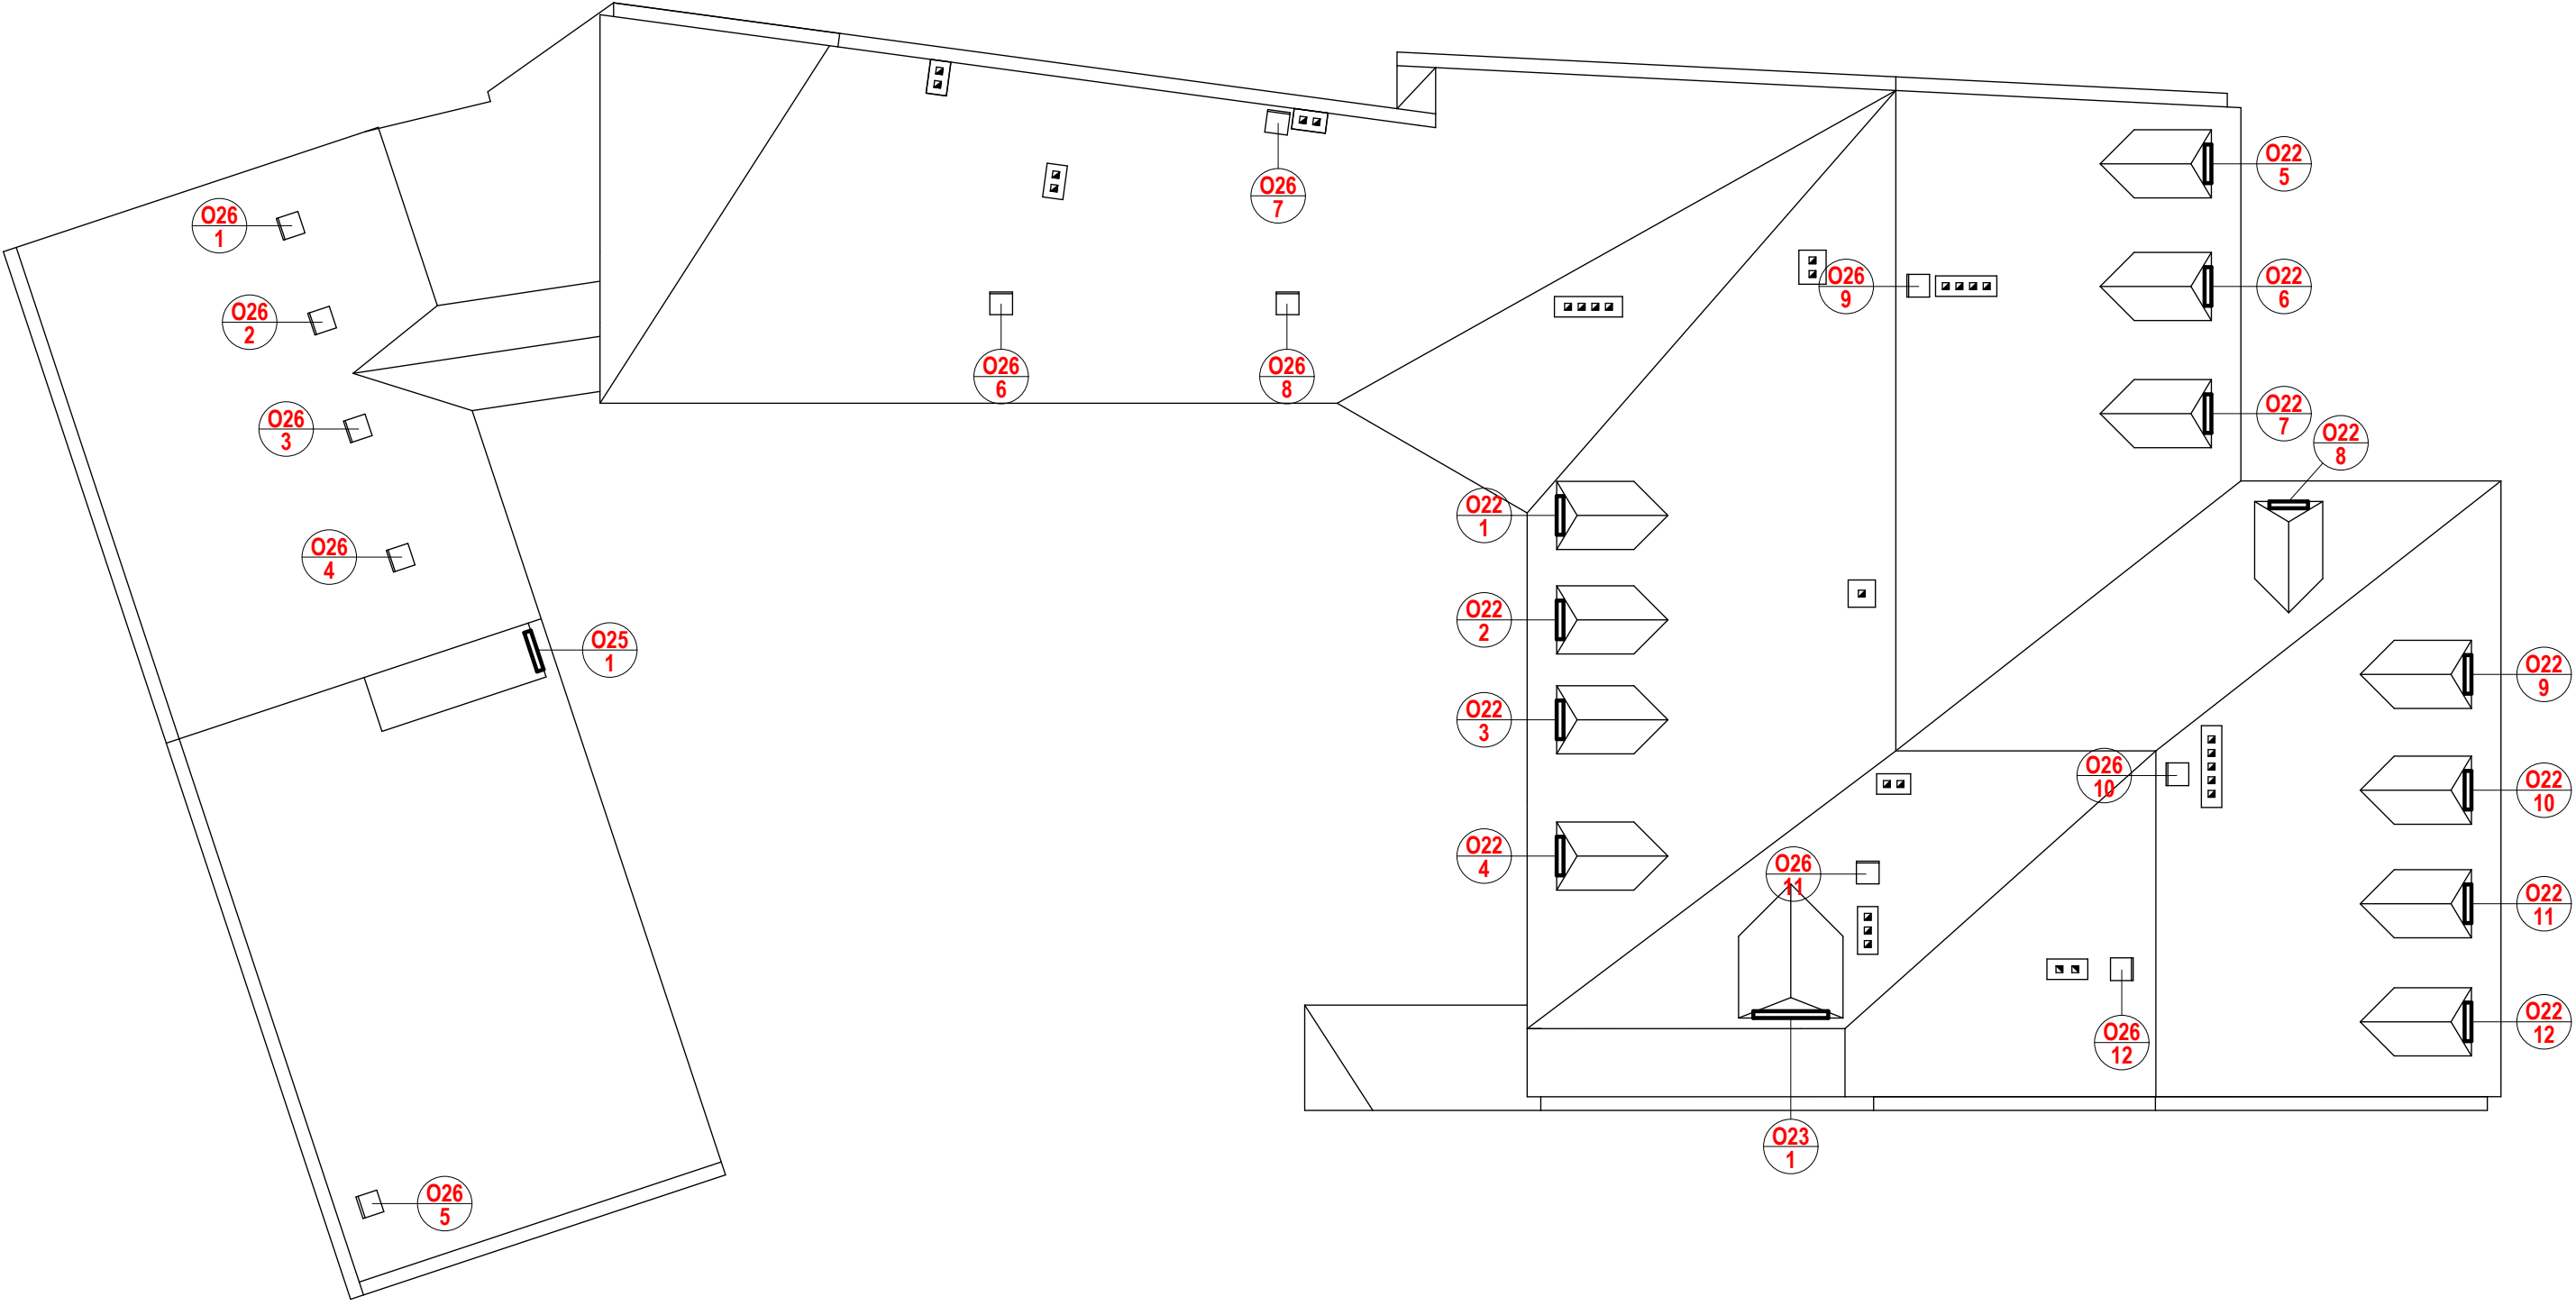

NÁVRHY I OBSAH VÝKRESOVÉ DOKUMENTACE JSOU MAJETKEM ARCHITEKTA A NESMĚJÍ BÝT BEZ JEHO PŘEZNĚHO SOUHLASU KOPÍROVÁNY A TO ANI JEJICH DÍLCÍ ČÁSTI													
AUTOR PROJEKTU		HLAVNÍ INŽENÝR PROJEKTU		VYPRACOVAL		ZODPOVĚDNÝ PROJEKTANT							
Ing. arch. Cvilink D.				Mišák Marcel									
<div>ADC ARCHITEKTURA</div> <div>ARCHITEKTONICKÝ ATELIER DAVID CVILINK</div> <div>CZ - 78501 ŠTERNBERK, ŽIŽKOVA 13, TEL.: +420 724 208 464</div>													
INVESTOR		MĚSTO ŠTERNBERK, HORNÍ NÁMĚSTÍ 78/16, 785 01 ŠTERNBERK											
K.Ú. STAVBY		ŠTERNBERK		P.Č. STAVBY		115							
STAVBA BYTOVÝ DŮM, HORNÍ NÁMĚSTÍ 47/2, ŠTERNBERK OPRAVA VÝPLNÍ OTVORŮ VE FASÁDĚ													
								ZAKÁZKA Č.				PARÉ	
								FORMÁT		ISO A3			
								DATUM		01/2021			
								STUPEŇ		DPS			
PROFESE		VÝKRESOVÁ ČÁST - SCHÉMA				MĚŘÍTKO							
OZNAČNÍ VÝKRESU		PŮDORYS STŘECHY				ČÁST-VYH.499/2006 D		Č. VÝKRESU -04-					