REZ A-A´ - existujúci stav M 1:50

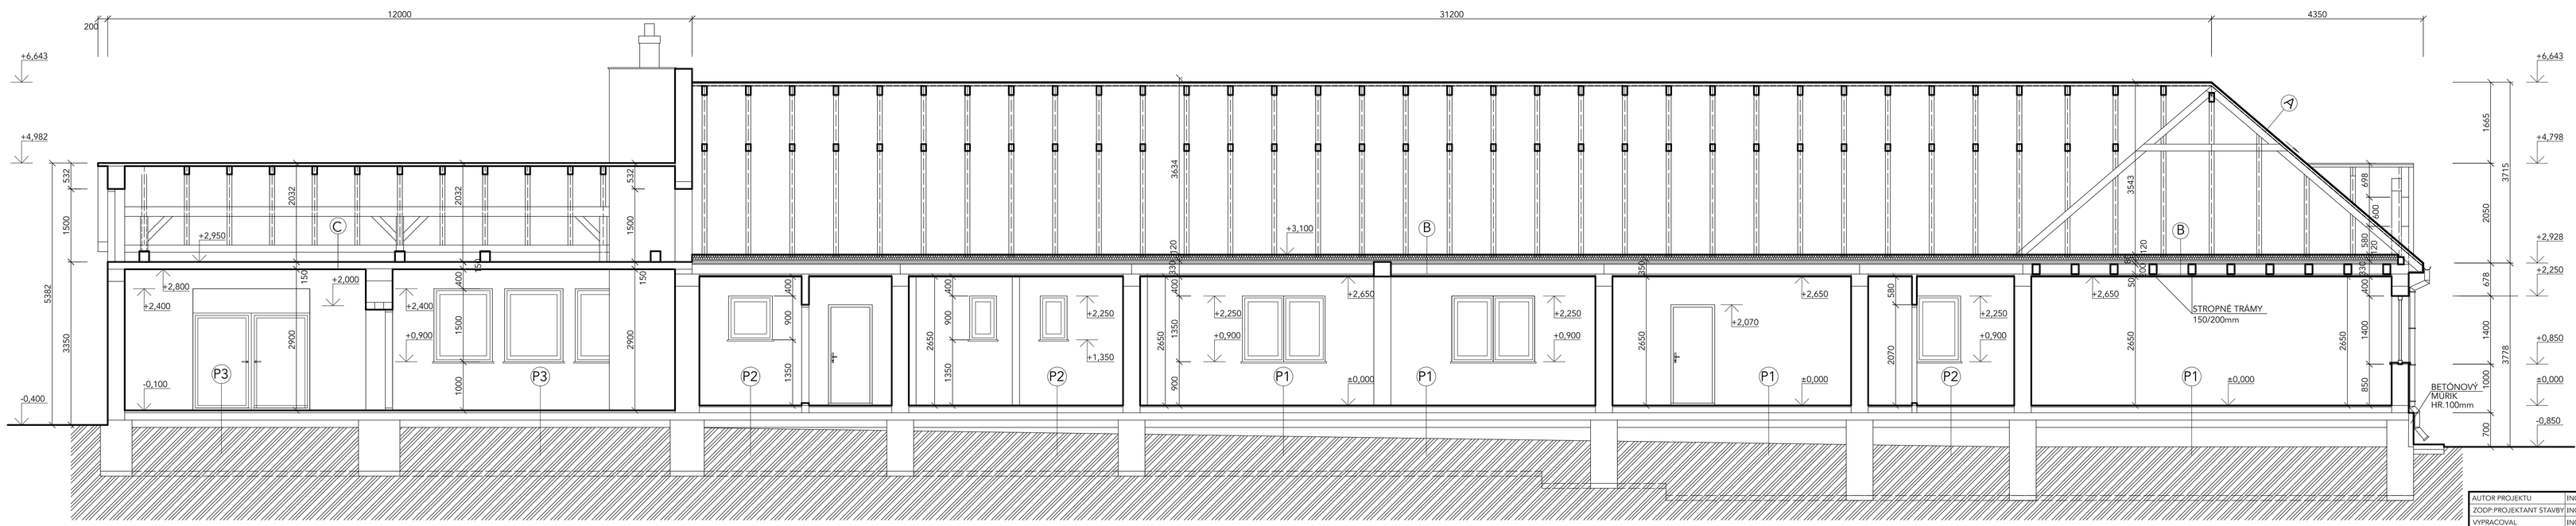

SKLADBA STREŠNEJ KRYTINY

(A)
- PLECHOVÁ STREŠNÁ KRYTINA
- LATOVANIE
- LEPENKA
- KROKVA
- POVALOVÝ PRIESTOR

SKLADBA STROPNEJ KONŠTRUKCIE

(B)
- TEPELNÁ IZOLÁCIA MINERÁLNA VLNA HR.120mm VOĽNE ULOŽENÁ
- PERLITBETÓN HR.30mm
- ŠKVAROBETÓN HR.30mm
- DREVENÉ DOSKY HR.20mm
- DREVENÝ TRÁMOVÝ STROP 150/200mm
- DREVENÉ DOSKY HR.25mm
- RAKOS+ OMIETKA HR.25mm

(C)
- ŽELEZOBETÓNOVÉ STROPNÉ PANELY HR.200mm
- OMIETKA

SKLADBA PODLÁH:

(P1)
- LINOLEUM
- LEPIDLO
- CEMENTOVÁ MALTA
- PODKLADNÝ BETÓN
- ŠTRKOPIESKOVÝ NÁSYP
- HLINITÝ NÁSYP
- RASTLÝ TERÉN

(P2)
- KERAMICKÁ DLAŽBA
- CEMENTOVÁ MALTA
- BETÓNOVÁ MAZANINA
- PODKLADNÝ BETÓN
- ŠTRKOPIESKOVÝ NÁSYP
- HLINITÝ NÁSYP
- RASTLÝ TERÉN

(P3)
- CEMENTOVÝ POTER
- BETÓNOVÁ MAZANINA
- PODKLADNÝ BETÓN
- ŠTRKOPIESKOVÝ NÁSYP
- RASTLÝ TERÉN

LEGENDA MATERIÁLOV:

- EXISTUJÚCE MURIVO Z PÓROBETÓNOVÝCH KVÁDROV KVÁDROV HR. 300 MM
- EXISTUJÚCE PRIEČKY Z TEHÁL HR.150 MM
- RASTLÝ TERÉN

AUTOR PROJEKTU	ING. ALŽBETA KOČIŠOVÁ	Ing.Alžbeta KOČIŠOVÁ autorizovaný stavebný inžinier ul. Športová č.5 071 01 Michalovce č.mob. +421907915119 e-mail: bstlakocisova@gmail.com
ZODP.PROJEKTANT STAVBY	ING. ALŽBETA KOČIŠOVÁ	
VYPRACOVAL	ING. ALŽBETA KOČIŠOVÁ	
INVESTOR:OBEC HOROVCE, Horovce č.25, 07202		ZAK.ČÍSLO: 07
OKRES: MICHALOVCE	KRAJ: KOŠICKÝ	FORMÁT 6xA4
NÁZOV A MIESTO STAVBY: ZNÍŽENIE ENERGETICKEJ NÁROČNOSTI BUDOVY MATERSKEJ ŠKOLY V OBCI HOROVCE K.Ú. HOROVCE Č.P.122		DÁTUM: 04/2021
		STUPEŇ PD: PRE REALIZÁCIU
DIEL: SO 01 ARCHITEKTONICKO-STAVEBNÁ ČASŤ		MIERKA: 1:50 / ČÍSLO VÝKR. 2 / Č.PARE:
NÁZOV VÝKRESU: REZ A-A´- existujúci stav		