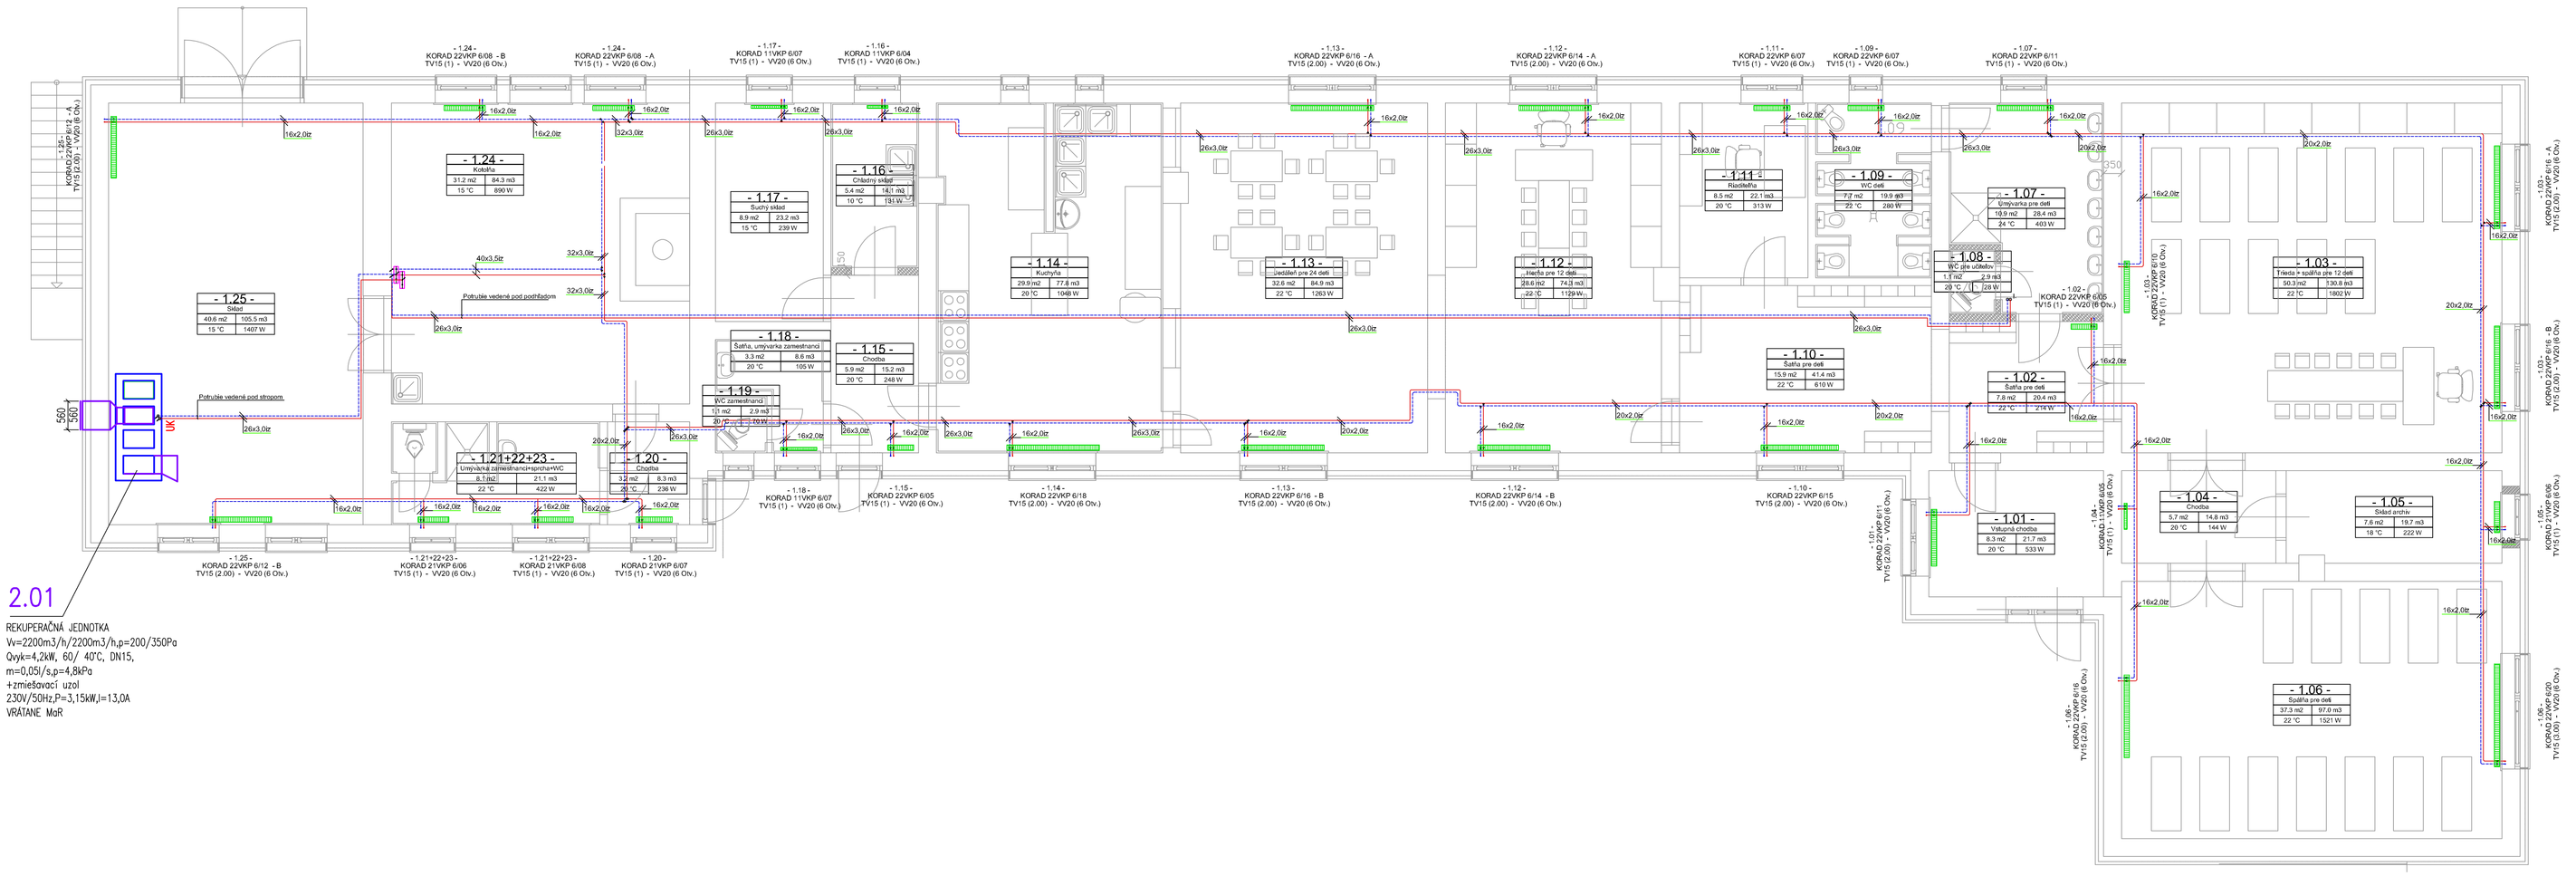

AUTOR PROJEKTU	ING. ALŽBETA KOČIŠOVÁ		
ZODP. PROJEKTANT	ING. IVAN SOKOLOGORSKÝ		
VYPRACOVAL	ING. BRANISLAV SOKOLOGORSKÝ		
INVESTOR: OBEC HOROVCE, Horovce č.25, 07202			
OKRES: MICHALOVCE	KRAJ: KOŠICKÝ	ZAK.ČÍSLO:	07/2021
NÁZOV A MIESTO STAVBY: ZNÍŽENIE ENERGETICKEJ NÁROČNOSTI BUDOVY MATERSKEJ ŠKOLY V OBCI HOROVCE K.Ú. HOROVCE ,ČP.172, 177/1		FORMÁT	12xA4
		DÁTUM:	07/2021
		STUPEŇ PD:	PRE REALIZÁCIU
DIEL: SO 01 ÚSTREDNÉ VYKUROVANIE		MIERKA:	ČÍSLO VÝKR	Č.PARÉ:
NÁZOV VÝKRESU: PÔDORYS PRÍZEMIA		1:50	3	