


Nasávanie

Výfuk

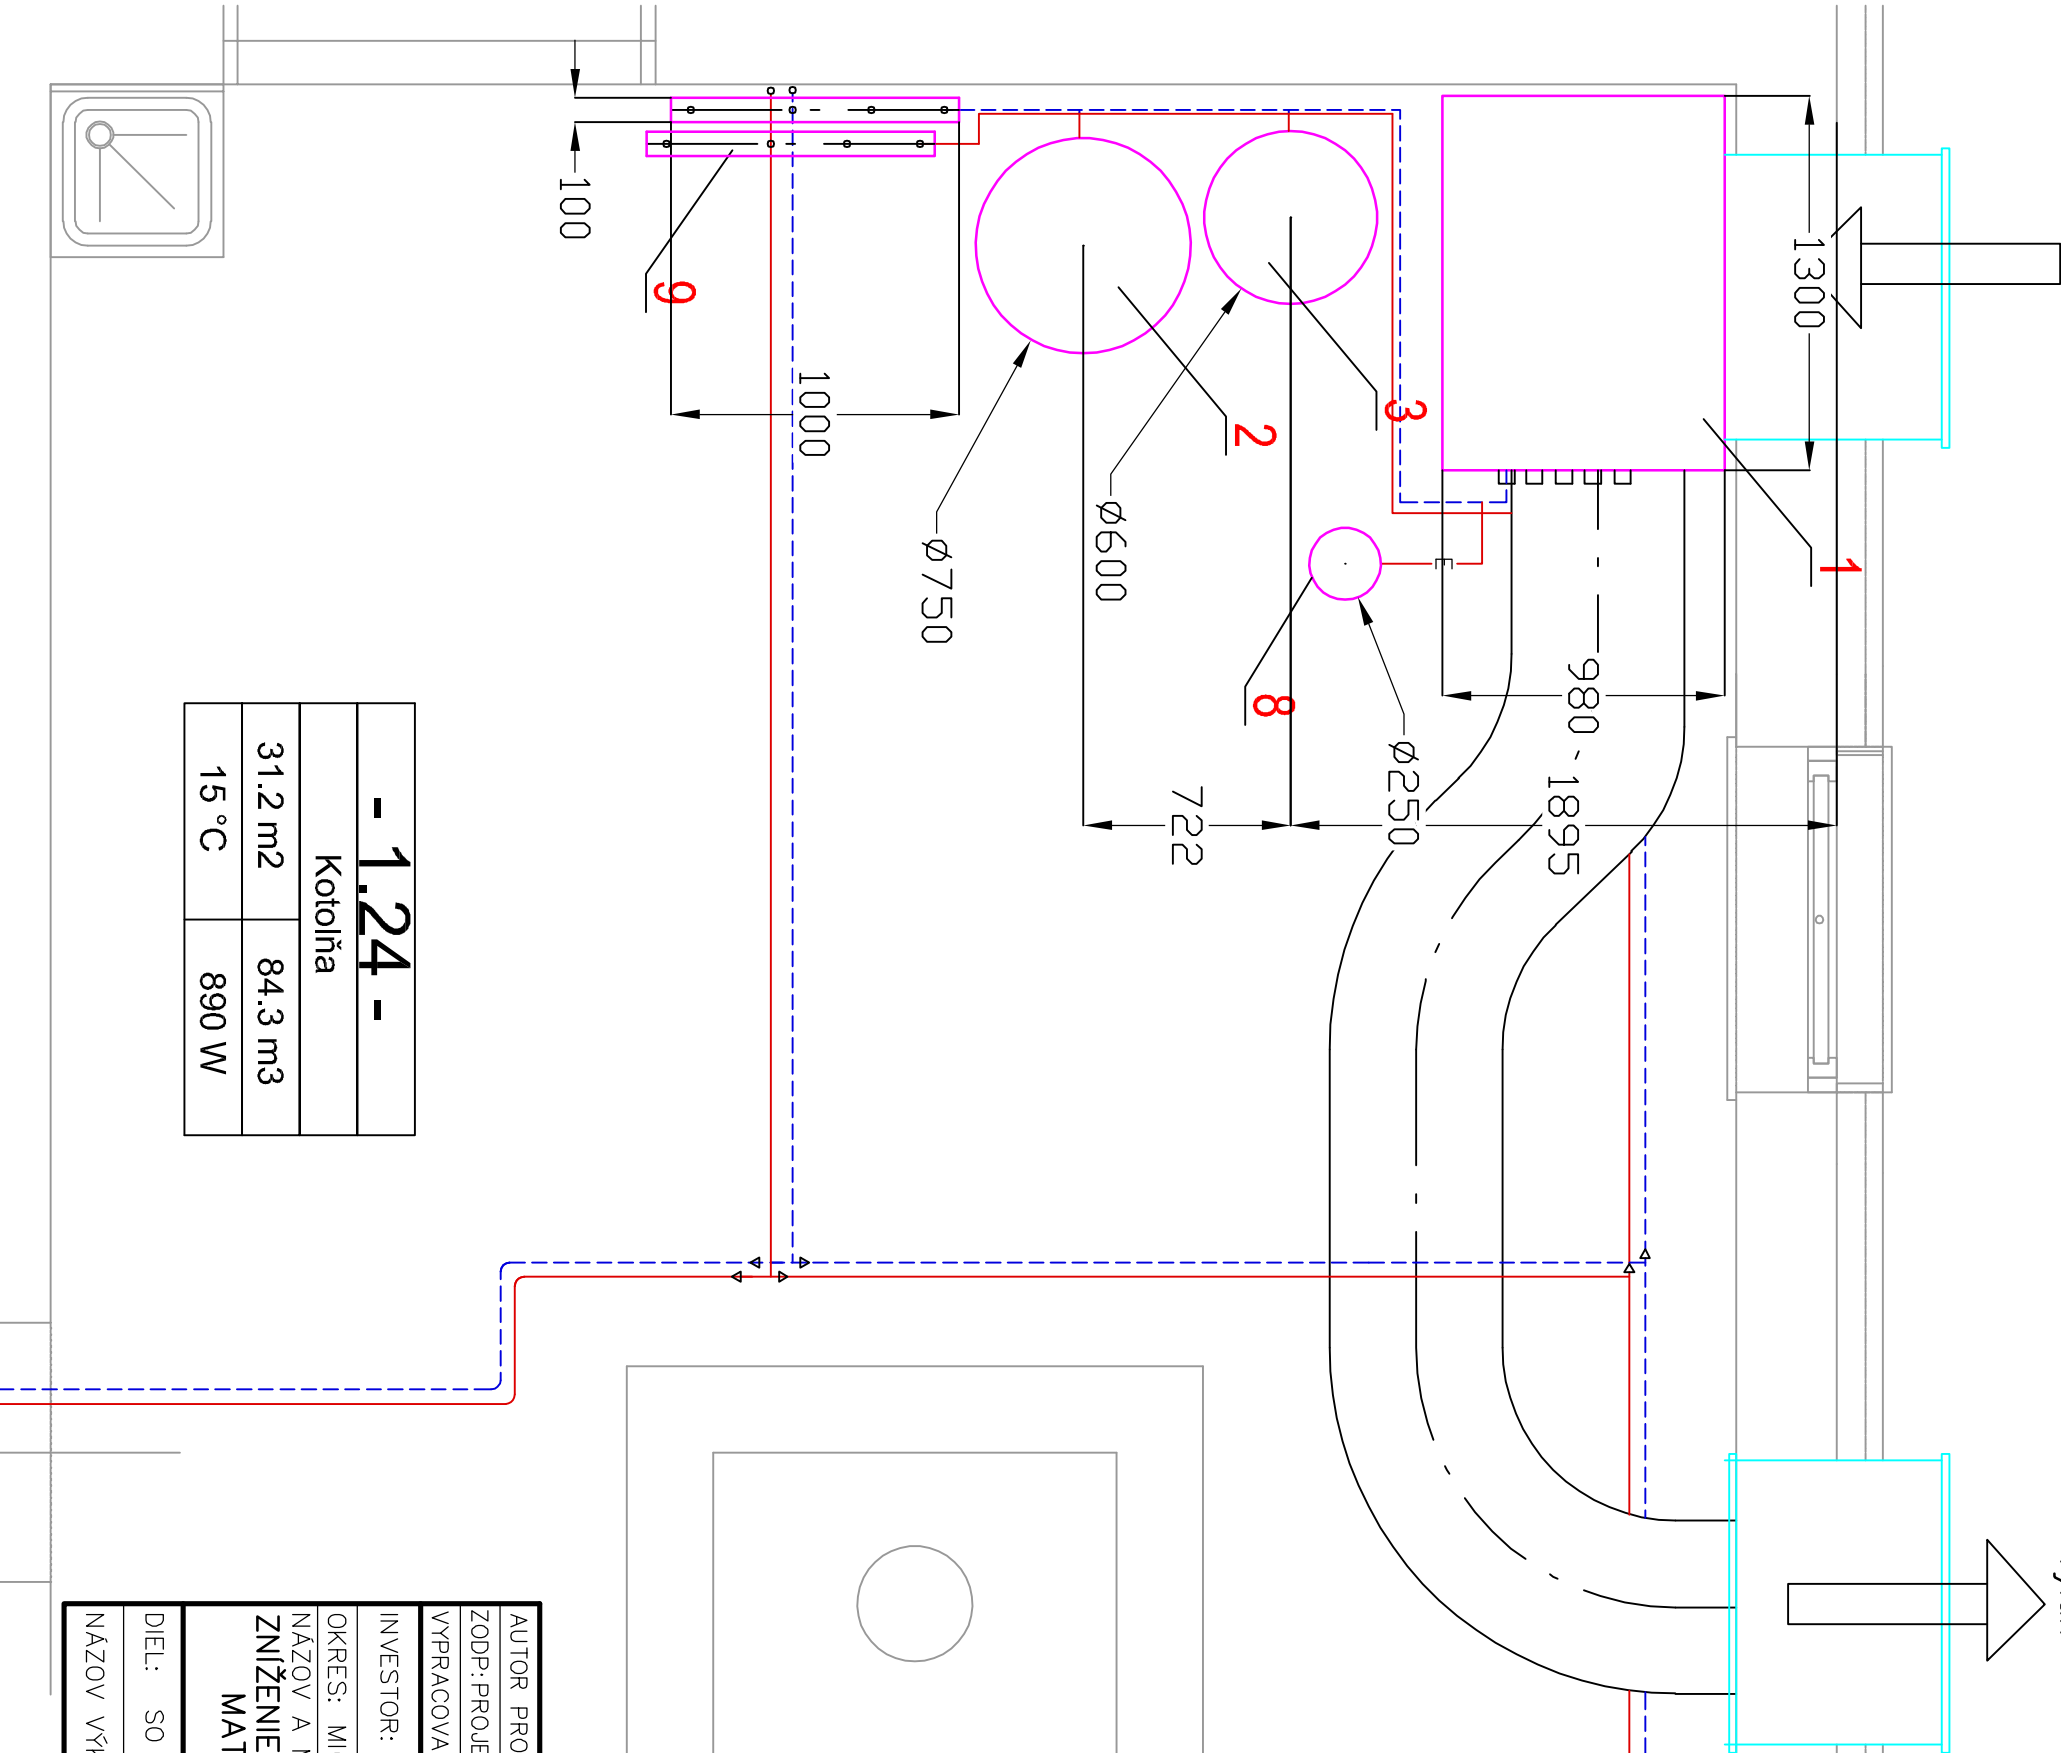

- 1.24 -	
Kotolňa	
31.2 m2	84.3 m3
15 °C	890 W

LEGENDA:

1	Tepelné čerpadlo 25 kW
2	Akumulačná nádrž 800l
3	Zásobníkový ohrievač TPV 200l
4	Obehové čerpadlo ALPHA 2 25-80 180
5	Trocestný znižovací ventil DN20 kv 8,5
6	Obehové čerpadlo ALPHA 2 25-60 180
7	Obehové čerpadlo prírodného okruhu Magna 3 25-60
8	Expanzná nádrž 80l
9	Rozdeľovač, zberač DN100-1m

AUTOR PROJEKTU		ING. ALŽBETA KOČIŠOVÁ	
ZODP.: PROJEKTANT		ING. IVAN SOKOLOGORSKÝ	
VYPRACOVAL		ING. BRANISLAV SOKOLOGORSKÝ	
INVESTOR: OBEC HOROVCE, Horovce č.25, 07202			
OKRES: MICHALOVCE		KRAJ: KOŠICKÝ	
NÁZOV A Miesto stavby:		ZAK. ČÍSLO:	
ZNIŽENIE ENERGETICKEJ NÁROČNOSTI BUDOVY		FORMÁT	
MATERSKEJ ŠKOLY V OBCI HOROVCE		DÁTUM:	
K.Ú. HOROVCE ,Č.P.172, 177/1		STUPEŇ PD:	
DIEL: SO 01 ÚSTREDNÉ VYKUROVANIE		MIERKA:	
NÁZOV VÝKRESU: DISPOZÍCIA STROJOVNE		ČÍSLO VÝKR  Č.P. PARÉ:	
		1: 25	
		2	