
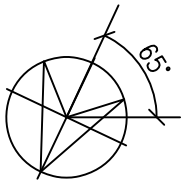


PÔDORYS STRECHY M 1:150

STRING 1 - 12x IBC Monosol OS9-HC 370W, orientácia panelov -23°, sklon panelov 41°
STRING 2 - 12x IBC Monosol OS9-HC 370W, orientácia panelov -23°, sklon panelov 41°
Panely umiestnené na kovovej nosnej konštrukcii rovnobežne so strechou.

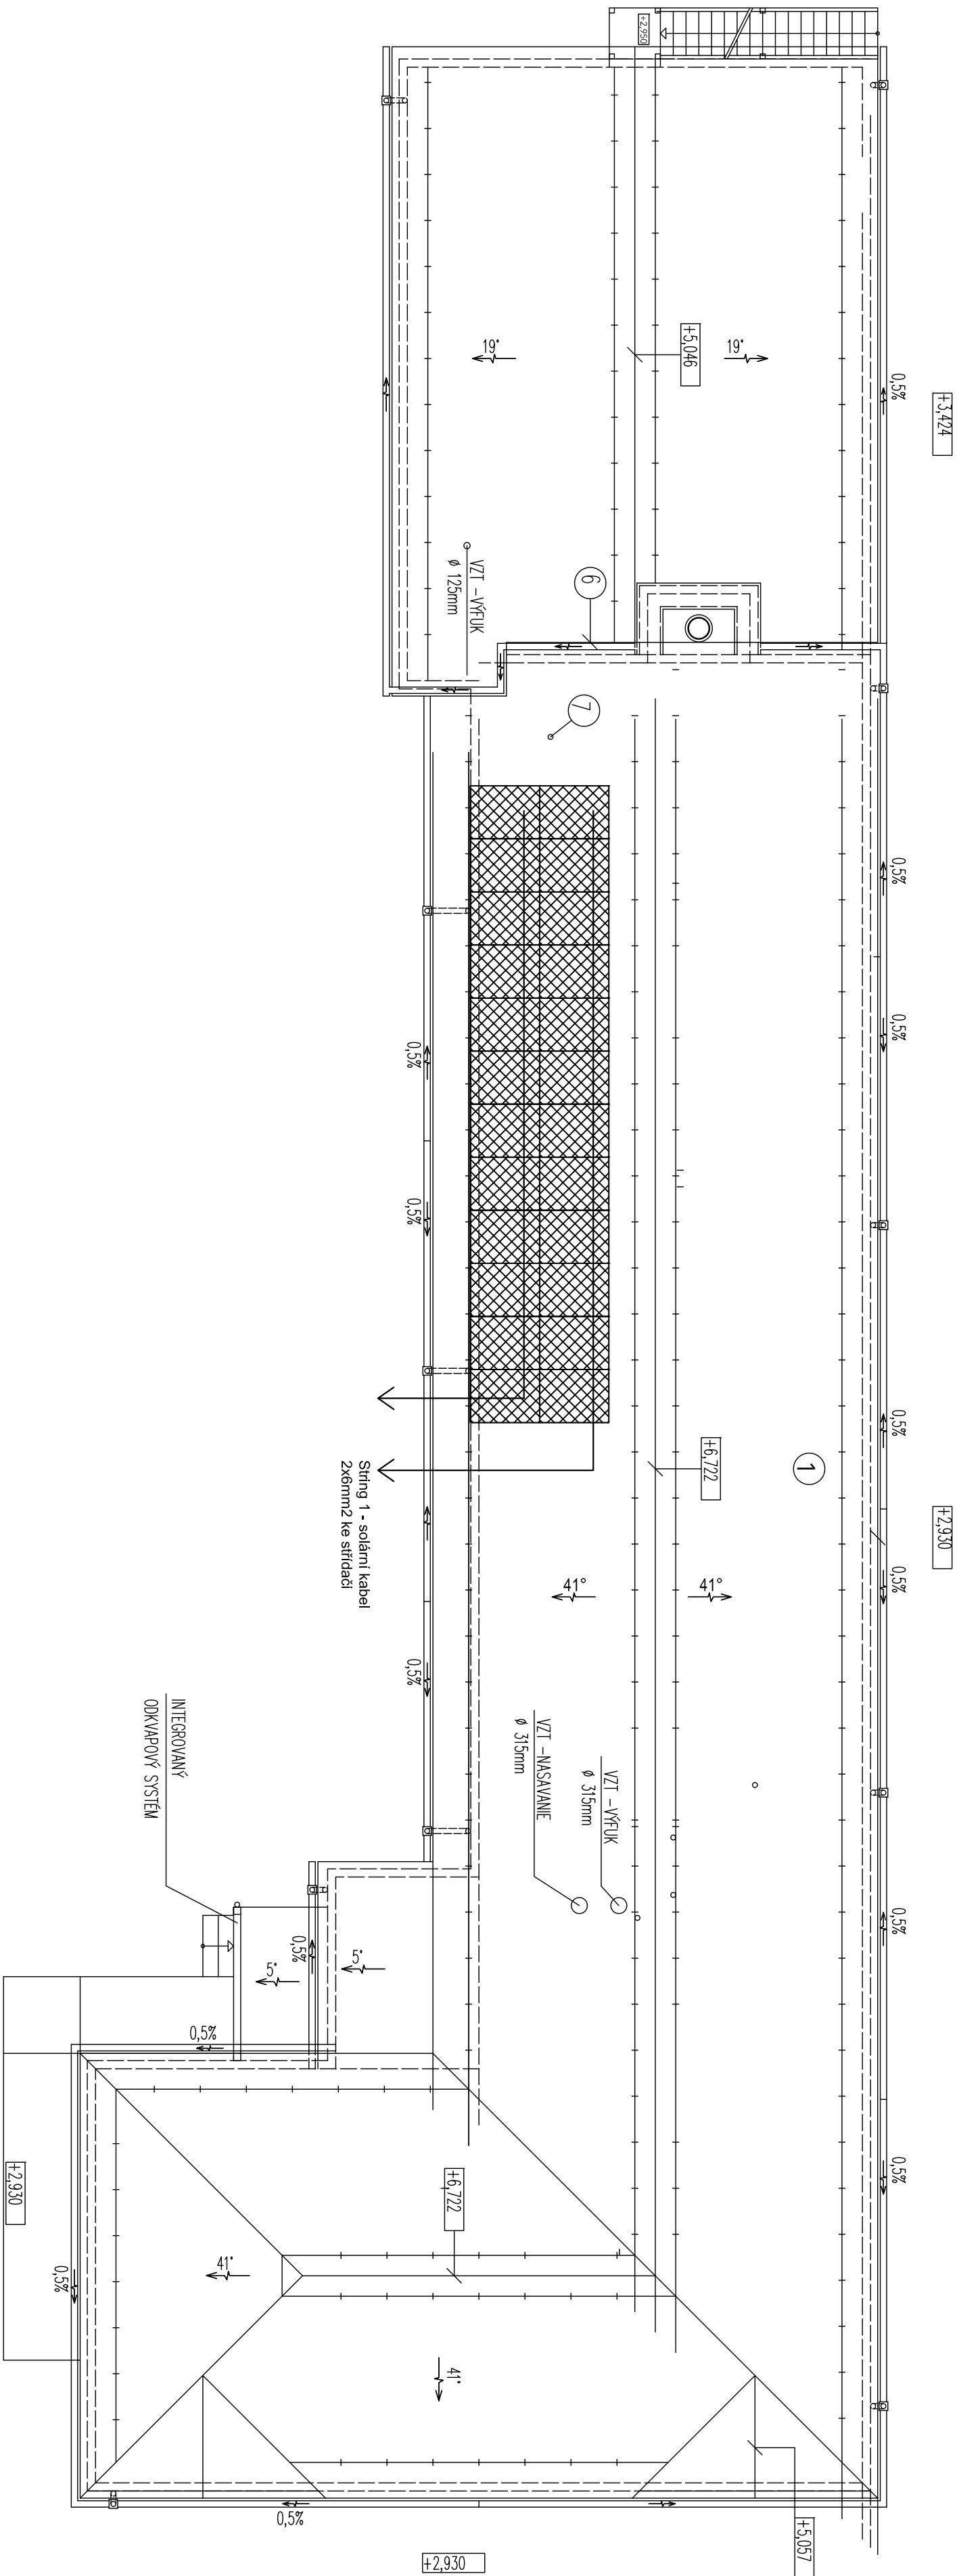

AUTOR PROJEKTU		ING. ALŽBETA KOČISOVÁ	
ZODP. PROJEKTANT ASR:		ING. ALŽBETA KOČISOVÁ	
ZODP. PROJEKTANT FVE.:		ING. EVA RIDOŠOVÁ	
INVESTOR: OBEC HOROVCE, HOROVCE č.25, 072 02			
OKRES: MICHALOVCE		KRAJ: KOŠICKÝ	
NÁZOV A MIEŠTO STAVBY: ZNIŽENIE ENERGETICKEJ NÁROČNOSTI BUDOVY MATERSKEJ ŠKOLY V OBCI HOROVCE K.U. HOROVCE, č.p.172,177/1			
DIEL: SO 06- FOTOVOLTIKA			
NÁZOV VÝKRESU: PÔDORYS STRECHY-ROZMIESTNENIE PANELOV			
ZAK.ČÍSLO:			
FORMÁT		5A4	
DÁTUM:		07/2021	
STUPEŇ PD:		PRE SP A REALIZÁCIU	
MIERKA:		ČÍSLO VÝKR. Č.PARÉ:	
1			