


PÔDORYS PODKROVIA M 1:150

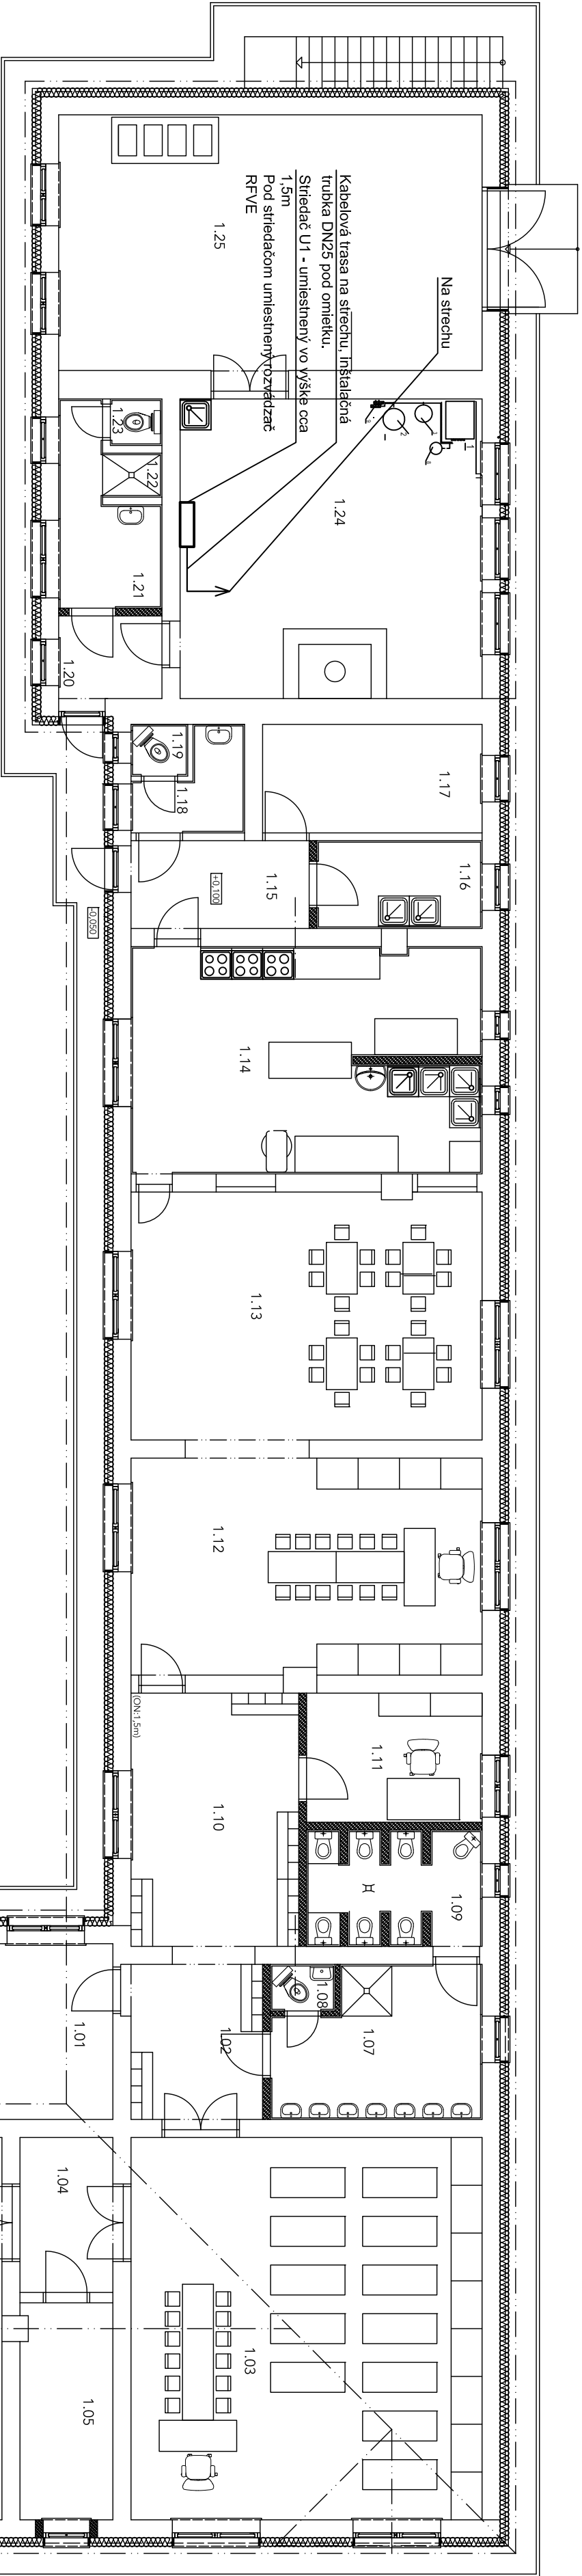

LEGENDA MIESTNOSTÍ:

Č.M.	NAZOV MIESTNOSTI	PLOCHA	PODLAŽIA	STENY	STROPY	SOKEĽ
------	------------------	--------	----------	-------	--------	-------

1.01	VSTUPNÁ CHODBA	8,33	KD	VO	SDK	SK
1.02	ŠATŇA PRE DETI	7,65	LN	ON 1,5m	SDK	LS
1.03	TRIEDA+SPALŇA PRE 12 DETI	50,32	LN	ON 1,5m	SDK	LS
1.04	CHODBA	5,40	LN	ON 1,5m	VO	LS
1.05	SKLAD ARCHIV	7,56	LN	VO	VO	LS
1.06	SPALŇA PRE DETI	37,00	LN	ON 1,5m	SDK	LS
1.07	UMÝVARKA PRE DETI	10,95	KD	KO 2,0m	VO	SK
1.08	WC PRE UČITEĽOV	1,13	KD	KO 2,0m	VO	SK
1.09	WC DETI	7,65	KD	KO 2,0m	VO	SK
1.10	ŠATŇA PRE DETI	15,93	LN	ON 1,5m	SDK	LS
1.11	RADITEĽŇA	8,50	LN	VO	SDK	LS
1.12	HERŇA PRE 12 DETI	28,56	LN	ON 1,5m	SDK	LS
1.13	JEDAĽEŇ PRE 24 DETI	32,64	LN	ON 1,5m	SDK	LS
1.14	KUCHYŇA	29,92	KD	KO 2,0m	RF1	SK
1.15	CHODBA	5,87	KD	VO	RF1	SK
1.16	CHLADNÝ SKLAD	5,44	LN	KO 2,0m	RF1	SK
1.17	SUCHÝ SKLAD	9,14	LN	VO	RF1	SK
1.18	ŠATŇA+UMÝVARKA PRE ZAMESTNANCOV	3,20	KD	KO 2,0m	RF1	SK
1.19	WC PRE ZAMEST.	1,09	KD	KO 2,0m	RF1	SK
1.20	CHODBA	3,20	CP	VO	RF1	-
1.21	UMÝVARKA PRE ZAMESTNANCOV	5,74	KD	KO 2,0m	RF1	SK
1.22	WC PRE ZAMESTNANCOV	0,98	KD	KO 2,0m	RF1	SK
1.23	WC PRE ZAMEST.	0,90	KD	KO 2,0m	RF1	SK
1.24	KOTOLIŇA	33,93	CP	VO	VO	-
1.25	SKLAD	39,77	CP	VO	VO	-
UŽITKOVÁ PLOCHA:		360,80				
ZASTAVANÁ PLOCHA		438,63				

AUTOR PROJEKTU		ING. ALŽBETA KOČIŠOVÁ	
ZODP. PROJEKTANT ASR:		ING. ALŽBETA KOČIŠOVÁ	
ZODP. PROJEKTANT FVE:		ING. EVA RIDOŠOVÁ	
INVESTOR: OBEC HOROVCE, HOROVCE č.25, 072 02			
OKRES: MICHALOVCE		KRAJ: KOŠICKÝ	
NAZOV A Miesto stavby: ZNIŽENIE ENERGETICKEJ NÁROČNOSTI BUDOVY MATERSKEJ ŠKOLY V OBCI HOROVCE K.Ú. HOROVCE, Č.P.172, 177/1			
DIEL: SO 06- FOTOVOLTIKA			
NÁZOV VÝKRESU: PODPORU PRÍZEMIA - ROZMIESTNENIE PANELOV			
ZAK.ČÍSLO:			
FORMÁT		5x44	
DÁTUM:		07/2021	
STUPEŇ PD:		PRE SP A REALIZACIU	
MIERKA:		ČÍSLO VYKR. Č.P.ŘE:	
		2	