

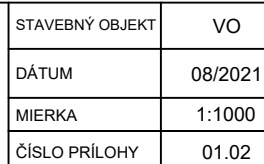
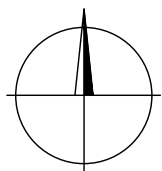


MAGISTRÁT HLAVNÉHO MESTA SR BRATISLAVY  
ODDELENIE OSVETLENIA, SIETÍ A ENERGETIKY

VÝŠKOVÉ STOŽIARE  
NÁVRH ÚPRAVY VEREJNÉHO OSVETLENIA  
SITUÁCIA 01  
HODŽOVO NÁMESTIE

STAVEBNÝ OBJEKT	VO
DÁTUM	08/2021
MIERKA	1:1000
ČÍSLO PRÍLOHY	01.01

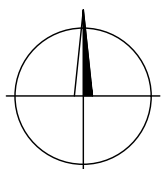


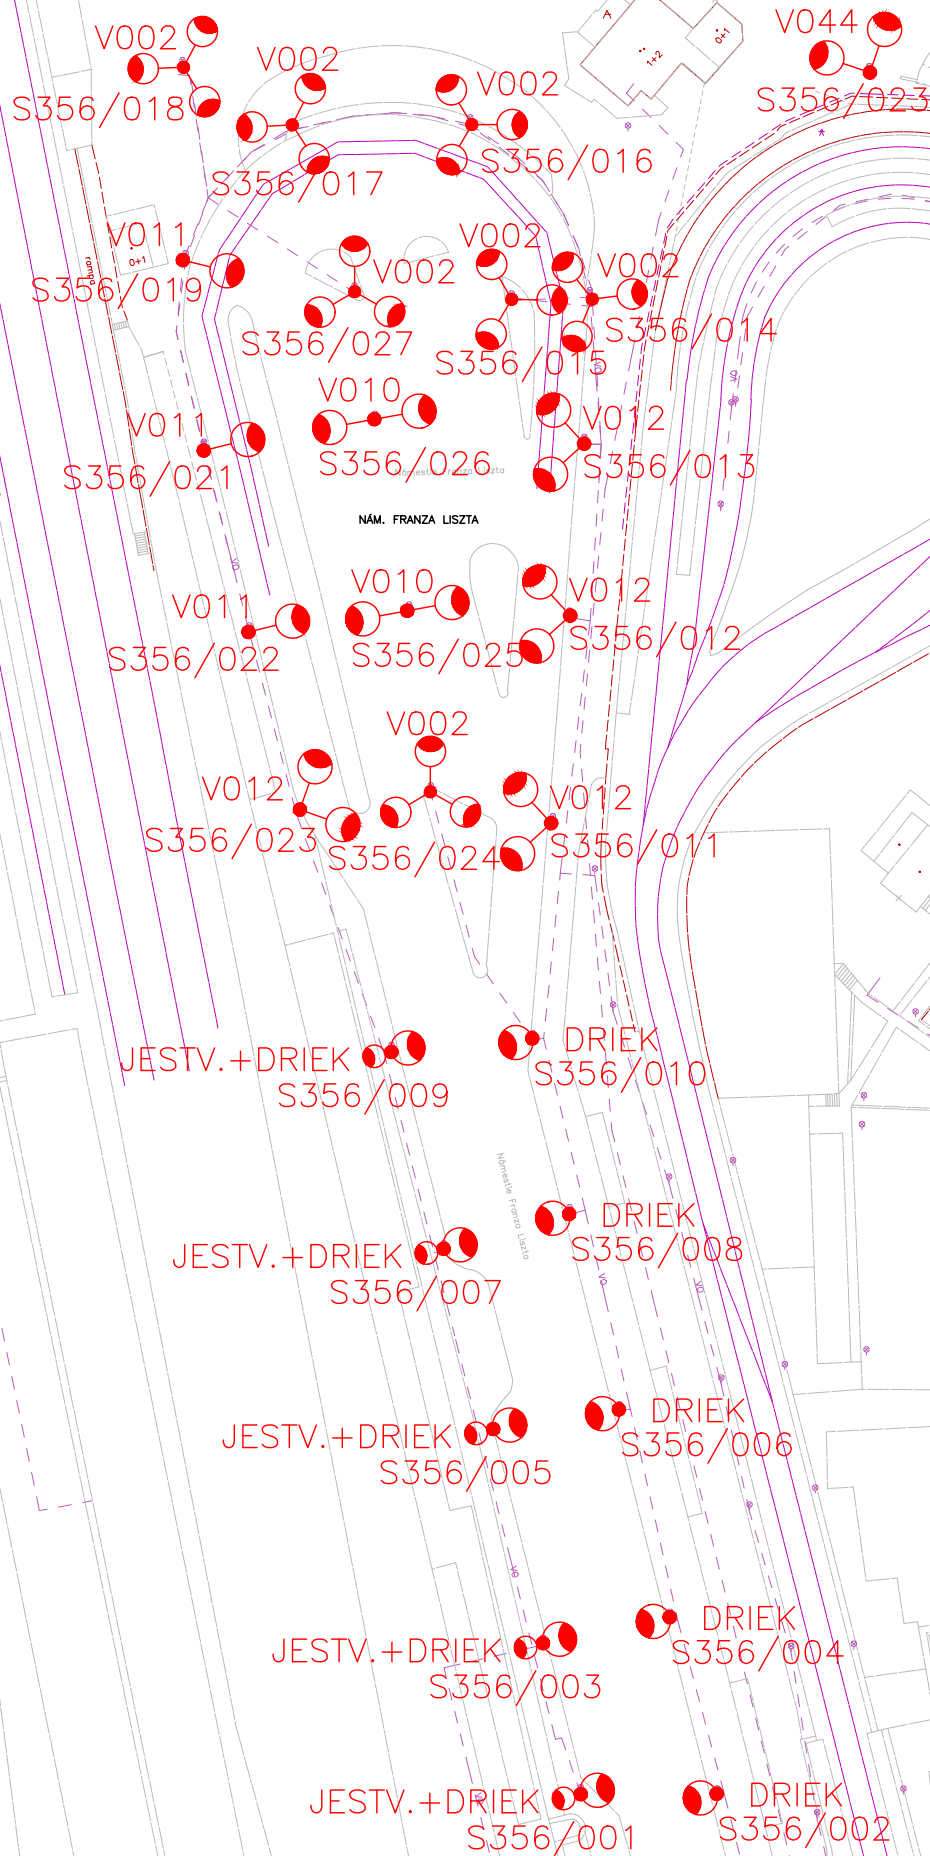

MAGISTRÁT HLAVNÉHO MESTA SR BRATISLAVY  
ODDELENIE OSVETLENIA, SIETÍ A ENERGETIKY

VÝŠKOVÉ STOŽIARE  
NÁVRH ÚPRAVY VEREJNÉHO OSVETLENIA  
SITUÁCIA 3  
NÁM. FRANZA LISZTA


STAVEBNÝ OBJEKT	VO
DÁTUM	08/2021
MIERKA	1:1000
ČÍSLO PRÍLOHY	01.03

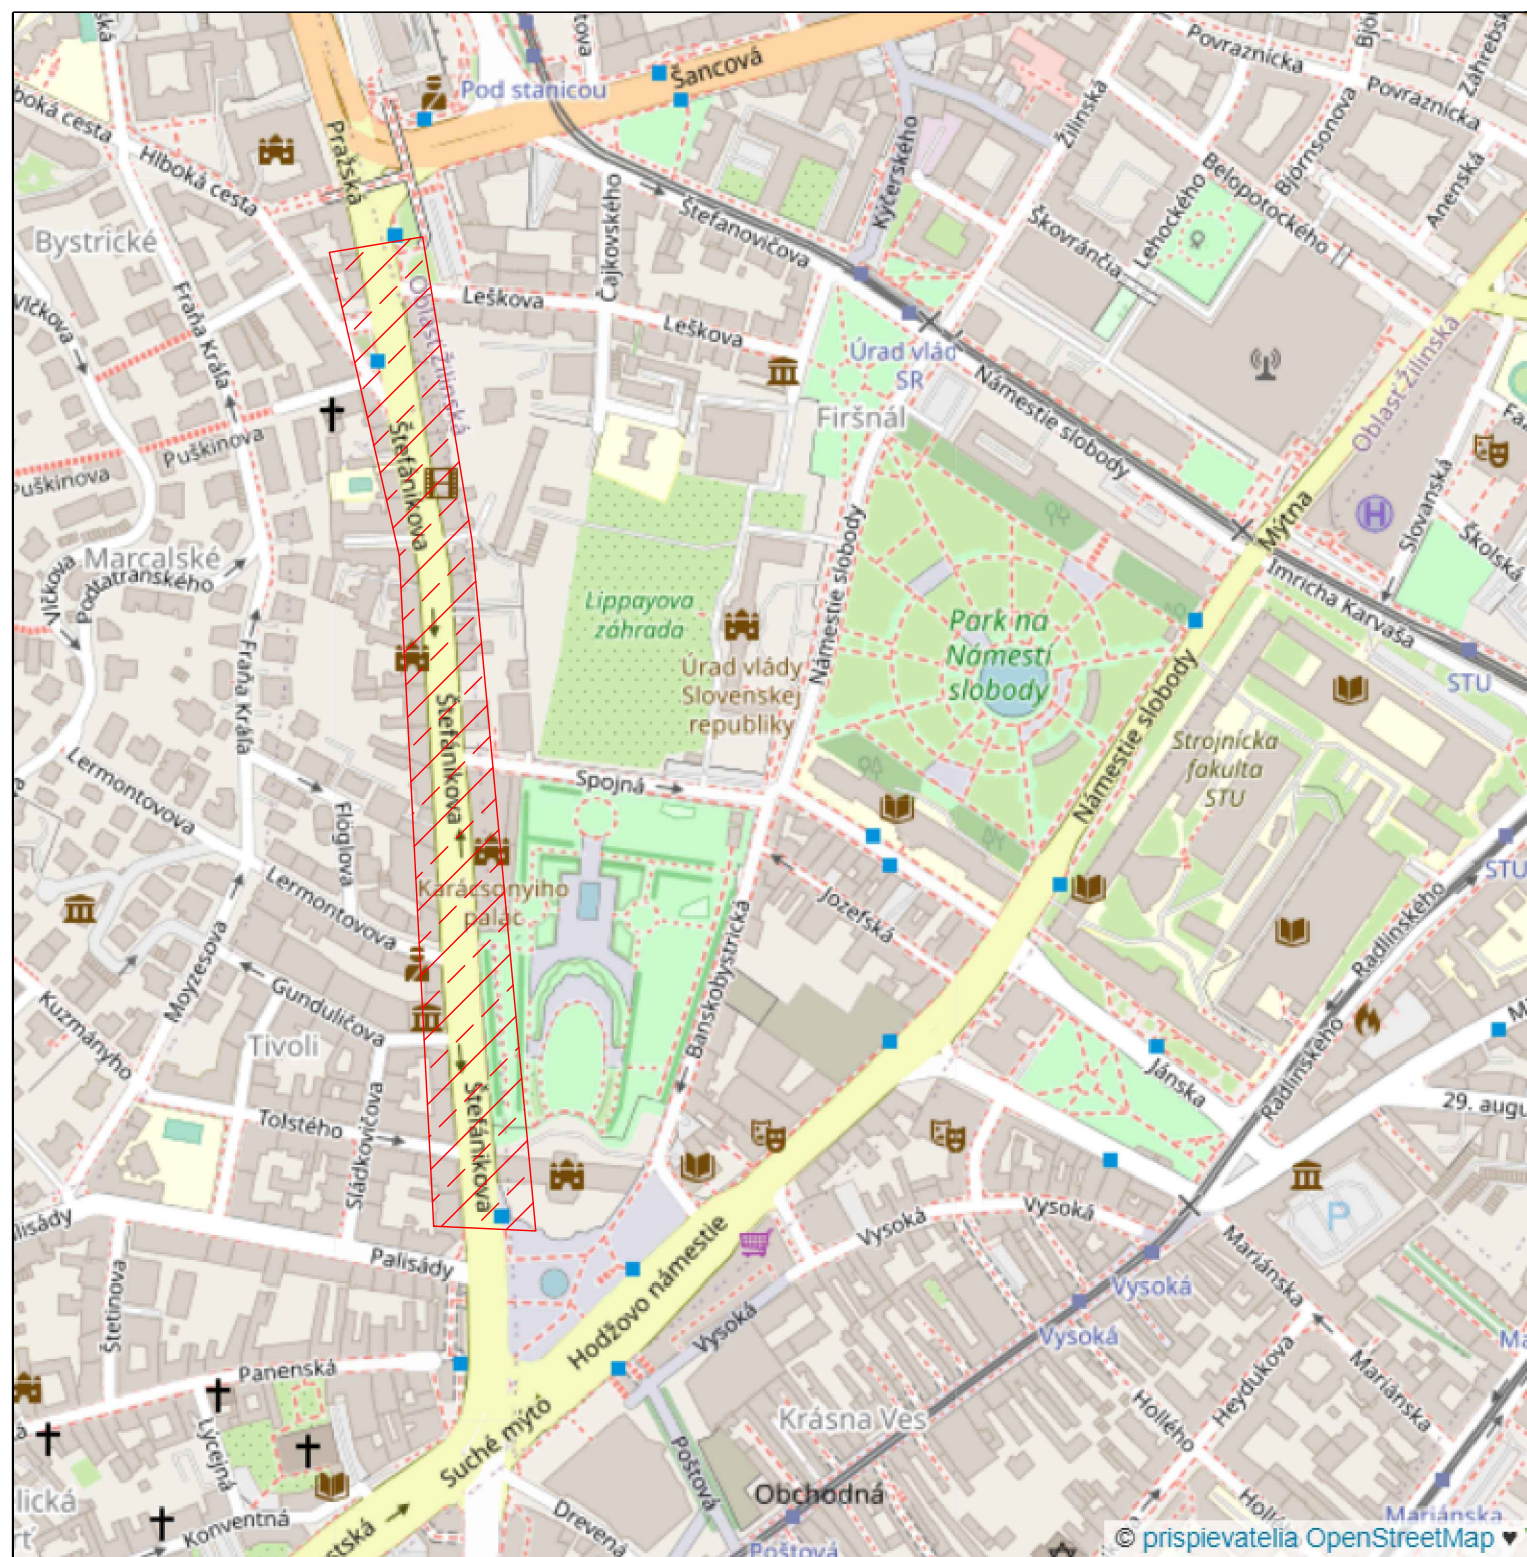

#### LEGENDA



RIEŠENÉ ÚZEMIE

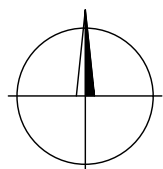

MAGISTRÁT HLAVNÉHO MESTA SR BRATISLAVY  
ODDELENIE OSVETLENIA, SIETÍ A ENERGETIKY

**VÝŠKOVÉ STOŽIARE**  
NÁVRH ÚPRAVY VEREJNÉHO OSVETLENIA  
SITUÁCIA 4  
ŠTEFÁNIKOVA UL.

STAVEBNÝ OBJEKT	VO
DÁTUM	08/2021
MIERKA	1:1000
ČÍSLO PRÍLOHY	01.04