


V RASTLOM TERÉNE

POD CESTOU A SPEVNENOU PLOCHOU

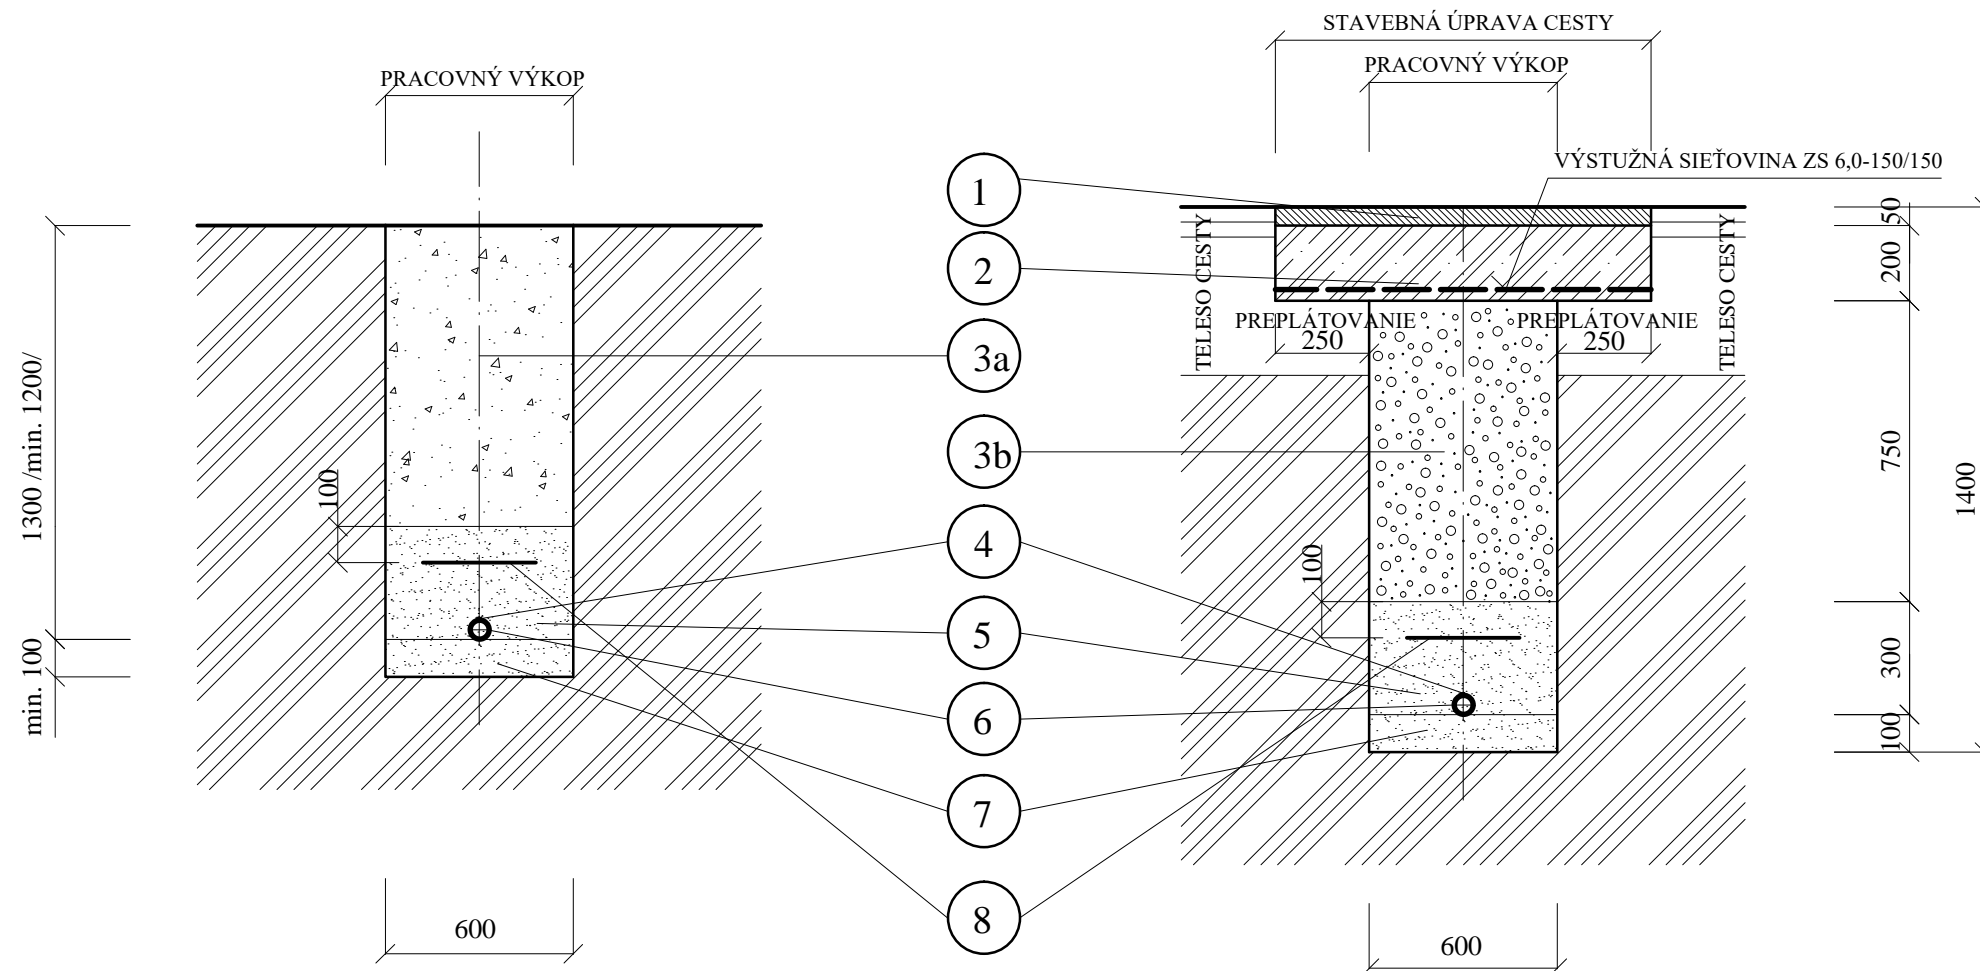

LEGENDA:

POZ.	NÁZOV
1	LIATY ASFALT MA 11 O HRÚBKY 50 mm
2	BETÓN C 20/25-XC1(SK)-CI 0,4 Dmax 16S3
3a	ZÁSYP VYŤAŽENOU ZEMINOU
3b	ZÁSYP ŠTKOPIESKOM FRAKCIE 16-32
4	SIGNALIZAČNÝ VODIČ CY 6 mm2
5	ZHUTNENÝ OBSYP POTRUBIA PIESKOM
6	HDPE PE-100 SDR 11,0 PN 16 DN/DI 25
7	ZHUTNENÉ PIESKOVÉ LOŽKO
8	VÝSTRAŽNÁ FÓLIA / BIELA /

POZNÁMKA:

ZÁSYP RYHY V CESTE NAD OBSÝPOM POTRUBIA BUDE ZO ŠTRKODRVY FRAKCIE 16-32 ZHUTNEJ PO 30 cm NA 96 % PODĽA SKÚŠKY PROCTOR STANDARD.

ZODP. PROJEKTANT	MIROSLAV DRIENOVSKÝ	<div>PROMiD</div> <div>MIROSLAV DRIENOVSKÝ</div> <div>KRÁTKA 182, 951 93 MACHULINCE</div> <div>IČO.: 34 394 664, TEL.: 0905 646711</div>	
PROJEKTANT	MIROSLAV DRIENOVSKÝ		
INVESTOR	LESY SR, OZ TOPOEČIANKY		
MIESTO	TOPOEČIANKY, parc. č. 808/2		
STAVBA:		STUP. PD	PPSP
CHLADIAREŇ NA USKLADNENIE DIVINY		FORMÁT	2 A4
OBJEKT:		DÁTUM	06-2018
OBSAH:		MIERKA:	ČÍSLO VÝKR.:
PRIEČNY REZ ULOŽENIA VODOVODNÉHO POTRUBIA		1:20	ZT - 5