



VZOROVÉ REZY – 2. ÚSEK M=1:50


REZ 1-1

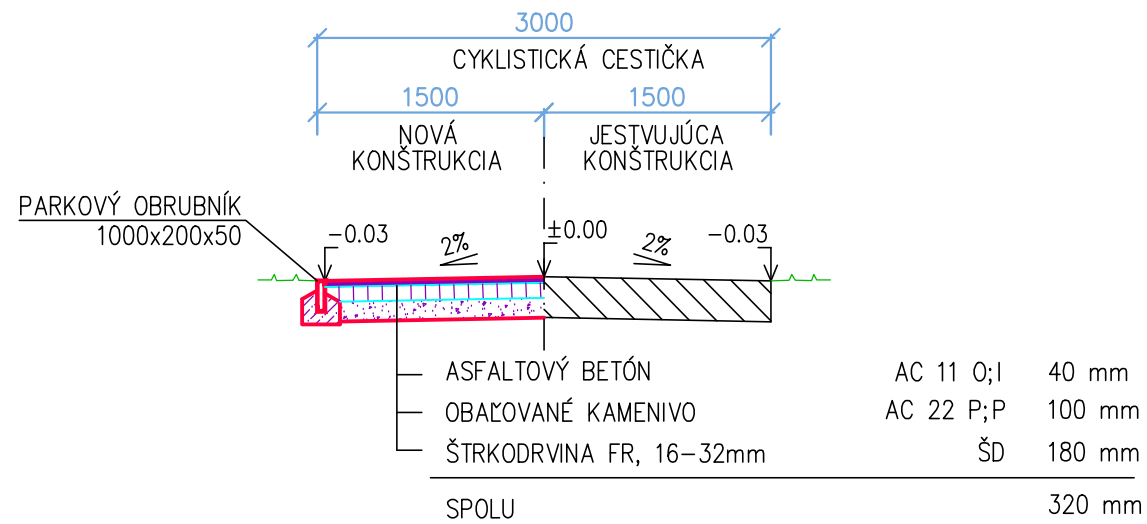


REZ 2-2

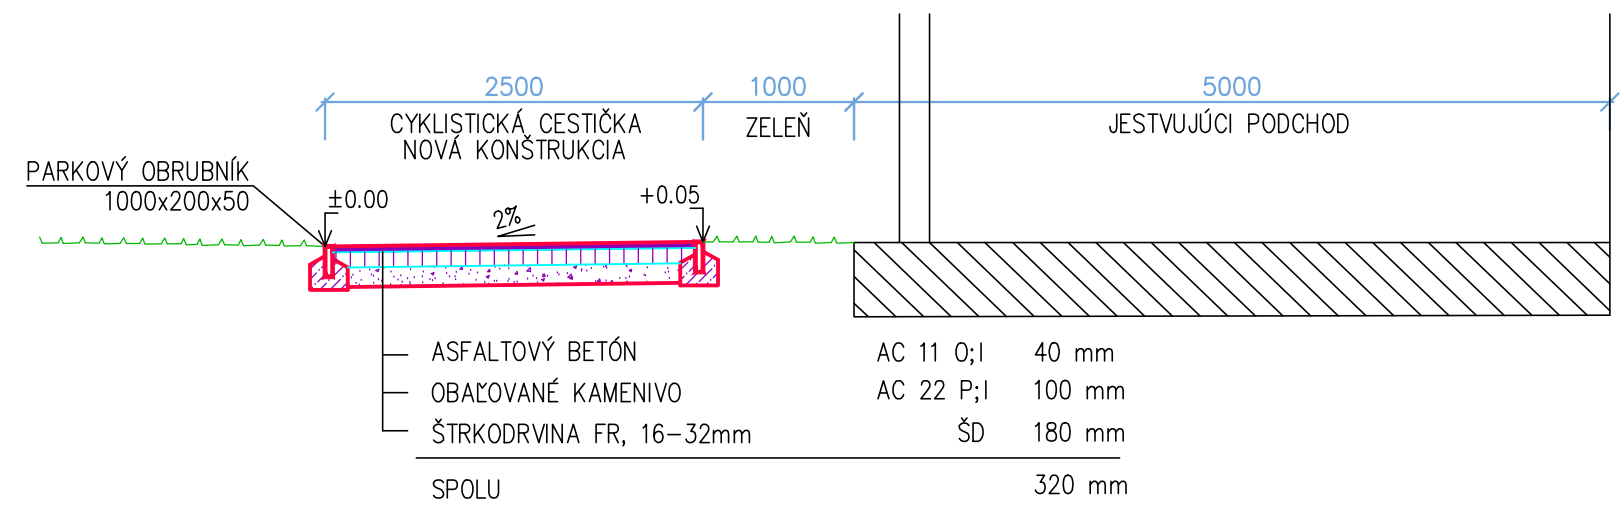

REZ 3-3

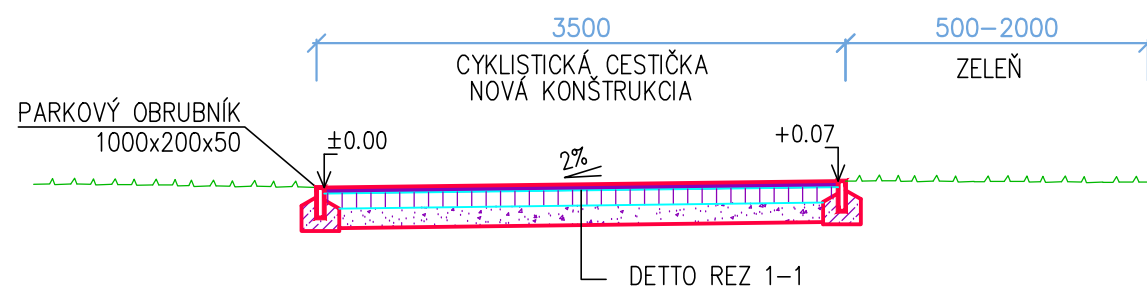

REZ 4-4

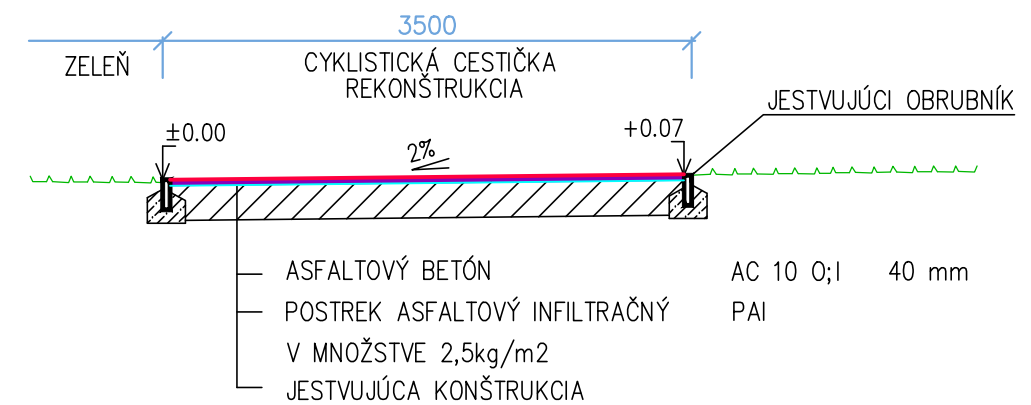

Vedúci úlohy	ING. MILOŠ GONTKO	STAVPROS PLUS s.r.o., Farská 42, 949 01 Nitra tel.: 037/7734960, 0905/656660	
Zodpovedný projektant	ING. MILOŠ GONTKO		
Kreslil :	EDITA PAVLOVIČOVÁ		
Investor : MESTO LEVICE			
Stavba :		Stupeň	RP
CYKLOTRASA V MESTE LEVICE – I. ETAPA		Dátum	12/2017
		Číslo zák.	–
Objekt : CYKLICKÁ CESTIČKA		Formát	2A4
		Mierka	1:50
Obsah : VZOROVÉ REZY – 2. ÚSEK		Profesia DOPR. STAVBY	Č. prílohy 11