

**Mesto Snina****Gabriel Czyrnek****Strojárska 2060/95****069 01, Snina**Vaša značka  
EPPZ2021002830Naše číslo  
TD/EX/02830/2021/WVybavuje / kontakt  
peter.varga@spp-distribucia.skBratislava  
21.04.2021**Vec: Vyjadrenie k žiadosti o stanovisko k existencii a priebehu plynárenských zariadení.**

Predmetom tohto vyjadrenia je stanovisko spoločnosti SPP - distribúcia, a.s. (ďalej len „SPP-D“) k existencii a priebehu plynárenských zariadení prevádzkovaných SPP-D a/alebo existencii ochranného a/alebo bezpečnostného pásma plynárenského zariadenia v zmysle ustanovení §79 a §80 Zákona č. 251/2012 Z.z. o energetike a o zmene a doplnení niektorých zákonov.

Toto stanovisko **nie je možné použiť** pre účely konaní podľa zákona č. 50/1976 Zb. o územnom plánovaní a stavebnom poriadku (stavebný zákon) v znení neskorších predpisov, prípadne iného osobitného predpisu, a podobne ho nie je možné použiť ako súčasť ohlásenia drobnej stavby, ani ako vyjadrenie na výkon činností v ochrannom pásme plynárenských zariadení, pri ktorom by mohlo dôjsť k ohrozeniu, alebo poškodeniu plynárenských zariadení, ich prevádzky a/alebo prevádzky distribučnej siete.

Záujmové územie: **podľa zákresu žiadateľa**

## **ZASAHUJE**

do ochranného a/alebo bezpečnostného pásma plynárenských zariadení v správe SPP-D.

Orientačné znázornenie trasy plynárenského zariadenia/umiestnenia technologického objektu, (ďalej len „orientačné znázornenie“) a Zoznam plynárenských zariadení, vrátane ich ochranného a bezpečnostného pásma, ktoré zasahujú do záujmového územia, sú prílohami tohto stanoviska.

Orientačné znázornenie má výhradne informatívny charakter a **nenahrádza vytýčenie plynárenského zariadenia** pre účely presného umiestnenia a/alebo realizácie stavby a/alebo výkonu iných činností.

O vytýčenie existujúcich plynárenských zariadení je možné požiadať SPP-D prostredníctvom online formuláru zverejneného na webovom sídle SPP-D (<https://www.spp-distribucia.sk/e-sluzby/vytycenielypnarenskych-zariadeni/objednavka-vytyceniaplynarenskych-zariadeni/>).

V záujme predchádzania poškodeniam plynárenských zariadení, ohrozeniu ich prevádzky a/alebo prevádzky distribučnej siete, SPP-D vykonáva vytýčovanie plynárenských zariadení do rozsahu 100 m **bezplatne**.

S úctou,

-----  
**VARGA Peter**  
technik technickej dokumentácie

**Prílohy:** (1) Ziadost\_EPPZ2021002830.pdf  
(2) Orientacne\_znazornenie\_EPPZ2021002830.pdf  
(3) Zoznam\_PZ\_EPPZ2021002830.pdf

### **UPOZORNENIE:**


Pre účely konaní podľa zákona č. 50/1976 Zb. o územnom plánovaní a stavebnom poriadku (stavebný zákon) v znení neskorších predpisov, prípadne iného osobitného predpisu, pre ohlásenie drobnej stavby, alebo na výkon činností v ochrannom pásme plynárenských zariadení je potrebné požiadať SPP-D o vydanie stanoviska k projektovej dokumentácii stavby a/alebo k vykonávaniu činností v ochrannom pásme plynárenských zariadení.

Toto stanovisko reflektuje stav (existenciu plynárenských zariadení a ich ochranných a bezpečnostných pásiem) ku dňu jeho vydania.

Zmena stanoviska SPP-D, napr. z dôvodu zmeny spôsobu prevádzkovania dotknutého plynárenského zariadenia a/alebo distribučnej siete, v budúcnosti nie je vylúčená. SPP-D nezodpovedá za prípadné škody, ktoré môžu žiadateľovi/stavebníkovi vzniknúť v dôsledku nevyžiadania si aktuálneho stanoviska k existencii plynárenských zariadení a ich ochranných a bezpečnostných pásiem.



Číslo žiadosti: EPPZ2021002830

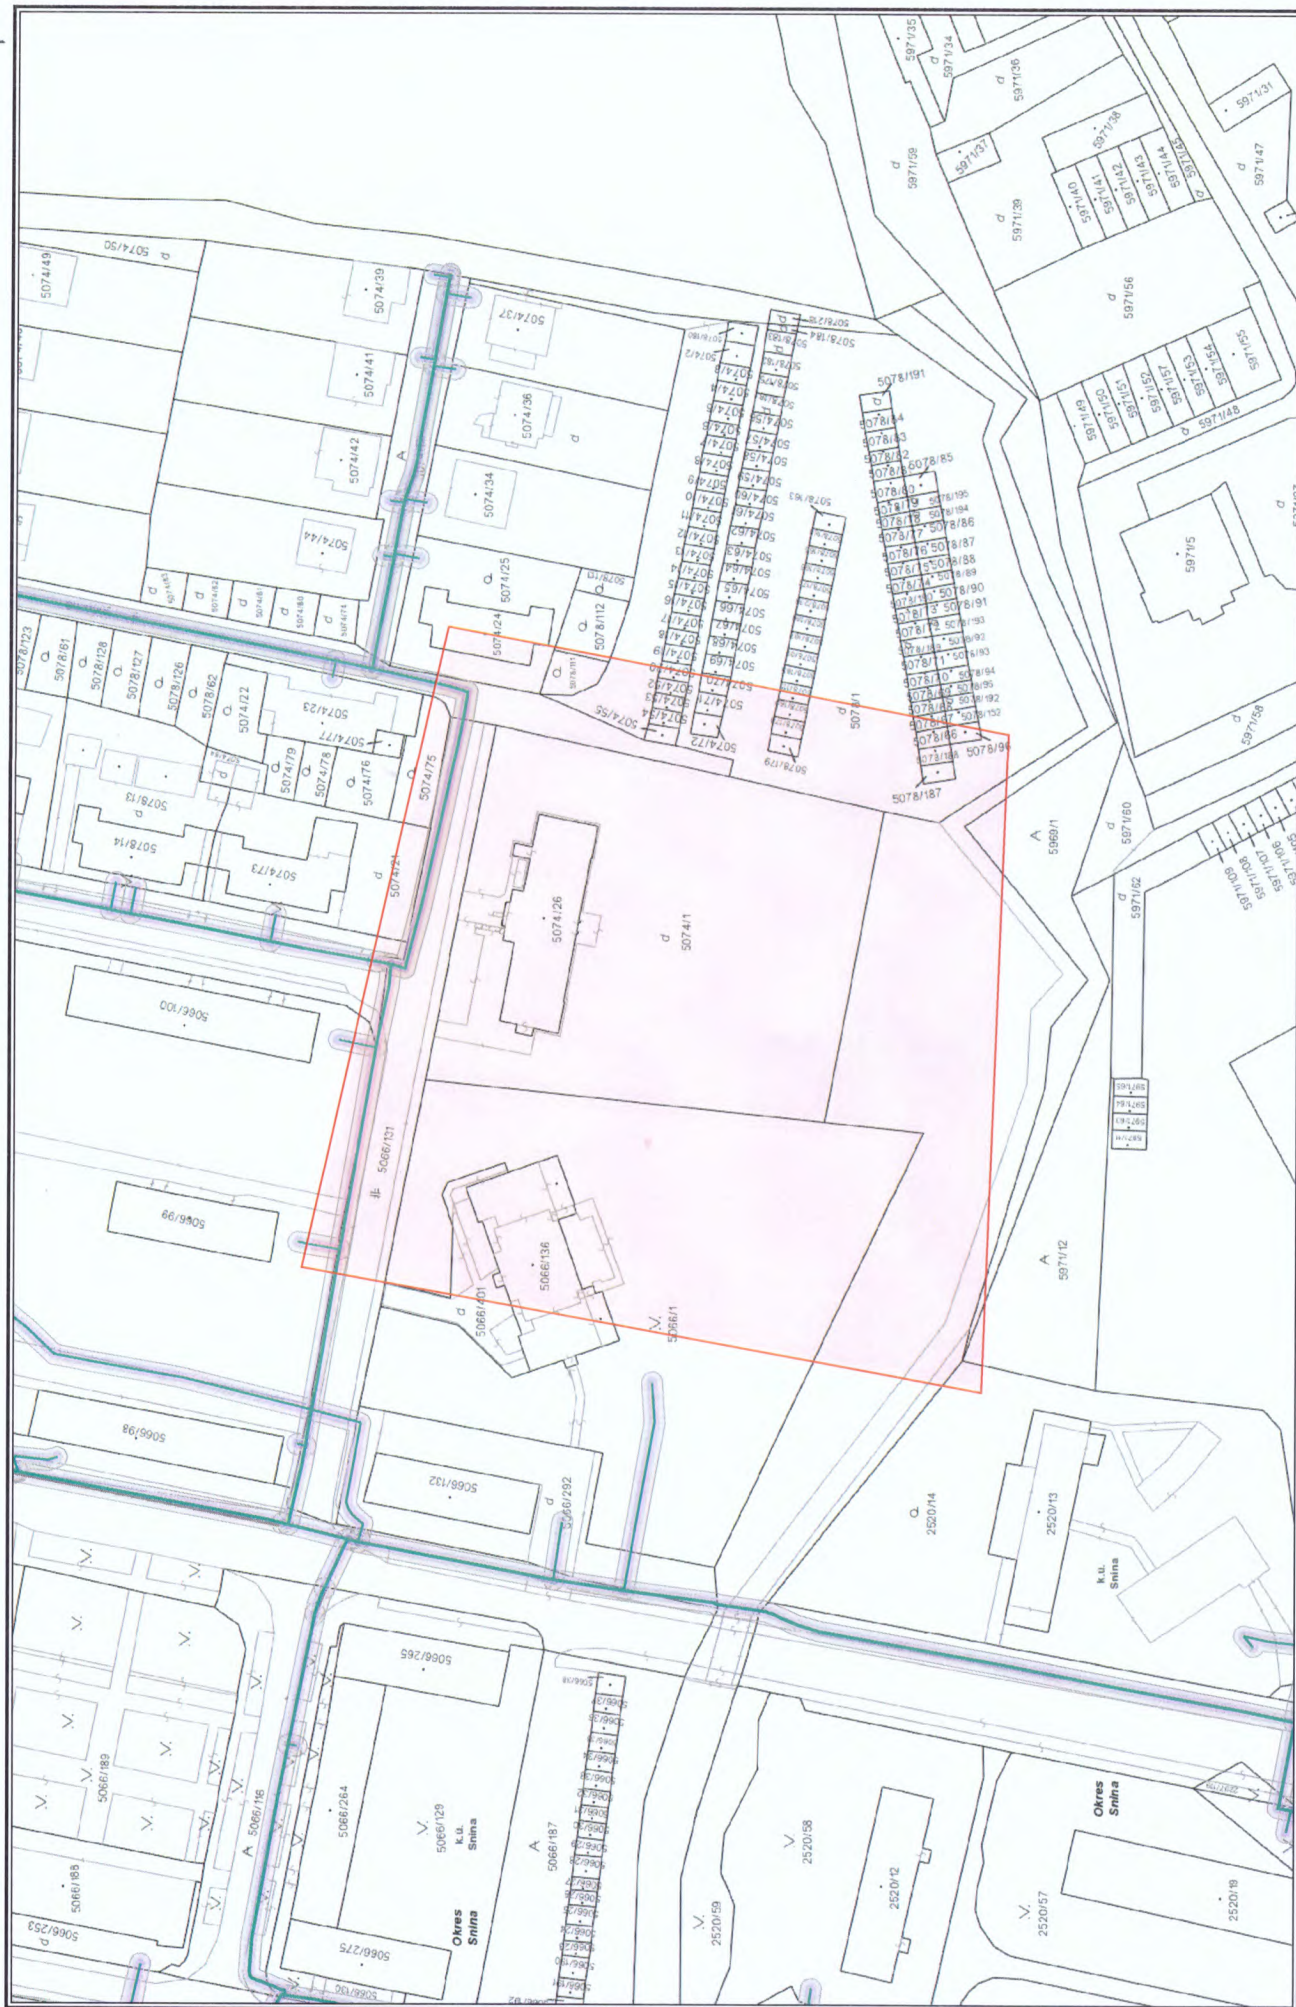

Použité v súlade s internými predpismi.

© SPP - distribúcia, a.s.

ZBGIS©, Úrad geodézie, kartografie a katastra Slovenskej republiky

M 1:1000



WYSVETLIVKY

NTL prevoz  
NTL prevoz  
NTL prevoz  
NTL prevoz

Batéria príloha  
NTL prevoz  
NTL prevoz  
NTL prevoz

Príloha č. 3 – Zoznam plynárenských zariadení v záujmovom území

Číslo žiadosti: EPPZ2021002830

<b>Plynárenské zariadenie</b>	<b>Tlakový stupeň</b>	<b>Dimenzia [mm]</b>	<b>Počet [ks]</b>	<b>Veľkosť OP [m]</b>	<b>Veľkosť BP [m]</b>	<b>Narušené OP</b>	<b>Narušené BP</b>
Hlavný plynovod	STL1	80	3	1 m	2 m	Áno	Áno
Prípojka	STL1	32	2	1 m	2 m	Áno	Áno