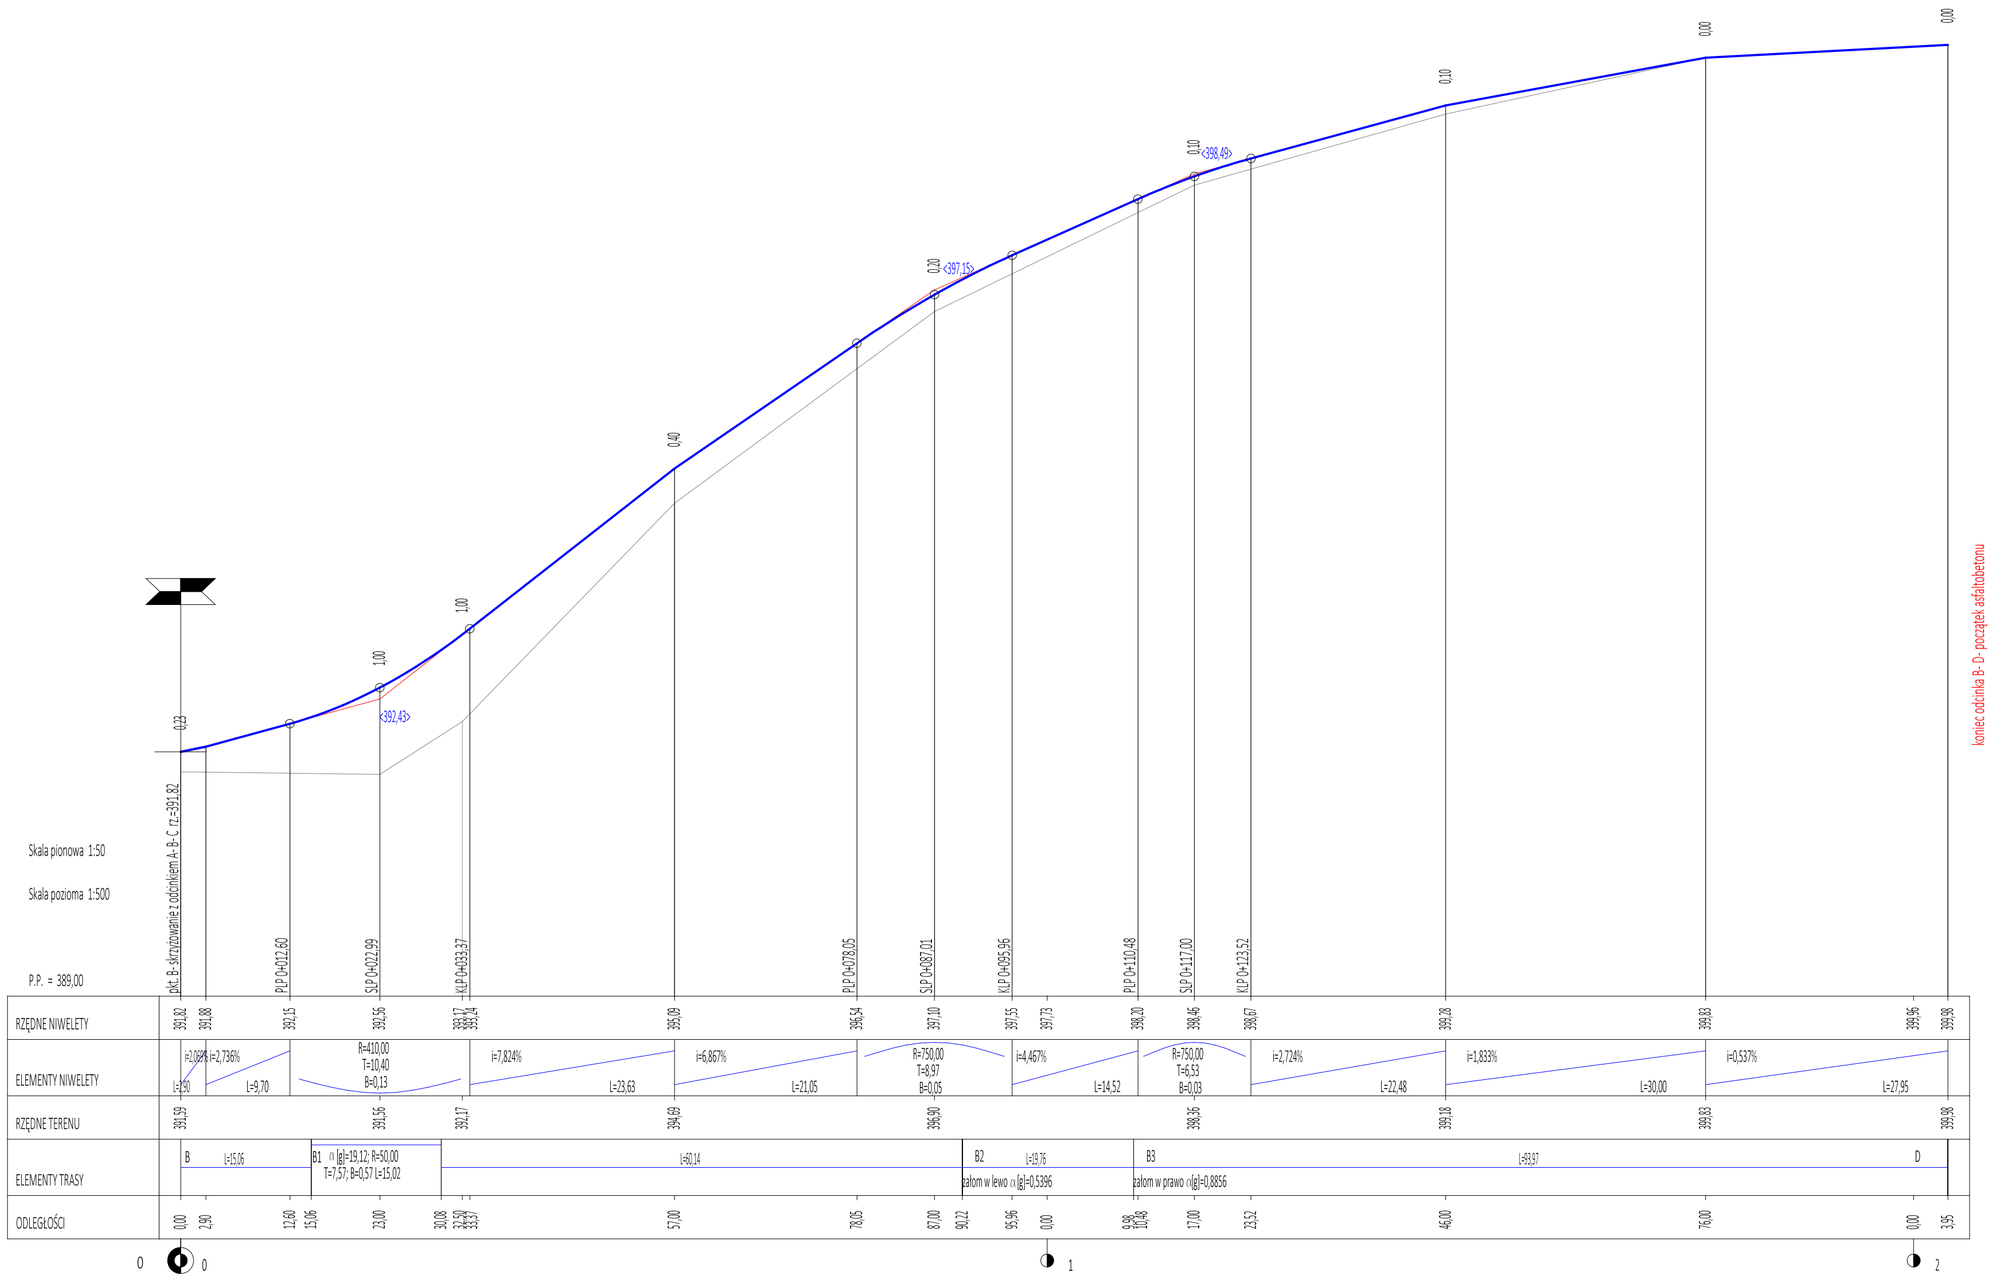

USŁUGI BUDOWLANE Mirosław CYBUL, 42-421 Włodowice, ul. Sobieskiego 12			
Inwestor	Gmina Niegowa ul. Sobieskiego 1, 42-320 Niegowa		
Adres inwestycji	Antolka-Bliżyce, gmina Niegowa		
Obiekt	**Przebudowa - modernizacja drogi do gruntów rolnych w miejscowości Antolka - Bliżyce**		
Tytuł rysunku	PROFIL PODŁUŻNY DROGI - ODCINEK BOCZNY		
Projektował	inż. E. Stankowska nr upr. 1860/94 , 216/92		
Opracował	mgr inż. Mirosław Cybul upr. nr UAN VIII/83861/145/89		
Sprawdził			
Nr. proj. PD 3/2021	Data: VI 2021 r.	skala 1:500/50	nr rys.3A