



PRZEKRÓJ POPRZECZNY KONSTRUKCYJNY PRZEZ JEZDNIĘ
NA ODCINKU B - D - km 0+000,00 do km 0+057,00

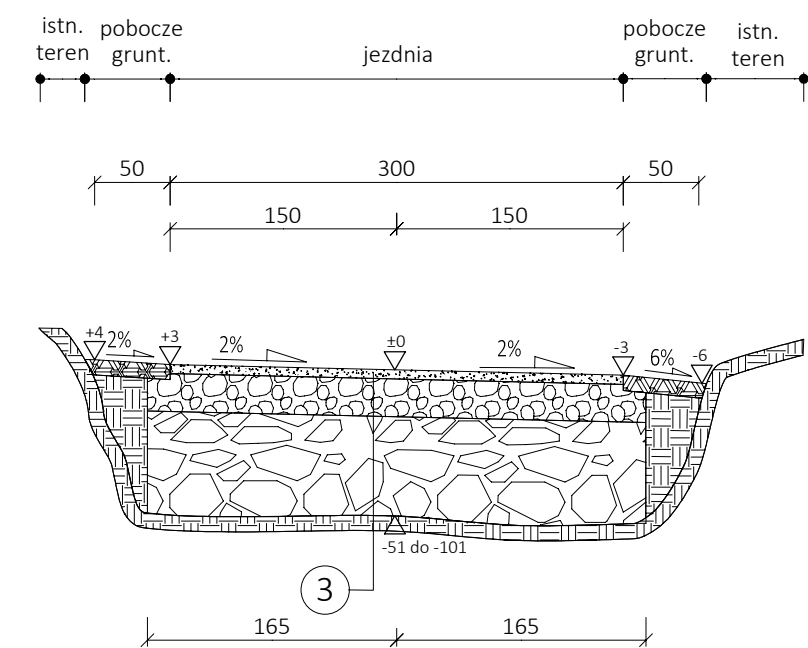

| | |
|-------|--|
| | Warstwa ścieralna z betonu asfaltowego AC 11 S , gr.6 cm |
| | Skropienie międzywarstwowe emulsją asfaltową kationową C60 B3 ZM - 0,8 kg/m2 |
| | Podbudowa pomocnicza z mieszanki dolomitowej optymalnej 0/63 - gr. 25 cm |
| | Grunt stabilizowany cementem na miejscu, Rm=2,5 MPa - gr. 25 cm |
| Razem | 56 cm |
| 1 | |

| | |
|-------|--|
| | Warstwa ścieralna z betonu asfaltowego AC 11 S , gr.6 cm |
| | Skropienie międzywarstwowe emulsją asfaltową kationową C60 B3 ZM - 0,8 kg/m2 |
| | Podbudowa pomocnicza z mieszanki dolomitowej optymalnej 0/63 - gr. 25 cm |
| | Zasypanie wąwozu gruzem budowlanym 0/300 - gr. 20 cm do 70 cm |
| Razem | 51 cm - 101 cm |
| 3 | |

PRZEKRÓJ POPRZECZNY KONSTRUKCYJNY PRZEZ JEZDNIĘ
NA ODCINKU B - D - km 0+057,00 do km 0+203,95

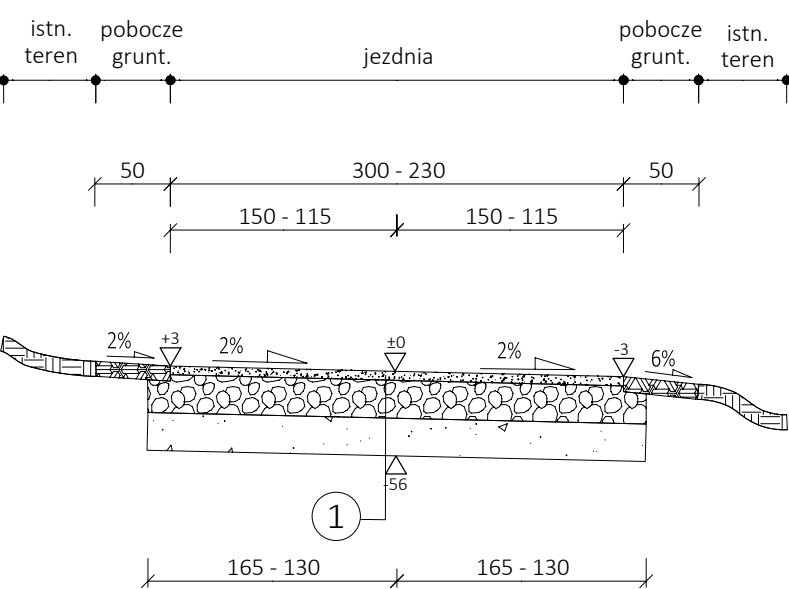

| | | | |
|---|---|------------|-----------|
| USŁUGI BUDOWLANE Mirosław CYBUL, 42-421 Włodowice, ul. Sobieskiego 12 | | | |
| Inwestor | Gmina Niegowa ul. Sobieskiego 1, 42-320 Niegowa | | |
| Adres inwestycji | Antolka-Bliżyce, gmina Niegowa | | |
| Obiekt | Przebudowa - modernizacja drogi do gruntów rolnych w miejscowości Antolka - Bliżyce | | |
| Tytuł rysunku | PRZEKROJE POPRZECZNE KONSTRUKCYJNE CZ. 2 | | |
| Projektował | inż. E. Stankowska nr upr. 1860/94 , 216/92 | | |
| Opracował | mgr inż. Mirosław Cybul upr. nr UAN VIII/83861/145/89 | | |
| Sprawdził | | | |
| Nr. proj. PD 3/2021 | Data: VI 2021 r. | skala 1:50 | nr rys.4A |