
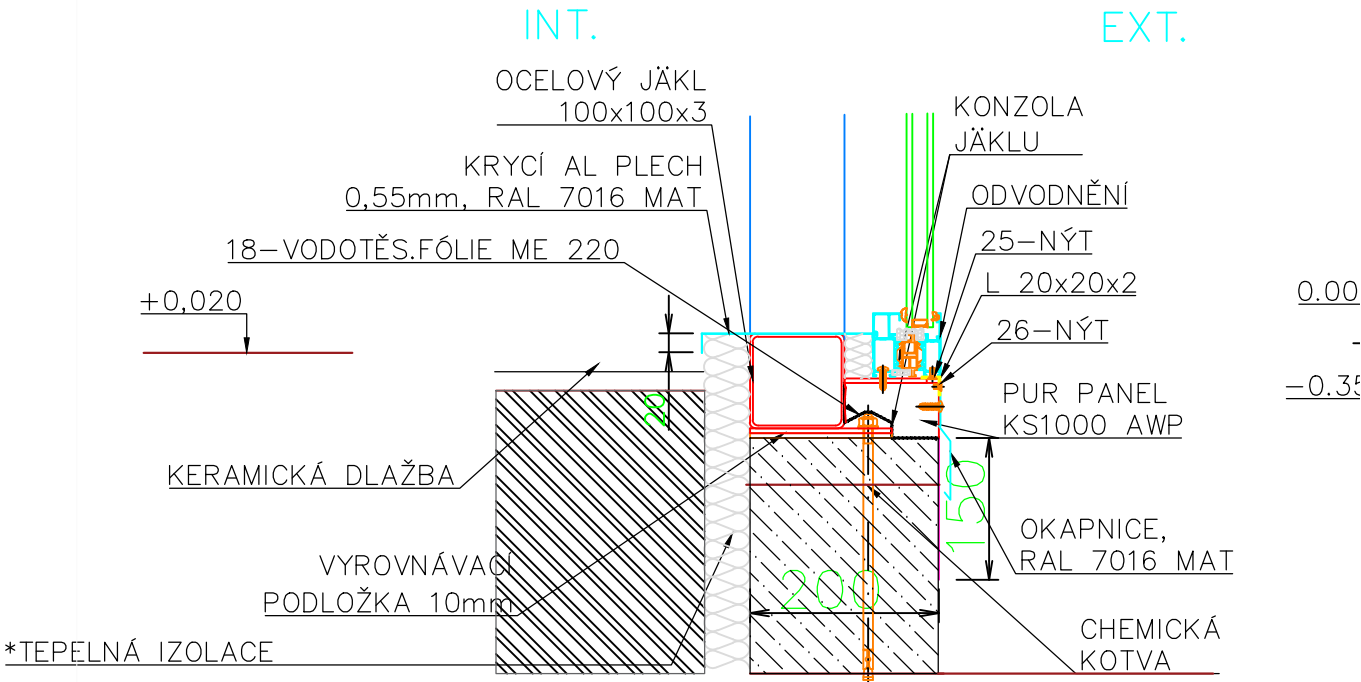



DETAIL PŘICHYCENÍ K ZÁKLADŮM

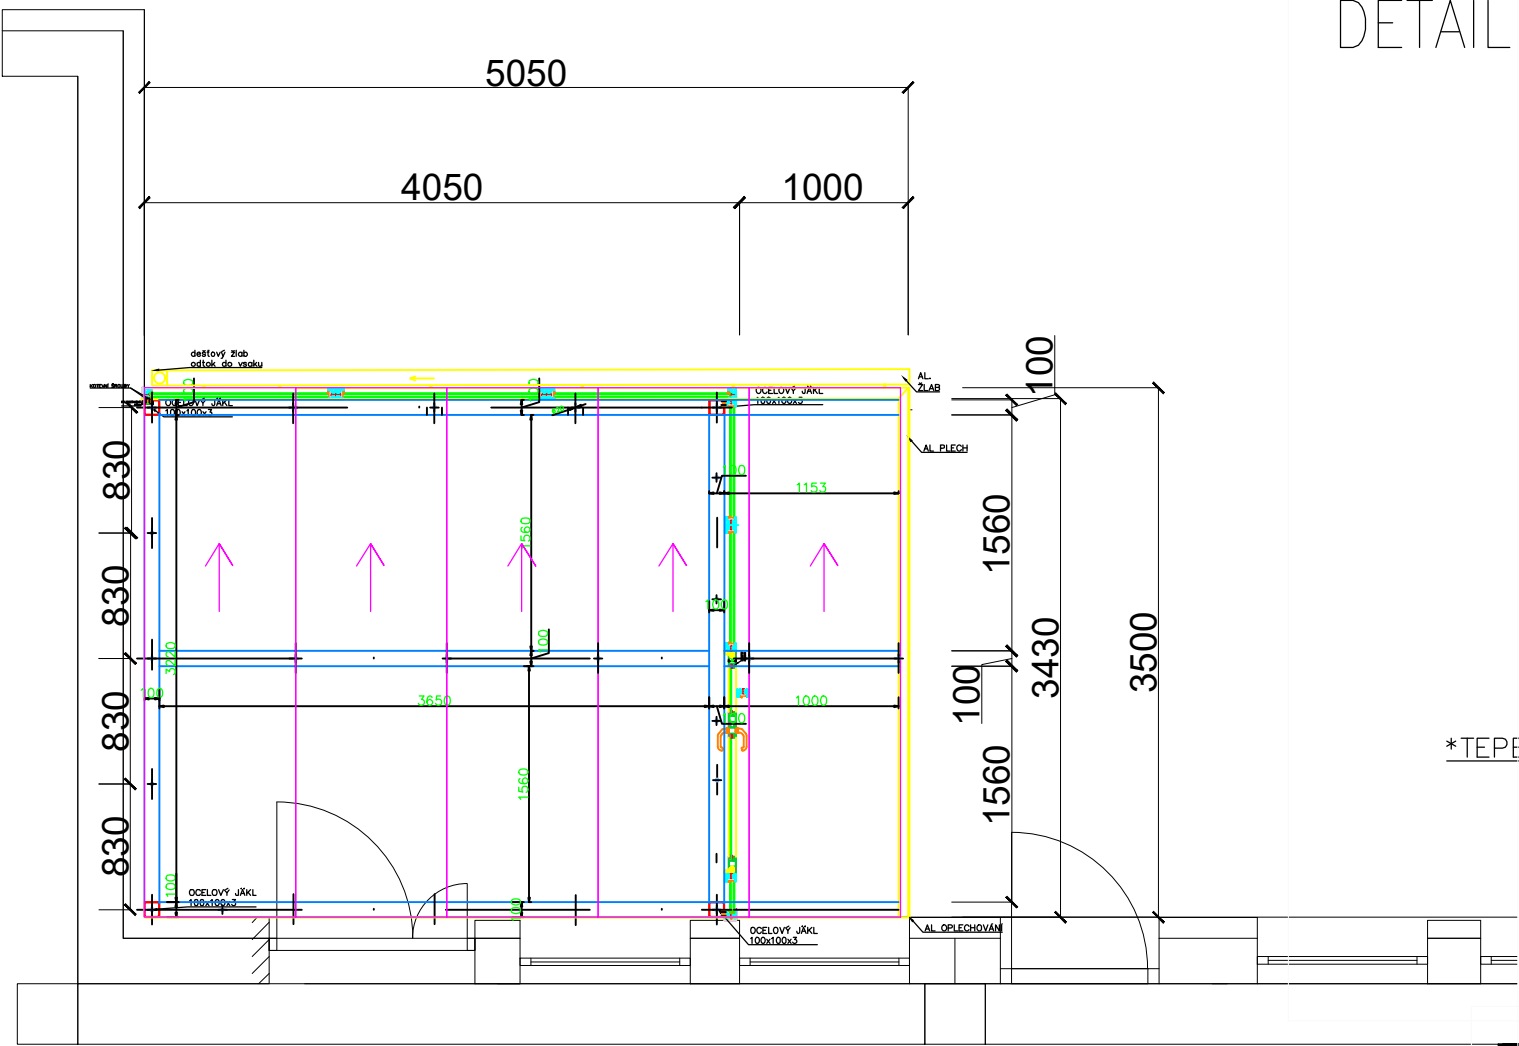

- pozn:
- vchod bude zastřešen PUR panelem
 - šířka: min: 100 mm
 - U= 0,22 W/m2K
 - střešní krytina: povlaková PVC folie

PŘÍSTŘEŠEK				
číslo	název	kg/m	m	hmotnost celkem kg
1	STOJNY JAKT 100x100x3	9.22		
	DI. 3 m 2 KS		6.00	55.32
	DI.3.1 m 2 KS		6.2	55.32
2	VAZNICE JAKT 100x100x3	9.22		
	DI. 5.05 m 3 KS		15.15	139.68
	DI. 3.5 m 2 KS		4.18	38.50
3	SPODNÍ TRAMY	9.22		
	DI. - 3.5 m 2 KS		7.00	64.54
	DI. - 4 m 2 KS		8	73.76
HMOTNOST CELKEM kg				427.13

DETAIL UCHYCENÍ STŘECHY

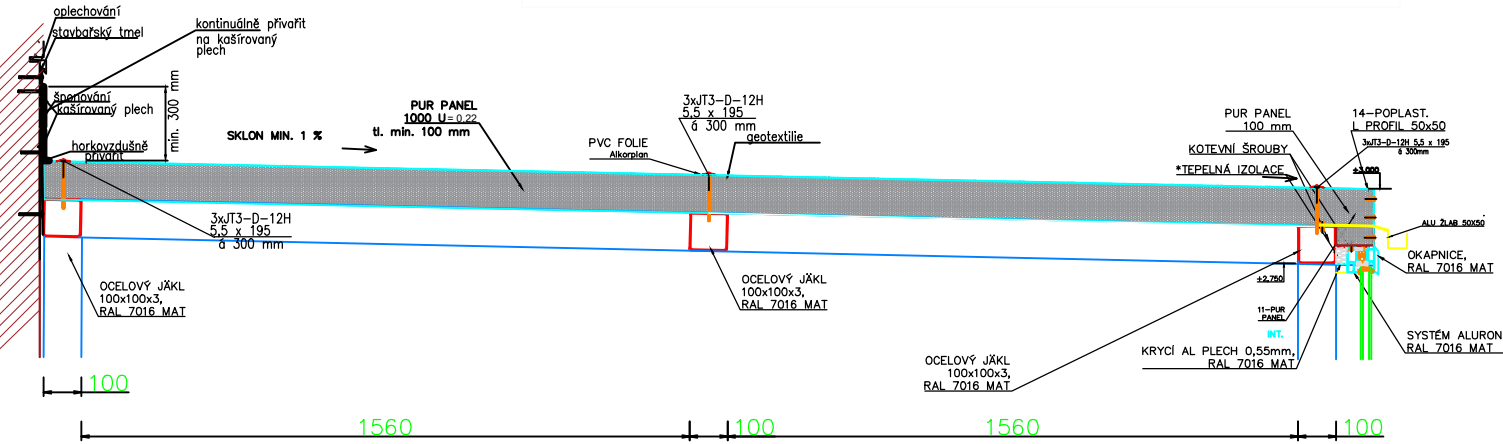

HLAVNÍ PROJEKTANT	ING. FRANTIŠEK MANDOVEC	ARTENDI	
VEDOUCÍ PROJEKTU	Bc. ŠÁRKA NOVÁKOVÁ, DiS		
VYPRACOVALA	Bc. ŠÁRKA NOVÁKOVÁ, DiS		
INVESTOR	Uherský Brod	DATUM	DUBEN 20
MATEŘSKÁ ŠKOLA Na Výsluní, Uherský Brod		STUPEŇ	DSP
		FORMAT	A3
VSTUPNÍ PŘÍSTŘEŠEK		MĚŘITKO 1:50	Č. VÝKRE D.1. 1