DETAIL "A" - 2 KS M 1:10

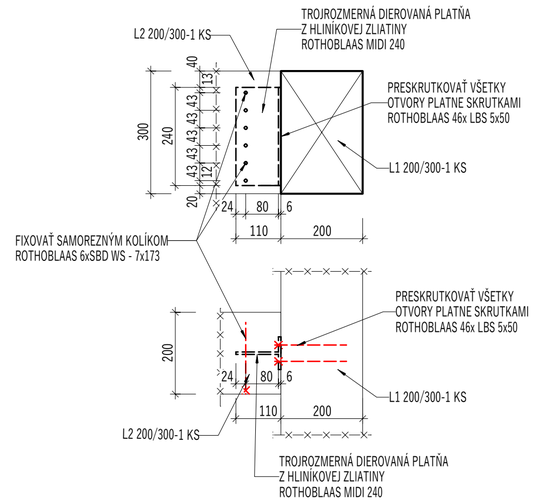

DETAIL "B" - 10 KS M 1:10

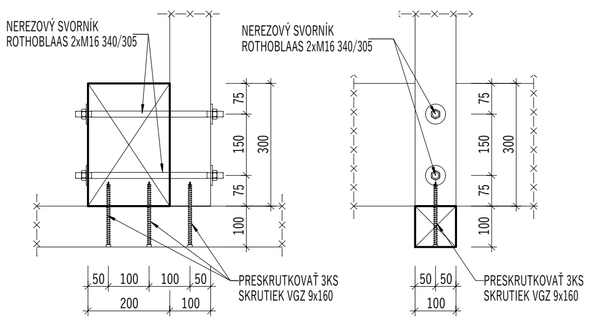

REZ A-A M 1:50

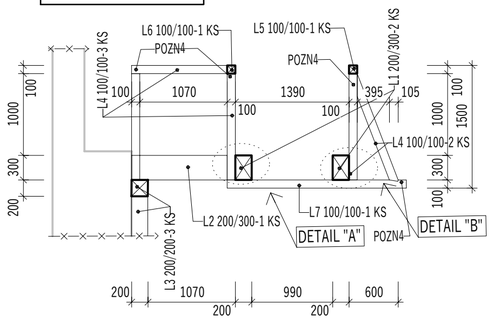

REZ B-B M 1:50

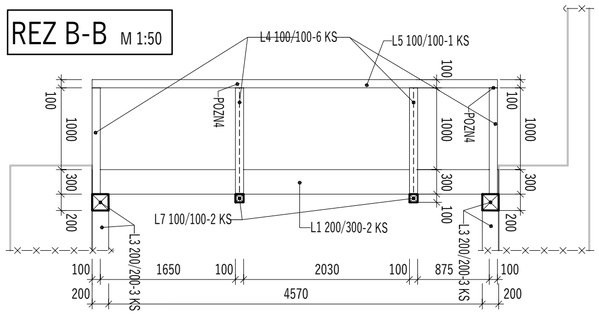

REZ C-C M 1:50

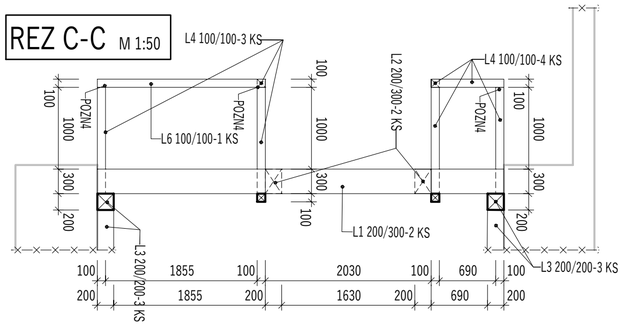

REZ "D-D" - ULOŽENIE MOSTÍKA M 1:25

POZNÁMKY:
PRIEČNY REZ JE LEN SCHÉMATICKÝ, SKUTOČNÉ
ROZOSTUPY DREVENÝCH PRVKOV SA UPRAVIA
NA STAVBE, NA ZÁKLADE JESTVUJÚCICH KONŠTRUKCIÍ.

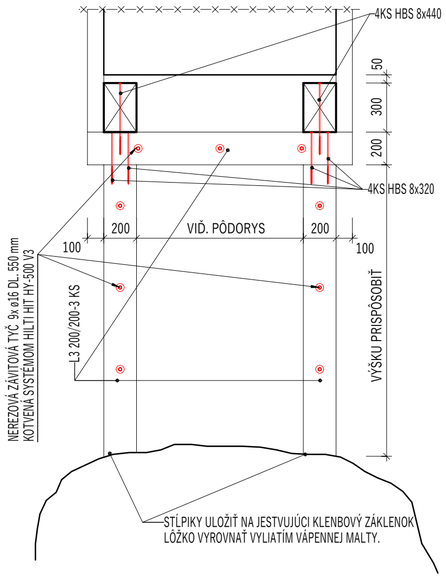

LEGENDA MATERIÁLOV:

PÔDORYS REZ — PÔVODNÉ MURIVO

POZNÁMKY:

POZN 01: PRE DREVENÉ PRVKY POUŽIŤ STAVEBNÉ REZIVO Z ČERVENÉHO SMREKU TRIEDY C24,
S MAXIMÁLNOU VLHKOSŤOU 15%. REZIVO NA SEBE NESMIE OBSAHOVAŤ ANI ZVYŠKY KÔRY.

POZN 02: PODLOŽKY, KTORÉ SA POUŽIJÚ NA STAVBE, MUSIA BYŤ TESÁRSKE, MUSIA SPĹŇAŤ NÁLEŽITOSTI NORMY DIN 440R.

POZN 03: V PROJEKTE SÚ POUŽITÉ SKRUTKY PEVNOSTI 8.8. POUŽIŤ SKRUTKY S PREDVŔTAVACÍM HROTOM.

POZN 04: VŠETKÝ SPOJE STĹPIKOV SO MADLOM ZÁBRADLIA A SO VZPEROU
PRESKRUTKOVAŤ DVOJICOU SAMOREZNÝCH SKRUTIEK HBS 6x180.

CHEMICKÁ OCHRANA DREVA

NOVÉ DREVENÉ PRVKY MUSIA BYŤ DÔKLADNE OŠETRENÉ OCHRANNÝM PRÍPRAVKOM.
PRÍPRAVOK MOŽNO NATIERAŤ ŠTETCOM ALEBO POSTREKOVAŤ POSTREKOVAČOM.
NAMI NAVRHNUTÝ PRÍPRAVOK NA OCHRANU DREVA JE BOCHEMIT PLUS I. POSTREK
JE NUTNÉ APLIKOVAŤ 2 KRÁT V POMERE 1:19 (1 LITER PRÍPRAVKU NA 19 LITROV VODY).
V PRÍPADE HLAVY TRÁMOV KTORÉ BUDÚ ULOŽENÉ V KAPSÁCH JE POTREBNÉ DREVO OŠETRIŤ MIN. 3x.

VÝKAZ SPOJOVACÍCH PRVKOV

OZNAČENIE	POČET NA 1. TRÁME	POČET TRÁMOV	POČET CELKOVO	POZNÁMKY
	[KS]	[KS]	[KS]	-
VGZ 9x160	3	4	12	SAMOREZNÁ SKRUTKA
HBS 8x320	4	3	12	SAMOREZNÁ SKRUTKA
HBS 8x440	4	3	12	SAMOREZNÁ SKRUTKA
HBS 6x180	2	14	28	SAMOREZNÁ SKRUTKA
ø16 DL. 550 mm	3	9	27	NEREZOVÁ ZÁVITOVÁ TYČ

VÝKAZ SPOJOVACÍCH PRVKOV ROTHOBLAAS

OZNAČENIE	POČET NA 1. TRÁME	POČET TRÁMOV	POČET CELKOVO	POZNÁMKY
	[KS]	[KS]	[KS]	-
MIDI 240	1	2	2	TROJROZMERNÁ DIEROVANÁ PLATŇA Z HLINÍKOVEJ ZLIATINY
LBS 5x50	46	2	92	SAMOREZNÁ SKRUTKA
SBD WS - 7x173	6	2	12	SAMOREZNÝ KOLÍK
M16 340/305	2	10	20	NEREZOVÝ SVORNÍK

VÝKAZ DREVA

OZNAČENIE	ŠÍRKA	VÝŠKA	DĹŽKA	POČET	OBJEM
	[mm]	[mm]	[mm]	[KS]	[m³]
L1	200	300	6000	2	0.72
L2	200	300	1750	2	0.21
L3	200	200	2500	9	0.90
L4	100	100	1750	15	0.26
L5	100	100	5500	1	0.06
L6	100	100	3000	1	0.03
L7	100	100	2500	2	0.05
PRE DREVENÉ PRVKY POUŽIŤ RASTLÉ REZIVO Z ČERVENÉHO SMREKU TR. C24.					2.23

Palaj

PROJEKTOVANIE A DIAGNOSTIKA STAVIEB		
HIP:	ING. IGOR TARABA	CORWUM s.r.o. RAČIANSKA 71, 831 02 BRATISLAVA corwum@corwum.sk TEL.: +421 917 866 733
ZODP. PROJEKTANT:	ING. ĽUBOŠ PALAJ	
VYPRACOVAL:	ING. DOMINIK LEPÁČEK	
INVESTOR:	OBEC BECKOV	± 0,000:
MIESTO STAVBY:	OBEC BECKOV, OBECNÝ ÚRAD	FORMÁT: A4 x 6
NÁZOV PROJEKTU:	REKONŠTRUKCIA ZÁPADNÉHO PALÁCA	DÁTUM: 08/2021 ČASŤ PD: STATIKA MIERKA: 1:50 STUPEŇ PD: ZSPD
STAVEBNÝ OBJEKT:		ZÁKAZKOVÉ ČÍSLO: 21 060
NÁZOV VÝKRESU:	LÁVKA	REVÍZIA: 00 ČÍSLO: 02