


PÔDORYS 1.NP - DOSTAVOVACIE PRÁCE

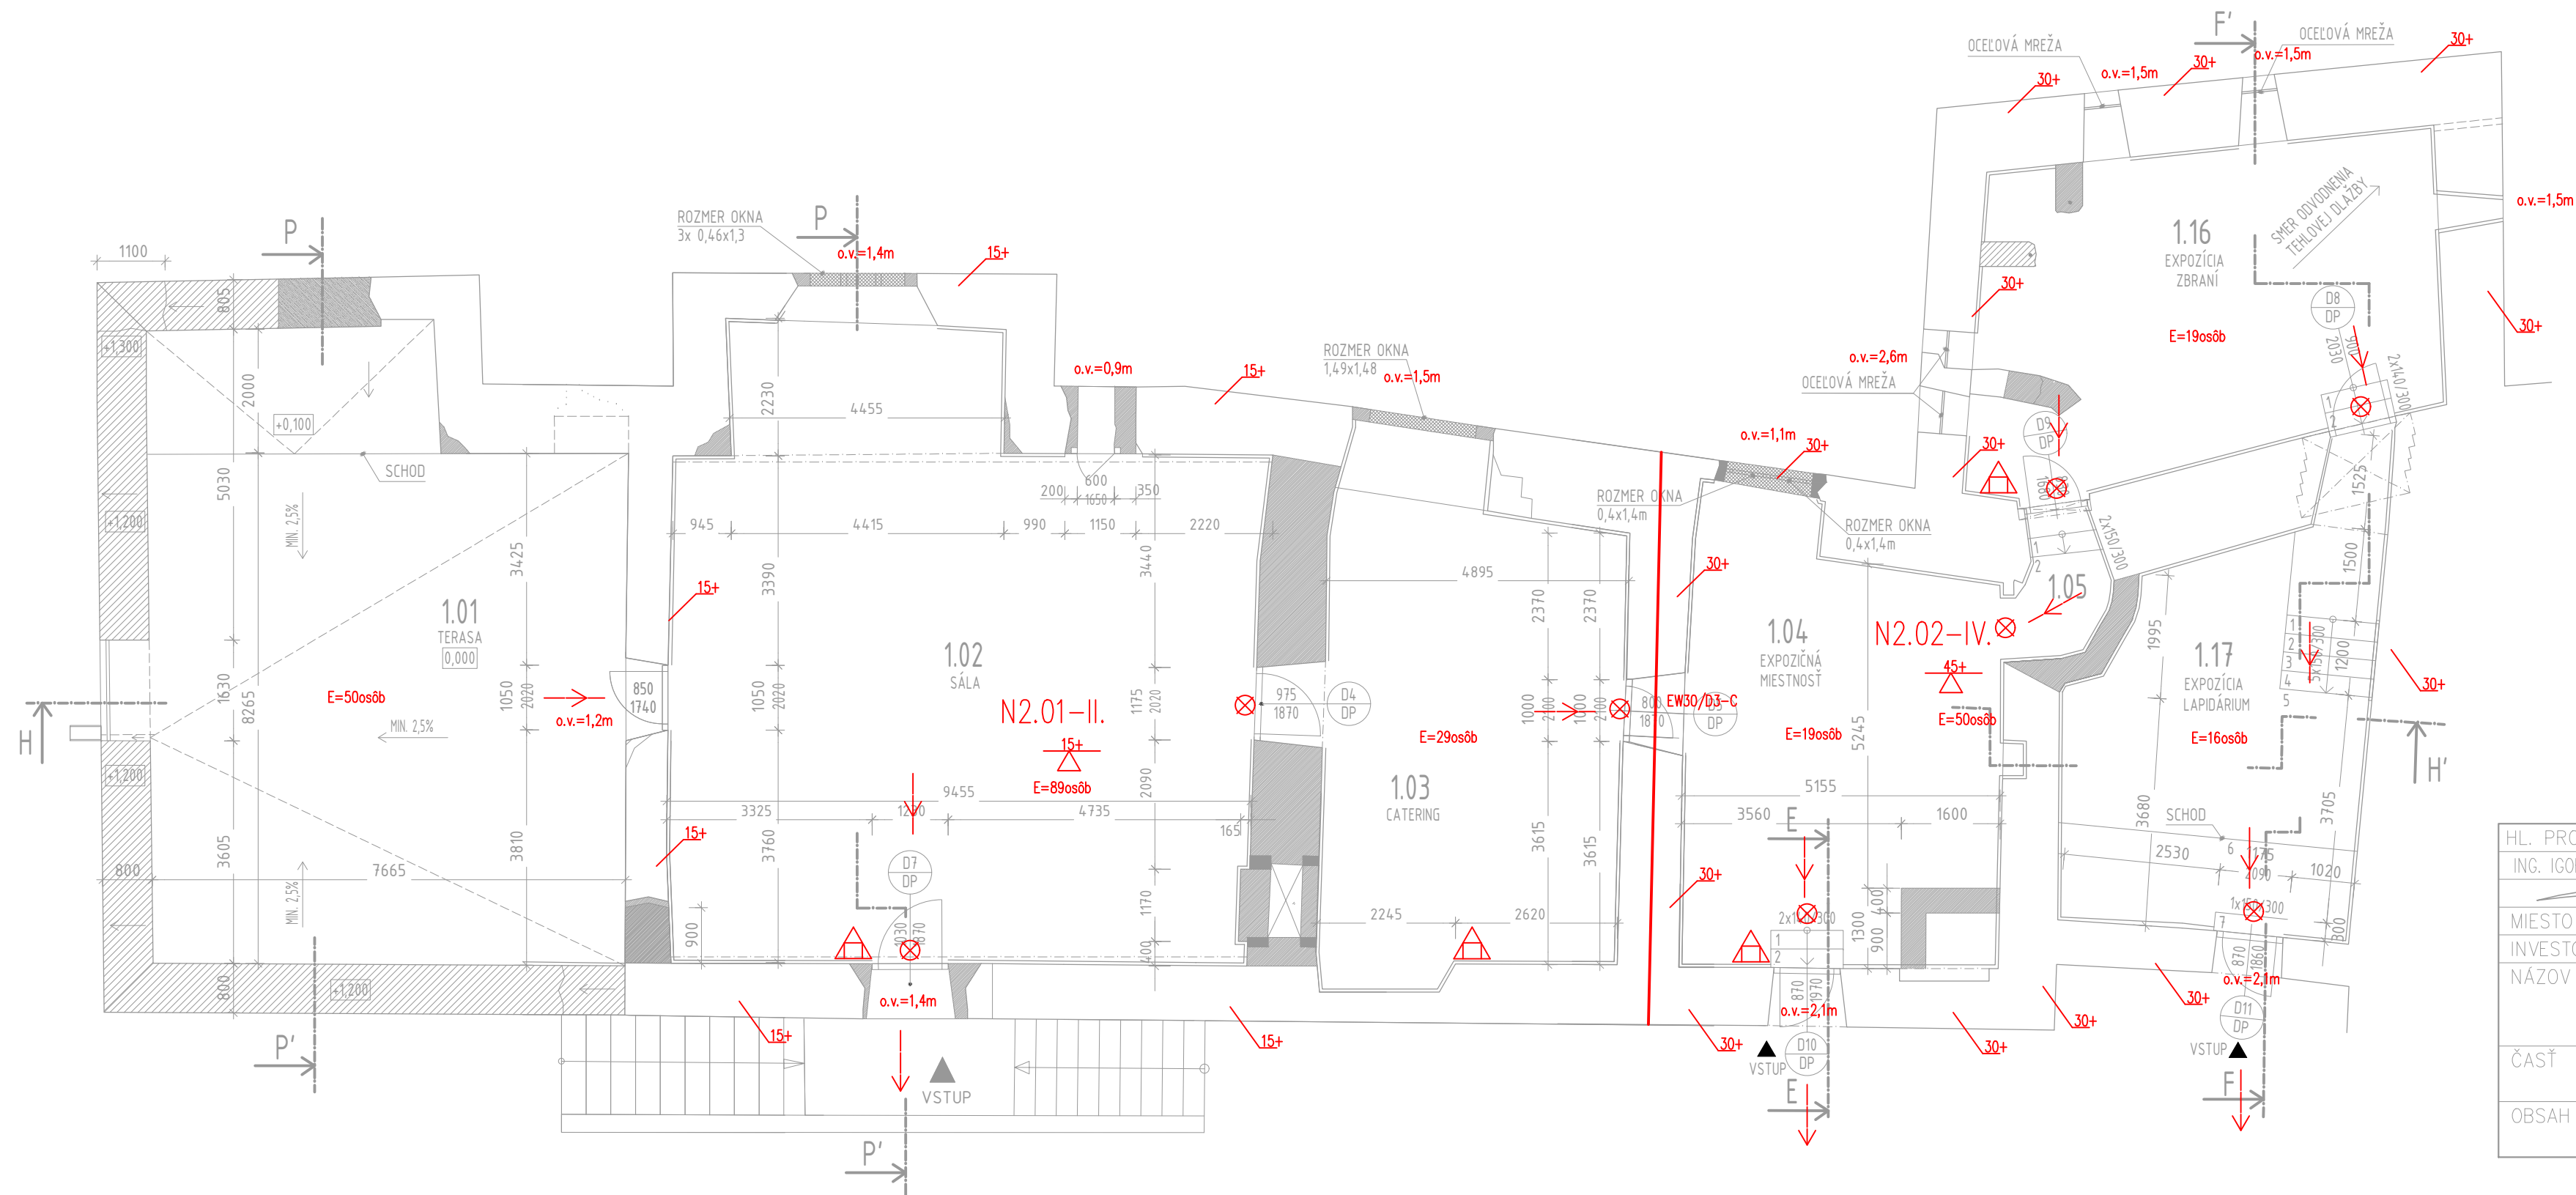






LEGENDA MIESTNOSTÍ 1.NADZEMNÉHO PODLAŽIA

OZN.	ÚČEL MIESTNOSTI	PODLAHA	STENY	STROP	PLOCHA [m ²]
1.01	TERASA	TEHOVÁ DLAŽBA			74
1.02	SÁLA	TEHOVÁ DLAŽBA	HRUBOZRNÁ OMIETKA	TRÁMOVÝ DREVENÝ STROP	89,2
1.03	CATERING	TEHOVÁ DLAŽBA	HRUBOZRNÁ OMIETKA	TRÁMOVÝ DREVENÝ STROP	40,8
1.04	EXPOZIČNÁ MIESTNOSŤ	TEHOVÁ DLAŽBA	HRUBOZRNÁ OMIETKA	HRUBOZRNÁ OMIETKA	37,1
1.05	CHODBA	TEHOVÁ DLAŽBA	HRUBOZRNÁ OMIETKA	HRUBOZRNÁ OMIETKA	3,35
1.16	EXPOZIČNIA ZBRANÍ	TEHOVÁ DLAŽBA			37,6
1.17	EXPOZIČNIA-LAPIDÁRIUM	TEHOVÁ DLAŽBA	HRUBOZRNÁ OMIETKA	HRUBOZRNÁ OMIETKA	30,9



2,95

LEGENDA MATERIÁLOV

	JESTVUJÚCE KAMENNÉ MURIVO
	BÚRACIE PRÁCE
	DOSTAVOVACIE PRÁCE
	REŠTAURÁTORSKÉ PRÁCE
	NOVÉ ZASKLENNÉ KONŠTRUKCIE

POZNÁMKY

-ROZMERY OTVOROVRE OSADENIE OKIEN A DVERÍ JE POTREBNÉ PRED OBJEDNÁVKOU
A VYHOTOVENÍM ZAMERAŤ
-CHARAKTERISTIKA JEDNOTLIVÝCH OKIEN A DVERÍ BUDE DANÁ AŽ PO REŠTAURÁČORSKOM
VÝSKUME A BUDE KONZULTOVANÁ S KPU TREŇČÍN
-NÁVRH NOSNÝCH KONŠTRUKCIÍ VIŠ. PROJEKT STATIKA
-SMER KLADEŇIA TEHOVJEJ DLAŽBY ZREALIZOVAŤ PODĽA KPU TREŇČÍN ALEBO VEDENIA
HRAUD BEKOV

HL. PROJEKTANT ING. IGOR TARABA	ZODP. PROJEKTANT ING. Z.REPČEK	VYPRACOVAL ING. Z.REPČEK	KRESLIL ING. Z.REPČEK	A-STUDIO, s.r.o. <hr/> Trenčianska 53/B, Bratislava 821 09 IČO: 31396526 DIČ: 2020321886	
					
MIESTO STAVBY	OBEC BECKOV				
INVESTOR	OBEC BECKOV, OBECNÝ ÚRAD, 916 38 BECKOV 180				
NÁZOV				FORMÁT	4XA4
REKONŠTRUKCIA ZÁPADNÉHO PALÁCA ZMENA STAVBY PRED DOKONČENÍM				DÁTUM	08/2021
ČASŤ POŽIARNOBEZPEČNOSTNÉ RIEŠENIE STAVBY				STUPEŇ P.D.	RPD ZMENA STAVBY PRED DOKONČENÍM
OBSAH				MIERKA	1:100
P6DORYS 1.PP				ČÍSLO VÝKRESU	02