




PÔDORYS WC

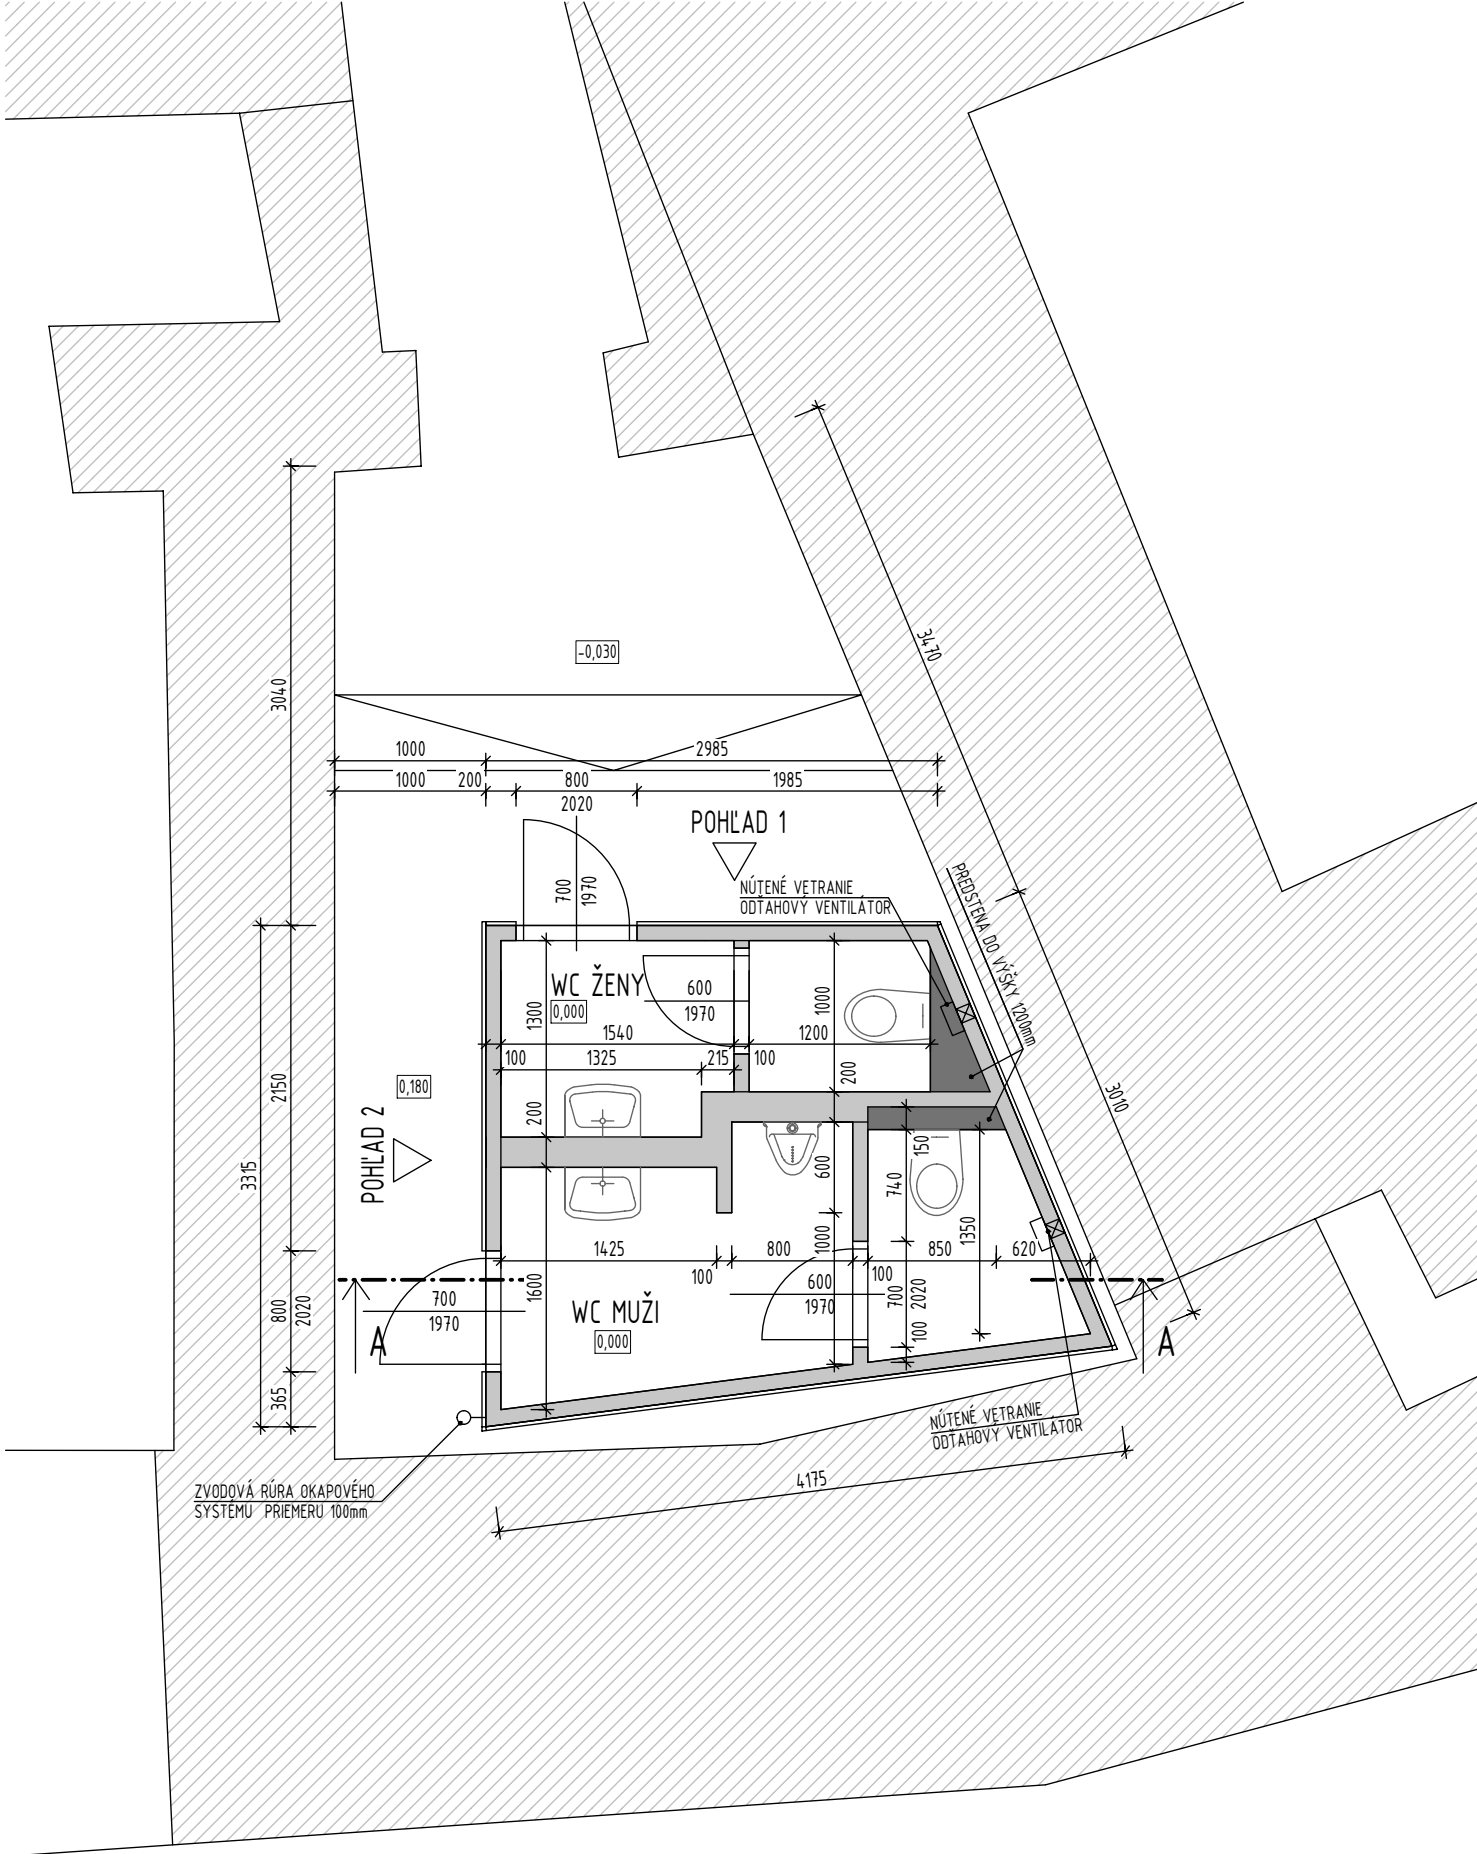

PÔDORYS NOSNÝCH KONŠTRUKCIÍ

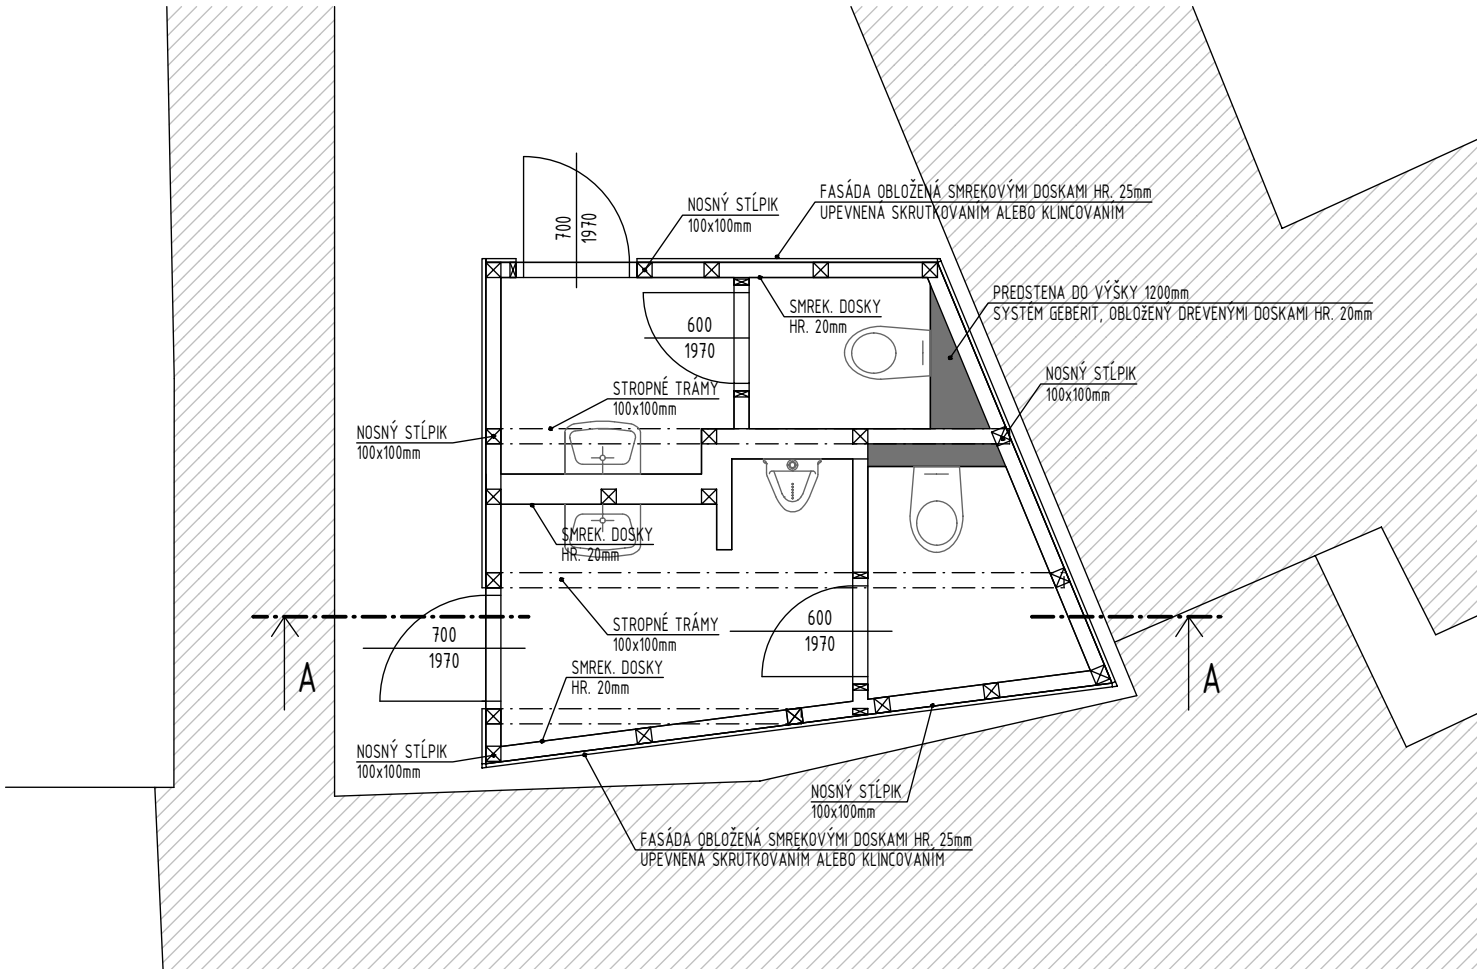


PÔDORYS STRECHY

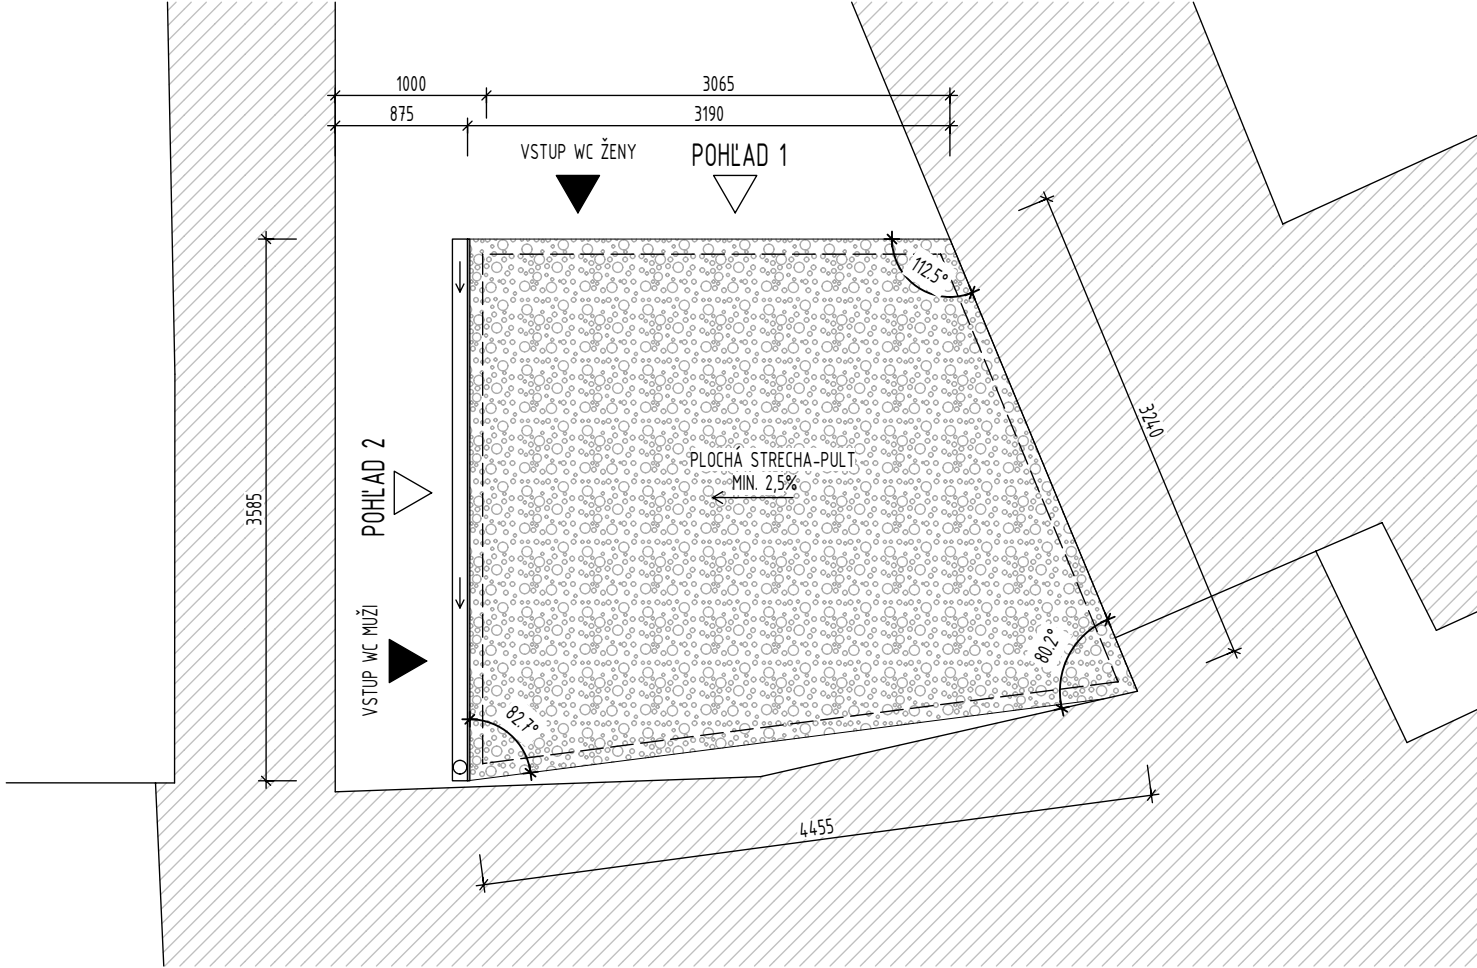


REZ A-A

SKLADBA STRECHY


- PŘEHÝVANÝ RIČNÝ ŠTRK FRAKCIE 8/16mm 50mm
- mPVC FÓLIA HR. 1,5mm ODOLNÁ VOČÍ UV ŽIARENÍU 1,5mm
- DREVENÝ ZÁKLAD ZO SMREK. DOSIEK 40mm
- NOSNÁ KONŠTRUKCIA-DREVENÝ HRANOL 100x100mm 100mm

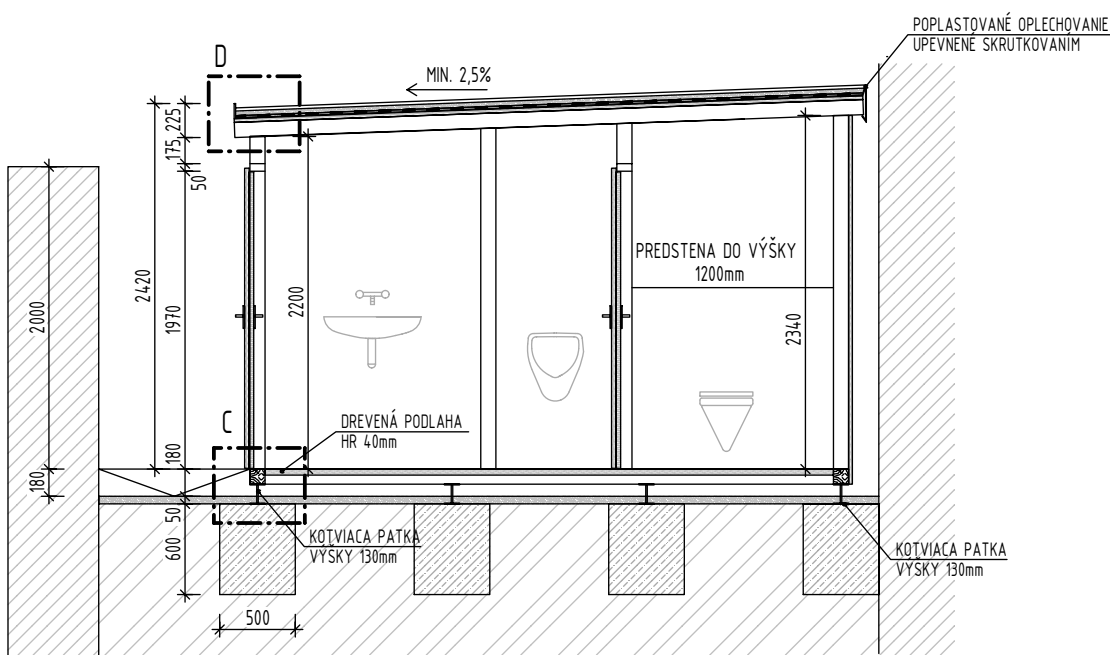


PÔDORYS ZÁKLADOV

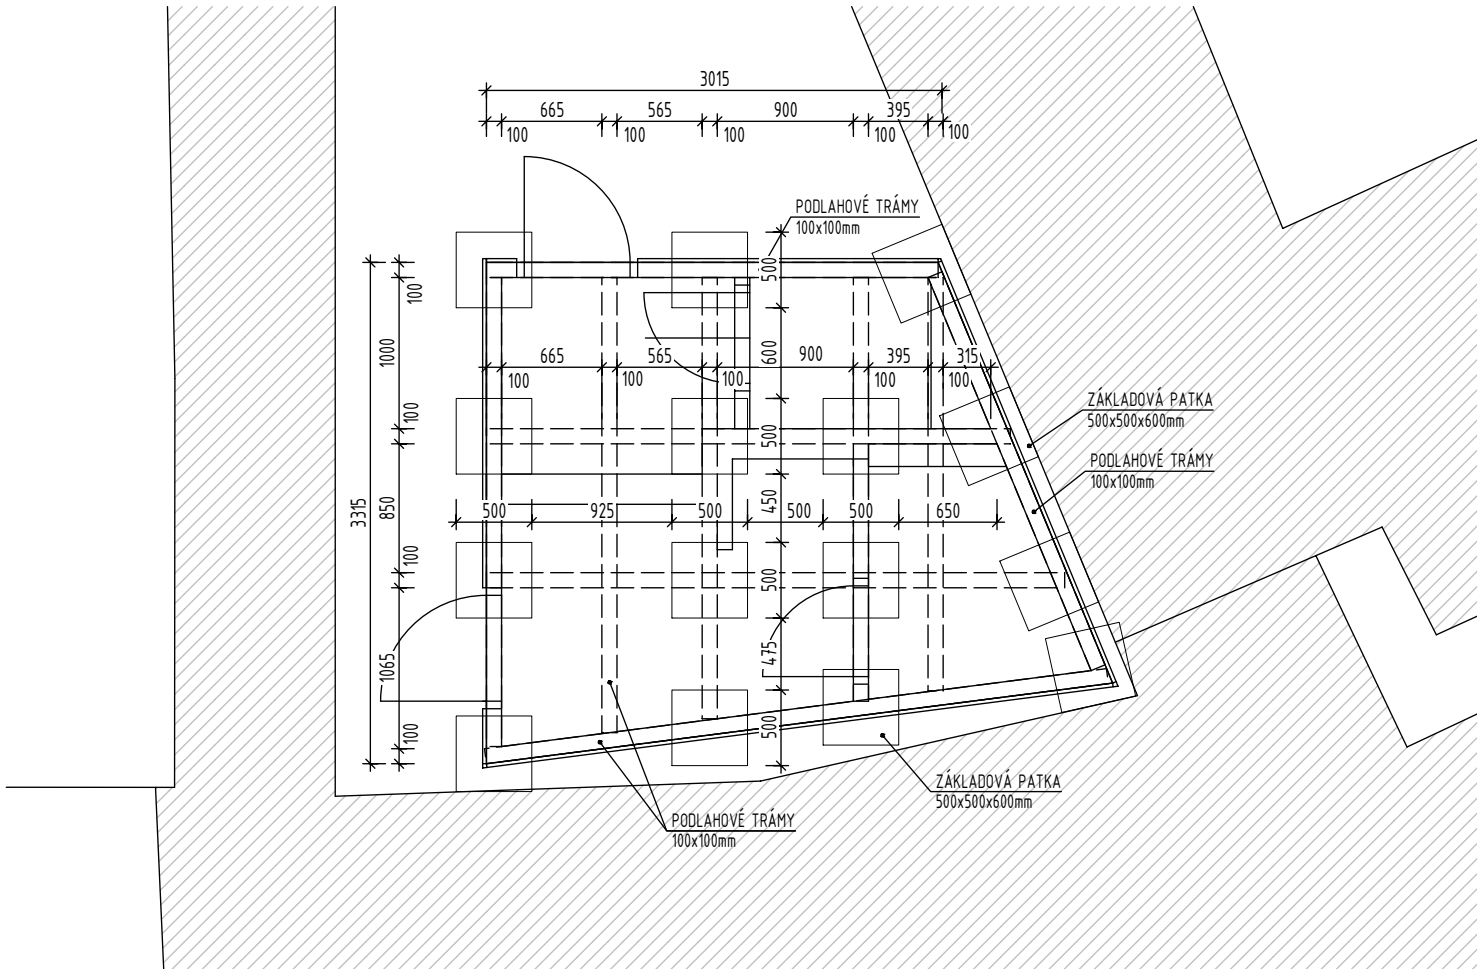

POHĽAD 1

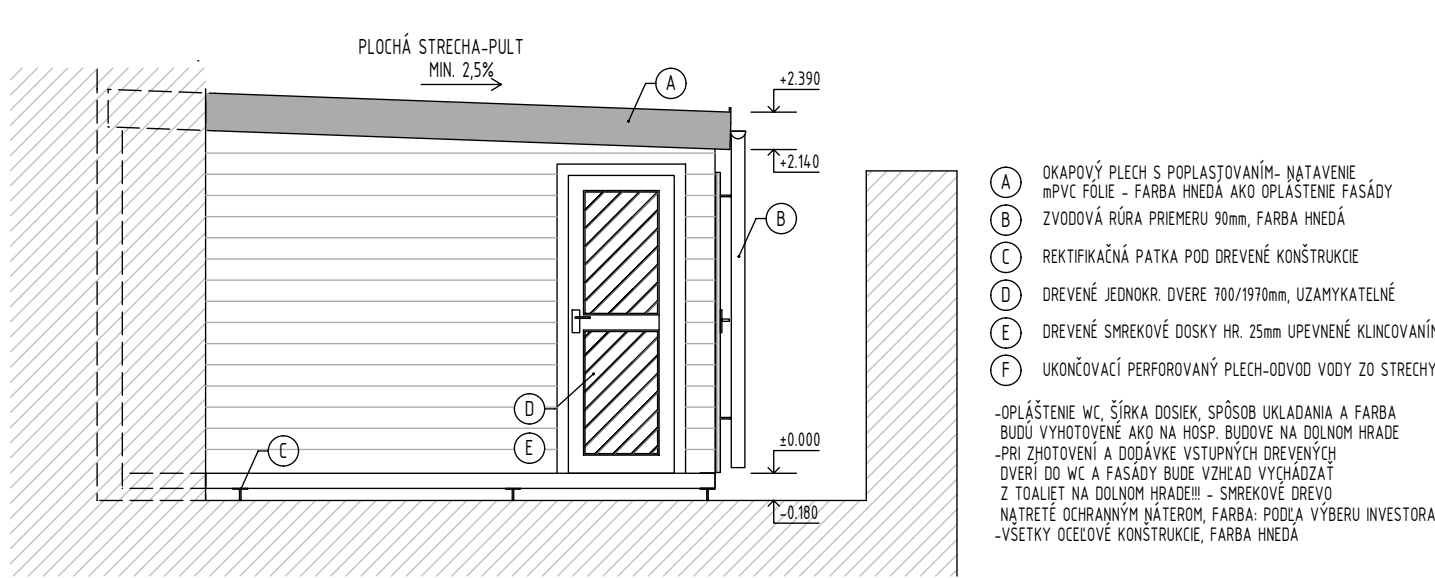


POHĽAD 2

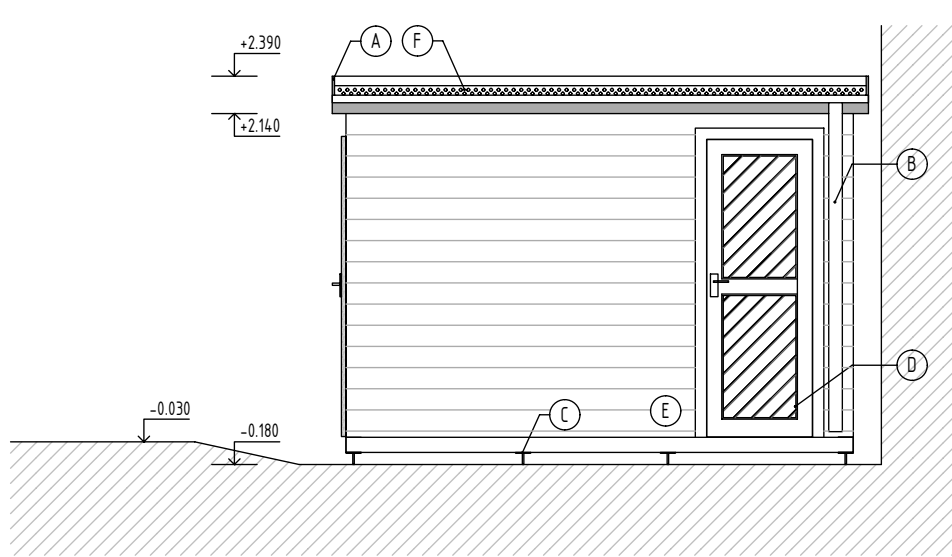


DETAIL C

MIERKA 1:25

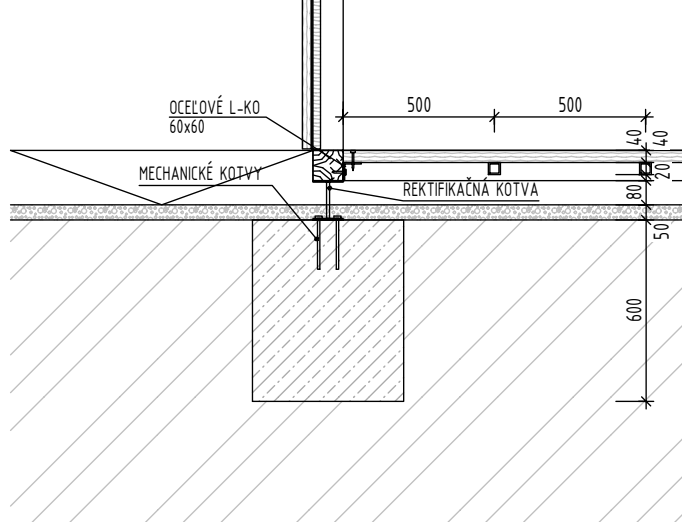

DETAIL C

MIERKA 1:10

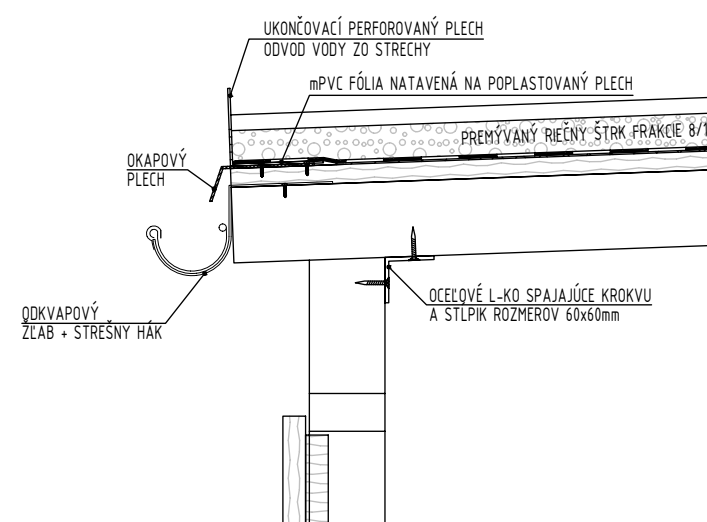

POZNÁMKY

- FASÁDNE DOSKY BUDÚ NATRETÉ OCHRANNÝM NÁTEROM
- INTERIÉROVÉ PRIESTORY BUDÚ OBLOŽENÉ SMREKOVÝMI DOSKAMI HR. 20mm - FARBA NÁTERU: PODLA VÝBERU INVEŠTORA
- SPOJÉ DREVENÝCH KONŠTRUKCIÍ, PODLAHY BUDÚ VYHOTOVENÉ SKRUTKOVANÍM A POMOCOU OCELOVÝCH L-PROFÍLOU
- OPLÁŠTENIE WC, ŠÍRKA DOSIEK, SPÔSOB UKLADANIA A FARBA BUDÚ VYHOTOVENÉ AKO NA HOSP. BUDOVE NA DOLNOM HRADE
- PRI ZHOTOVENÍ A DODÁVKE VSTUPNÝCH DVERÍ DO WC A FASÁDY BUDÚ VZHLAD VYCHÁDZAŤ Z TOALIEŤ NA DOLNOM HRADE!!!
- ROZMERY OTVOROV PRE OSADENIE DVERÍ JE POTREBNÉ PRED OBJED. A VYHOTOVENÍM ZMERAŤ

HL. PROJEKTANT	ZODP. PROJEKTANT	VYPRACOVAL	KRESLIL
ING. IGOR JARABA	ING. IGOR JARABA	ING. TOMÁŠ STUCHLY	ING. TOMÁŠ STUCHLY
MIESTO STAVBY	OBEC BECKOV	ING. JOZEF HURNÝ	ING. JOZEF HURNÝ
INVEŠTOR	OBEC BECKOV, OBECNÝ ÚRAD, 916 38 BECKOV 180		
NÁZOV	REKONŠTRUKCIA ZÁPADNÉHO PALÁCA		
	ZMENA STAVBY PRED DOKONČENÍM		
ČASŤ	ARCHITEKTÚRA		
OBSAH	WC		

A-STUDIO, s.r.o	
Trencianska 53/B,	
Bratislava 821 09	
ICO: 31396526	
DIČ: 2020321886	
FORMÁT	6x44
DÁTUM	08/2021
STUPEŇ P.D.	RPD ZMENA STAVBY PRED DOKONČENÍM
MIERKA	1:50, 1:25, 1:10
ČÍSLO VÝKRESU	09