




ELEWACJA WSCHODNIA

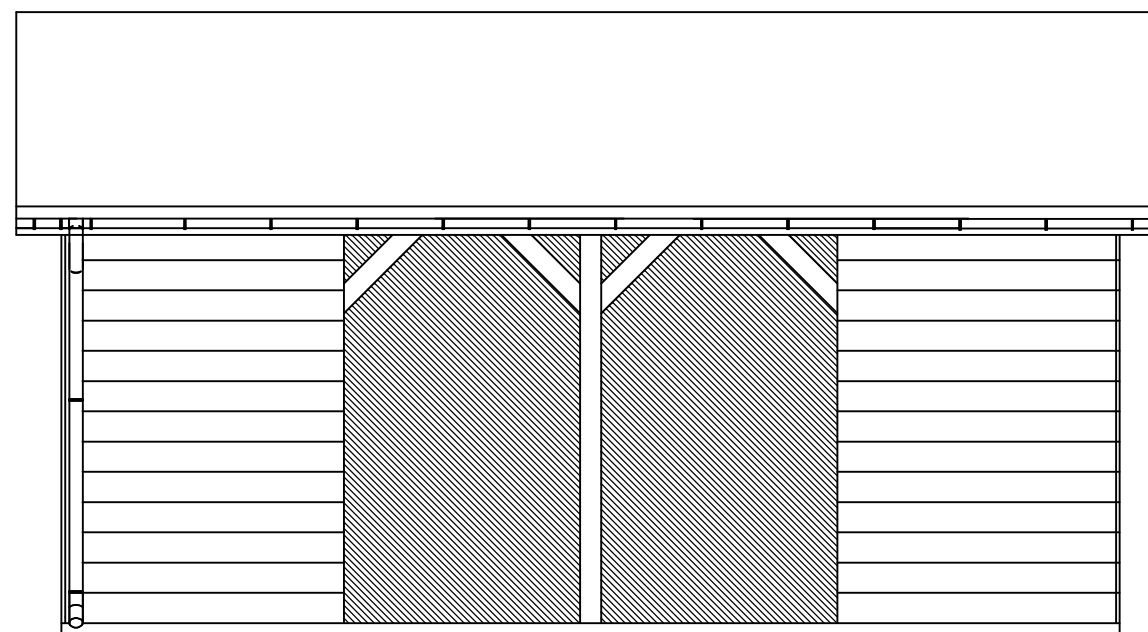

ELEWACJA PÓŁNOCNA

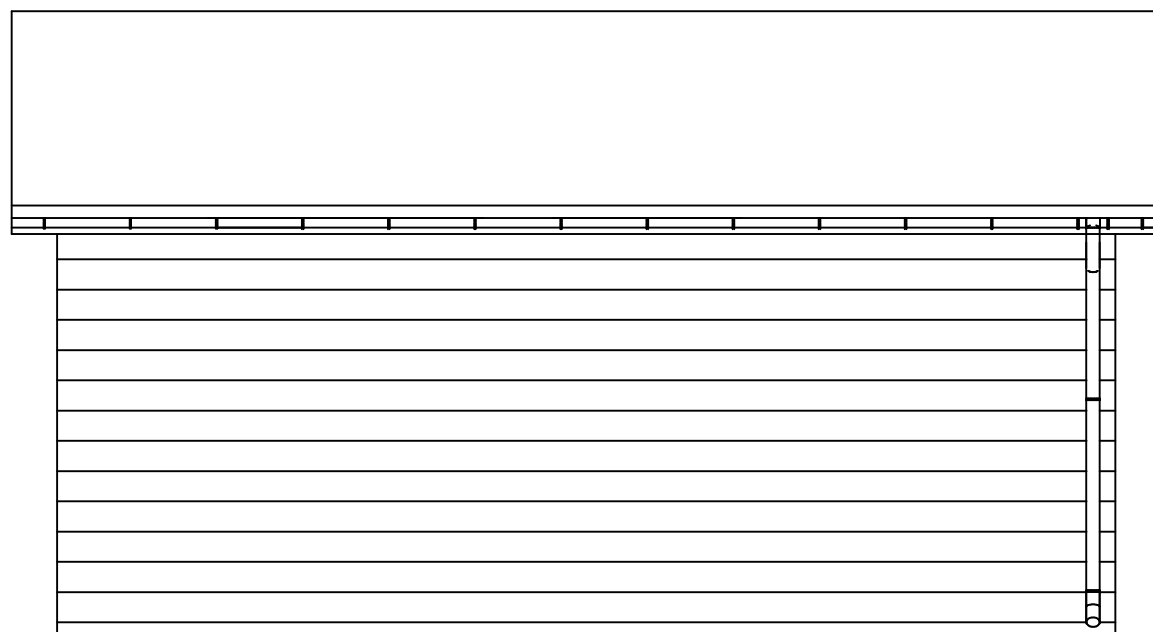

ELEWACJA POŁUDNIOWA

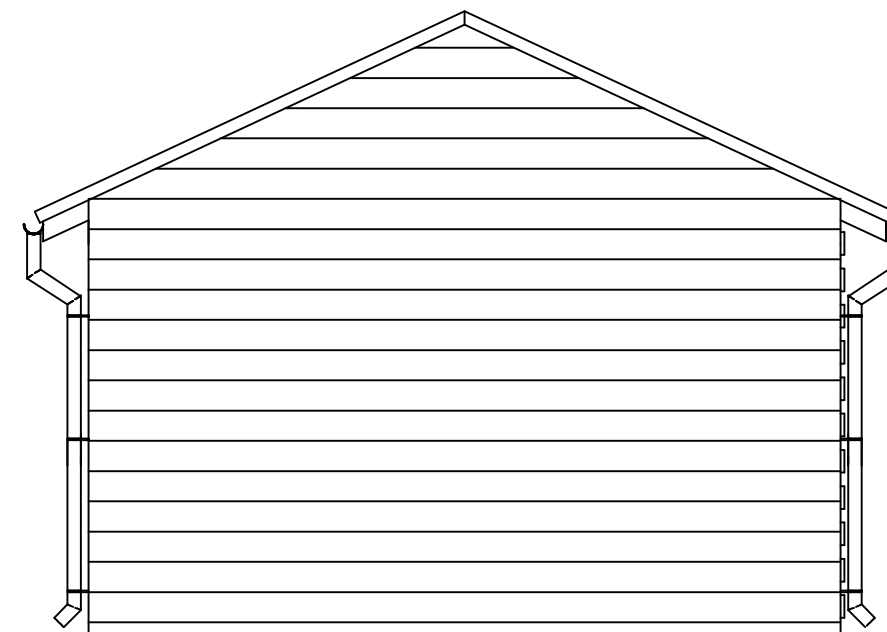

ELEWACJA ZACHODNIA

NAZWA RYSUNKU ELEWACJE		SKALA 1:50	AUTOR PROJEKTU mgr inż Janusz Hajost upr. bud. GP-KZ-7342/209/94 w specjalności architektonicznej i konstrukcyjnej	DATA I PODPIS 15 04 2020r
OBIEKT	WIATA NA DREWNO			
INWESTOR	NADLEŚNICTWO SZUBIN SZUBIN WIEŚ 52, 89-200 SZUBIN			
ADRES INWESTYCJI	DZIAŁKA NR 3013 obr. ew. LISZKÓWKO, gmina SADKI		OPRACOWAŁ	NR RYSUNKU 7
Biuro Projektowe "PRZEKRÓJ" Urszula Jaszczuk ul. Potockiego 2, 88-400 Żnin tel. 607 378 732				
			mgr inż. Urszula Jaszczuk	