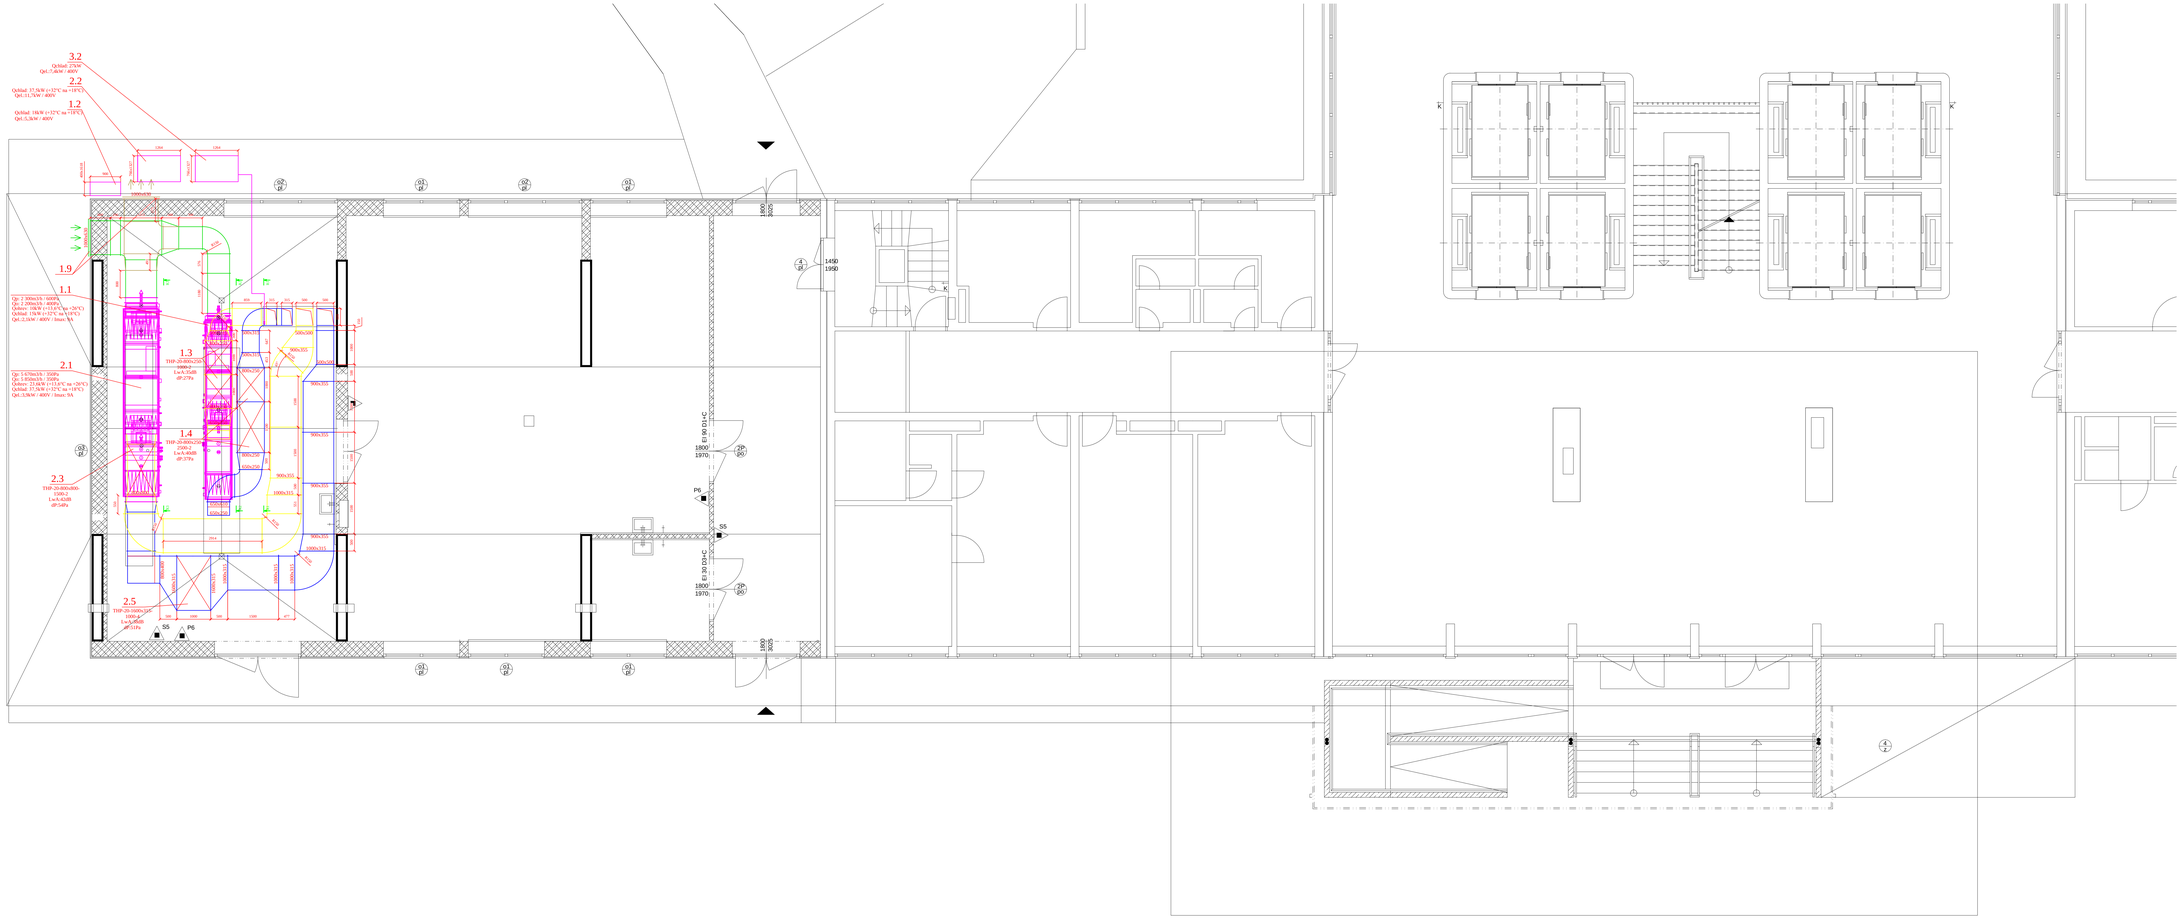

PEČIATKA A PODPIS	PEČIATKA A PODPIS	PEČIATKA A PODPIS	SADA

HL.ARCH.(INŽ.) PROJEKTU	ING.ARCH.ĽUDOVÍT KEVICKÝ	DODP PROJEKTANT	mediprojekt s.r.o. projektovanie zdravotníckej a sociálnej infraštruktúry
ING.ARCH.ĽUDOVÍT KEVICKÝ	ING.ARCH.ĽUDOVÍT KEVICKÝ		
AUTOR PROJEKTU	ING.Marek Marcin		
VYPRACOVAL	Ing. Marek Marcin		
KONTROLOVAL	Ing. Marek Marcin		
INVESTOR	Nemocnica s poliklinikou Sv. Lukáša Galanta, a. s. Hodská 373/38, 924 22 Galanta		
NÁZOV A SÍDLO STAVBY	NsP Sv. LUKÁŠA GALANTA ● BLOK A, B, C, 2.NP – OMIS, URGENT ● ZMENA DOKONČENEJ STAVBY		
DRUH VYKRESU	SO 02 BLOK A, C PÔDORYS I. NADZ. PODLAŽIA	DRUH PROJ.	VZT
		DÁTUM	NOVEMBER 2016
		FORMÁT	20 A4
		Č.ZÁKAZKY	255/2016
		STUPEŇ	PROJEKT
		MIERKA	1:50
		ČÍSLO VÝKRESU	VZT–1