



Zvislý rez zárubňou


1:10

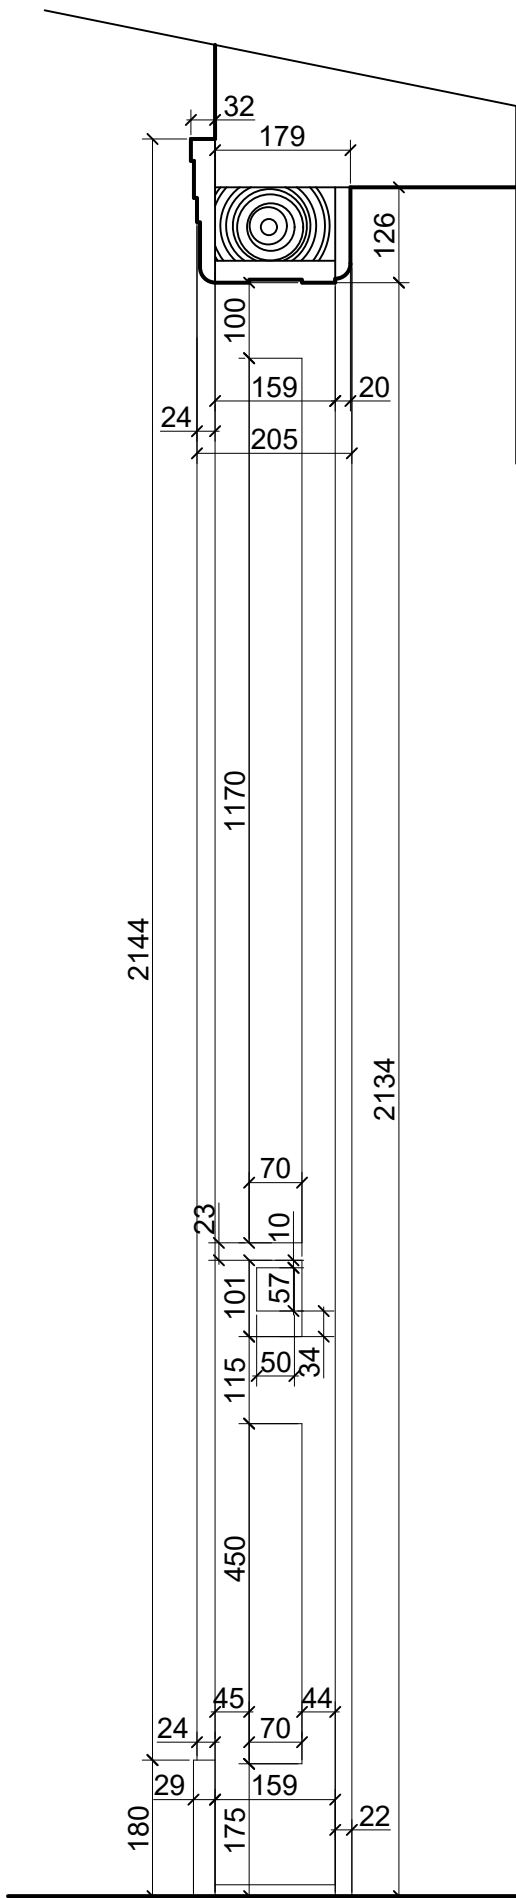


Vodorovný rez zárubňou 1:10

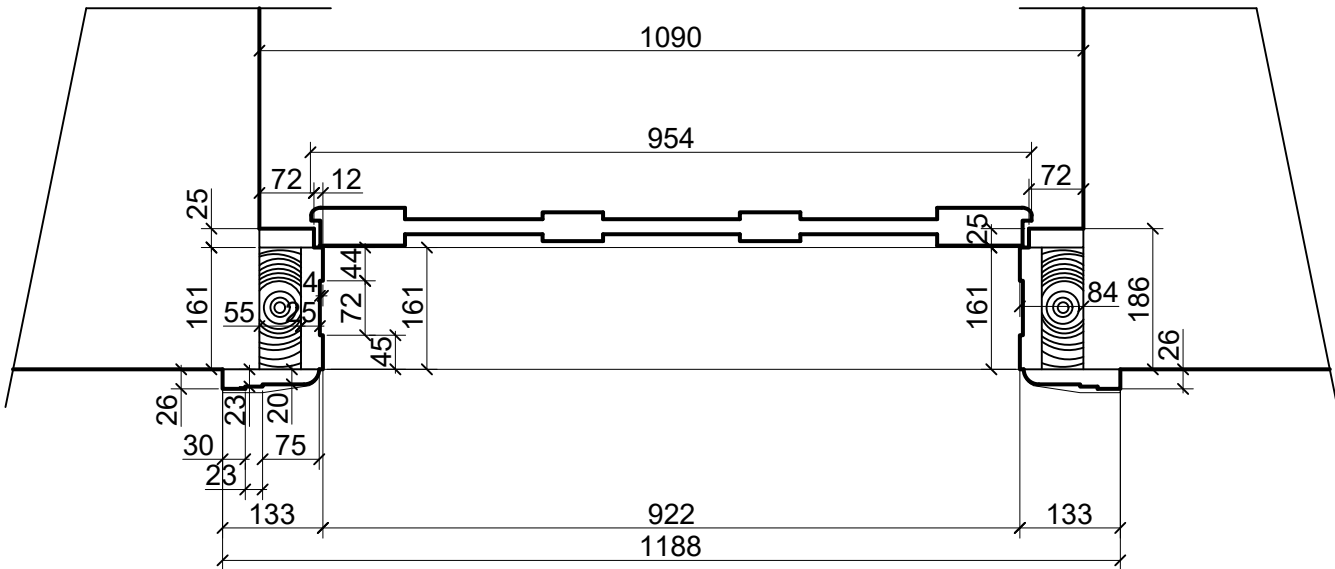

1:20

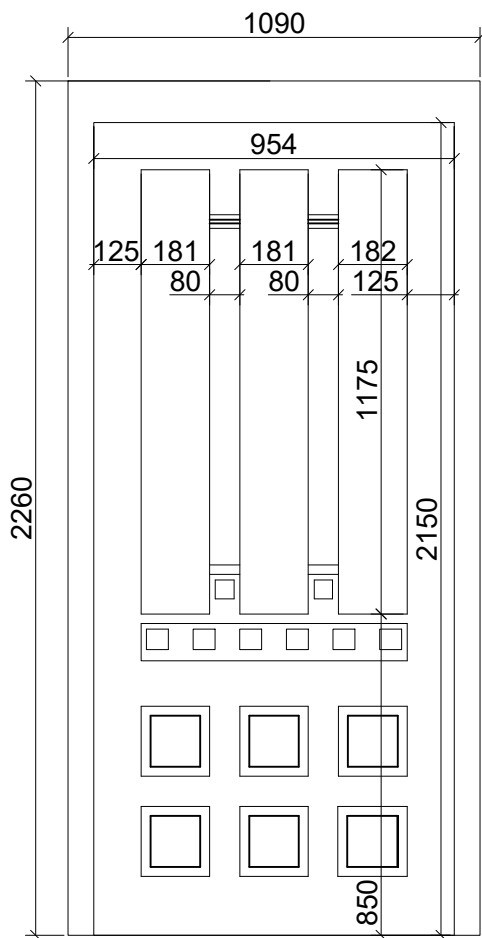

Pohľad z miestnosti

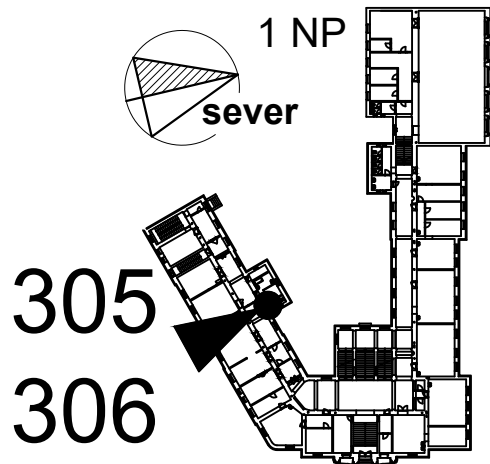

Zameranie:	Žilinská univerzita v Žiline	
Ing.arch. Z. Grúňová, Ing. D. Štaffenová, Doc. Ing. R. Korenková	Univerzitná 8215/1	
investor	Žilinská univerzita v Žiline	
Stavba	010 26 Žilina	
Budova "A" Žilinskej univerzity v Žiline Bývalá Uhorská kráľovská štátna hlavná reálna škola Hurbanova ul., or.č. 15, súp.č. 236, parc.č. 1268/1 dvor, 1268/2 stavba, 1268/4 dvor, garáž, 1268/7 schody, múr	dátum	07/2015
	formáty A4	2
	profesia	
	stupeň	EXS
Výkres	mierka	číslo výkresu
Drevené, jednokrídlové dvere plné	1:10, 1:20	306b