



1:10


Pohľad z  
chodby

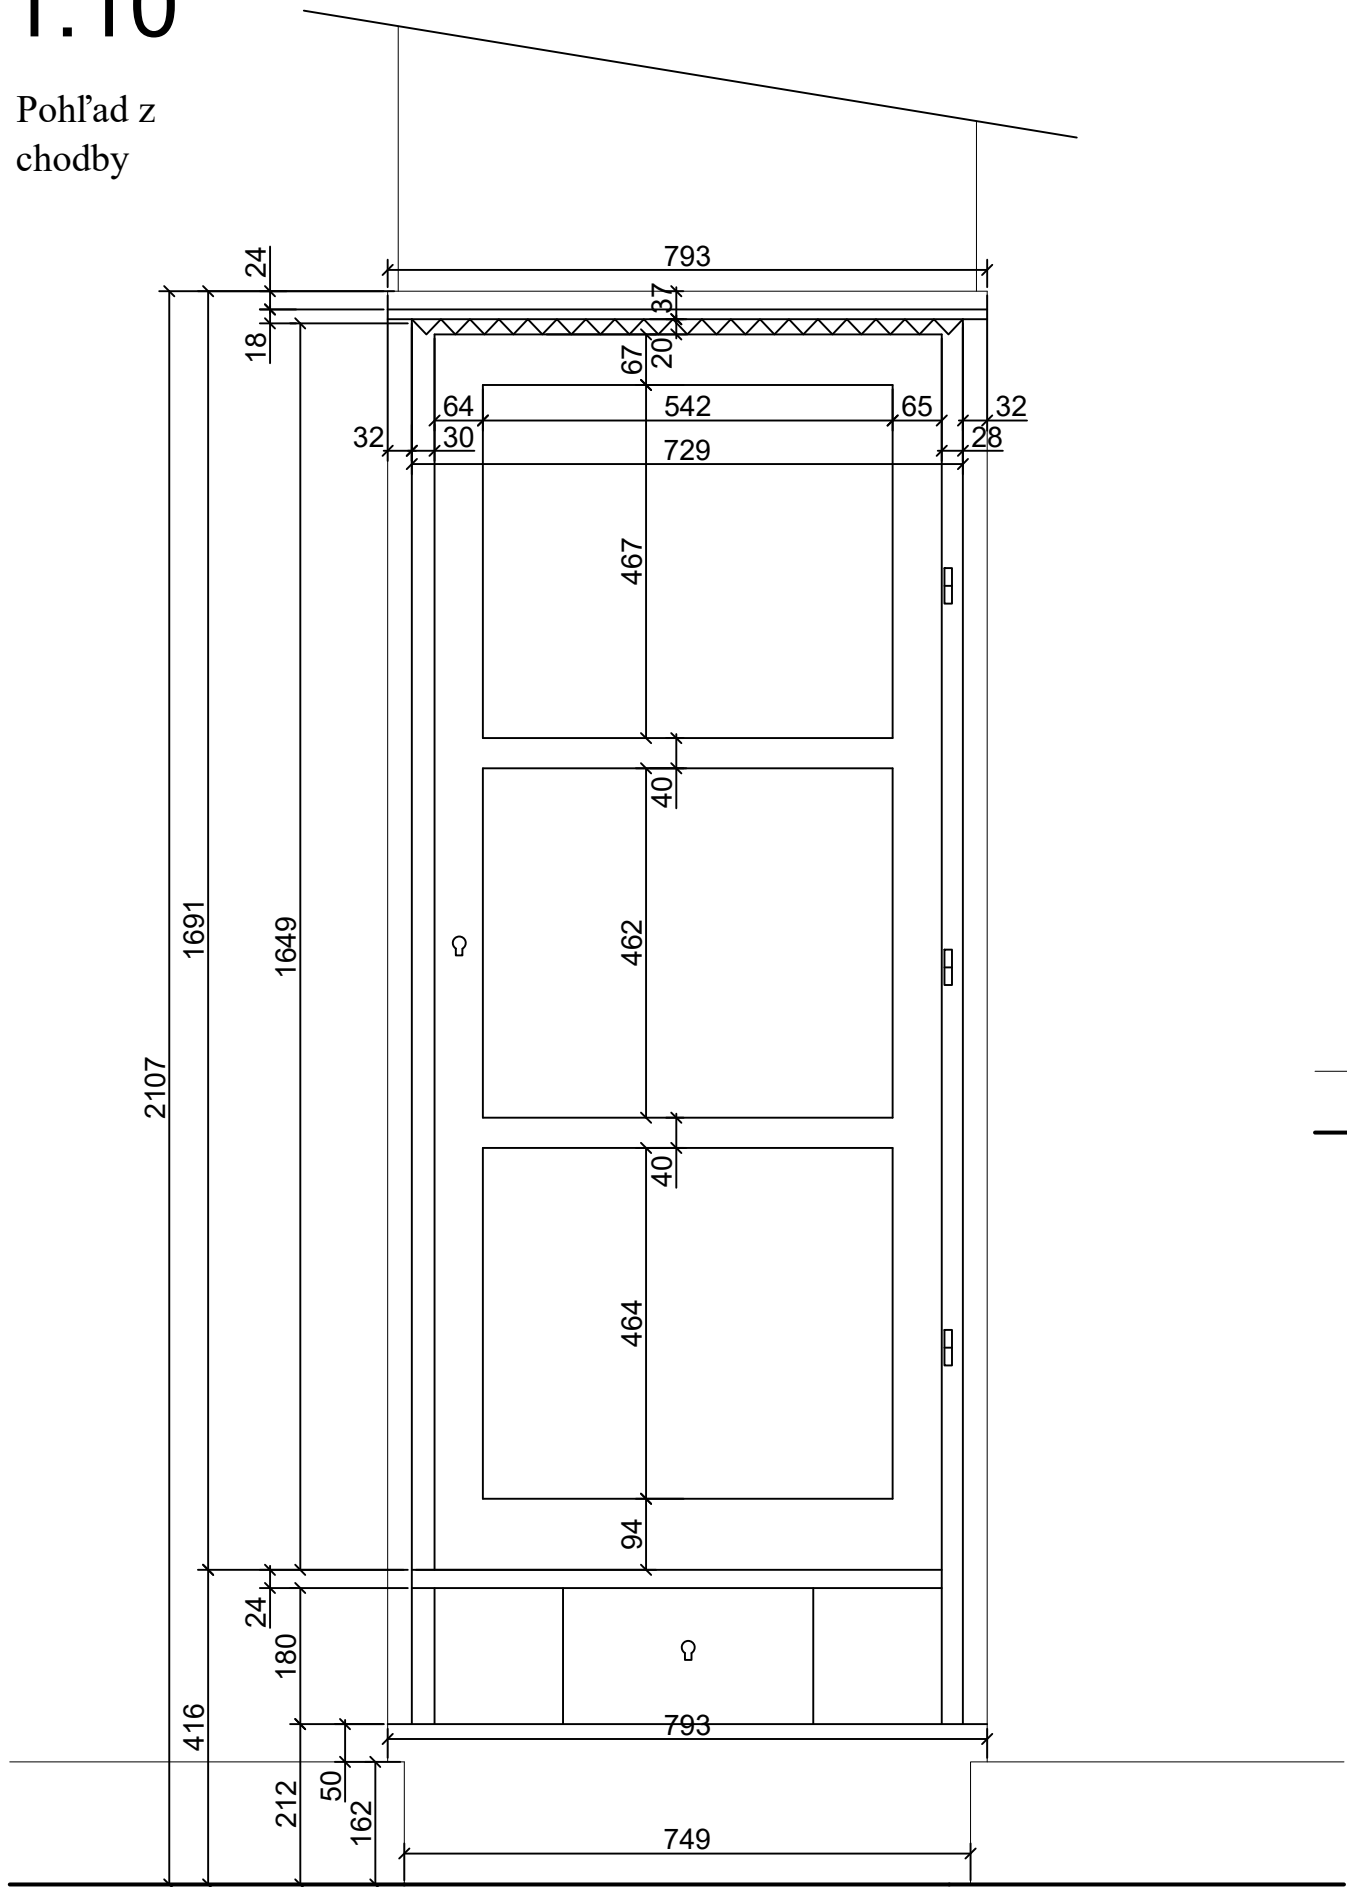

1:20

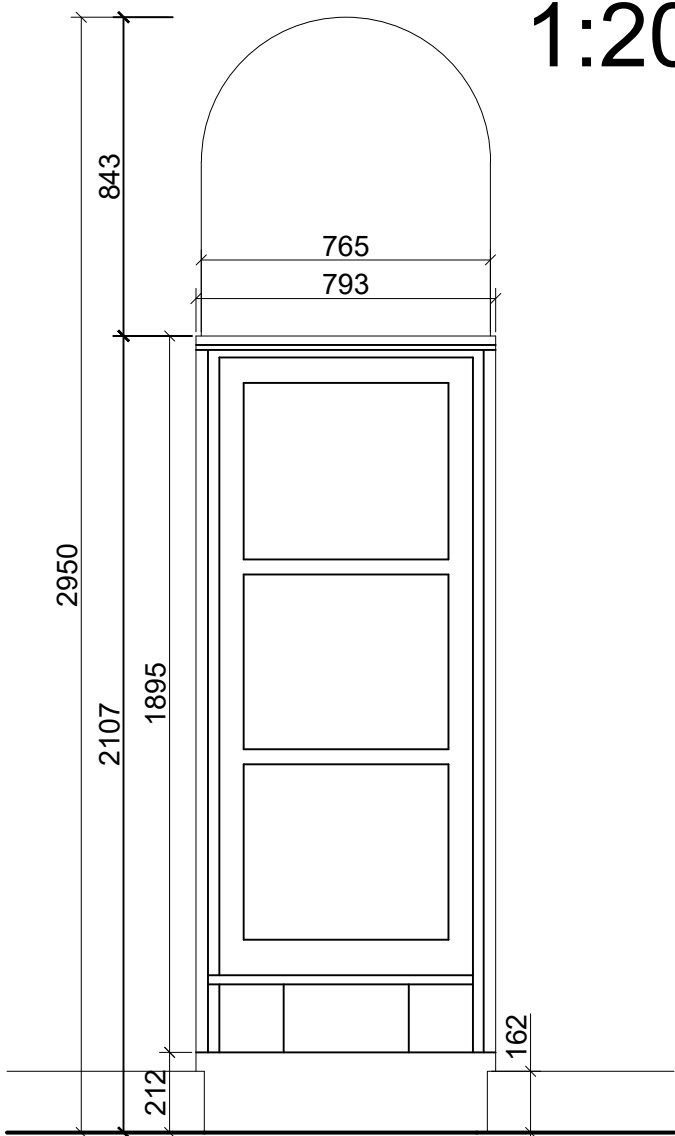

2 NP

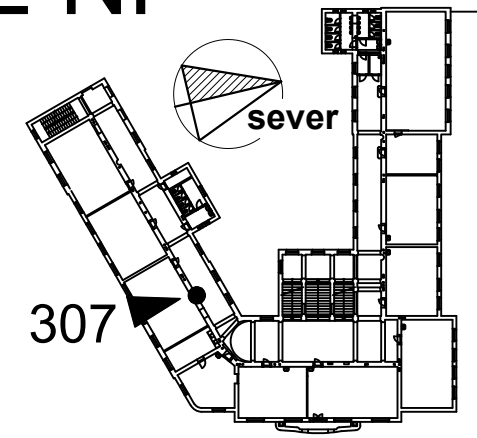

Vitrína nie je delená poličkami, pôdorysne je v zadnej časti skosená do polygónu (prispôsobená polkruhovému výklenku). Uzamykateľná.  
Dvierka sú jednokrídlové s trojtabuľkovým presklením čírym sklom.  
Nika, do ktorej je vitrína vložená, slúžila/mala slúžiť pre vykurovanie, pec v chodbe školy.

Zameranie:		Žilinská univerzita v Žiline	
Ing.arch. Z. Grúňová, Ing. D. Štaffenová, Doc. Ing. R. Korenková		Univerzitná 8215/1	
investor	Žilinská univerzita v Žiline		
Stavba	Budova "A" Žilinskej univerzity v Žiline		
Bývalá Uhorská kráľovská štátna hlavná reálna škola Hurbanova ul., or.č. 15, súp.č. 236, parc.č. 1268/1 dvor, 1268/2 stavba, 1268/4 dvor, garáž, 1268/7 schody, múr		dátum	07/2015
		formáty A4	2
		profesia	
		stupeň	EXS
Výkres	Drevená vitrína v chodbe	mierka 1:10	číslo výkresu 307