


DRUH POVRCHU				
VZDIAL. ŠACHET				
8	5	26	24	8
UPRAVENÝ TERÉN				

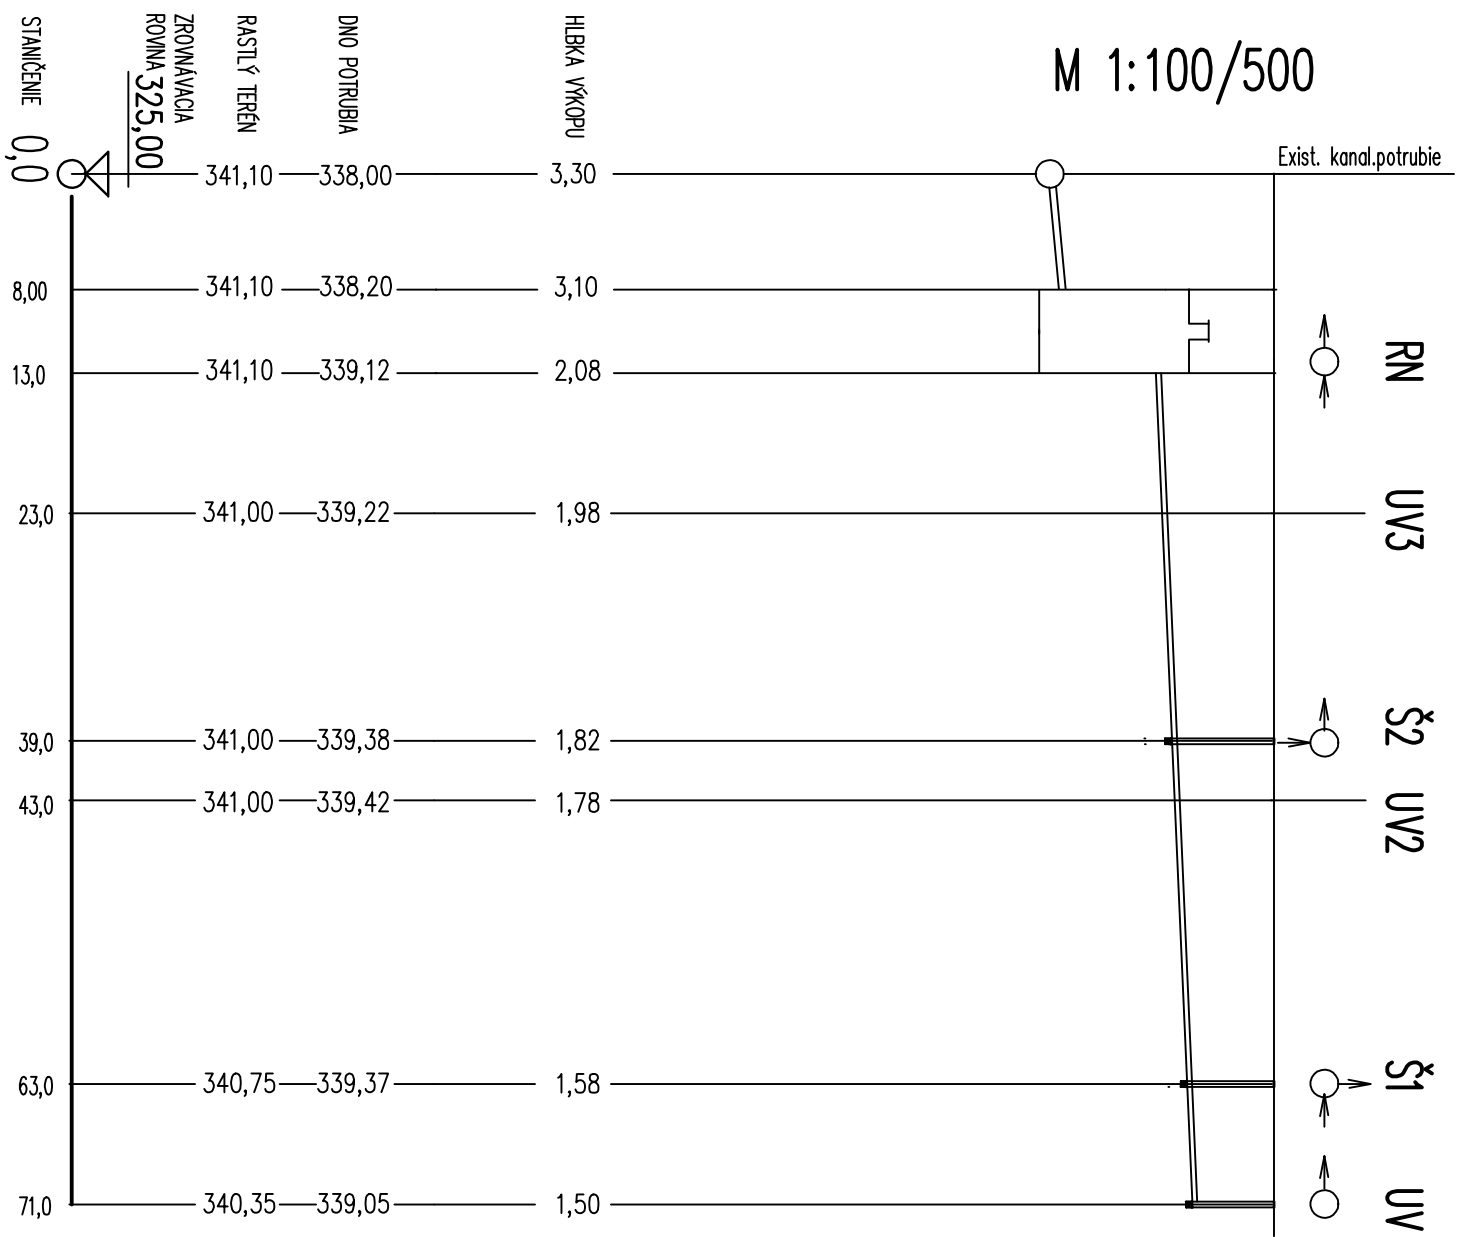

DLŽKA ÚSEKOV	8	5	10	16	4	20	8
SKLON POTRUBIA	1%						
MATERIÁL - PRIEMER	PVC DN150						28,0m
NAVRHOVÝ PRETOK	5l/s - 0,5 m/s						15l/s - 0,45 m/s

■ VAN JARINA ARCHITECTURE & DESIGN		Čajakova 15, Bratislava	
PROJECT :		SPECIALIST:	ZDRAVOTECHNIKA
Dostavba a obnova budovy "A-čko"Hurbanova ul. č.15 ŽILINA p.č. 1288/1,1288/2,1288/4,1288/7		DEVELOPER:	Univerzitná 8216/1, 010 28 Žilina
		AUTHORISED:	Ivan Jarina
		CHECKED:	Valéria Ponechalová
		DRAWN:	Valéria Ponechalová
PROJECT PRE STAVEBNÉ POVOLENIE BUILDING PERMIT DOCUMENTATION		DRAWING TITLE: Pozdĺžny profil dažd'.kanal. Dostavacie práce	
ISSUE STATUS :	SCALE :		DRAW. NUMBER: 8
MADE IN PROGRAM :	DATE: 07/ 2018		
ALL PLAN 2014-1-11, license č. CS10101548_001, CS10101548_002, CS10101548_003,			