




PÔDORYS, M 1:25

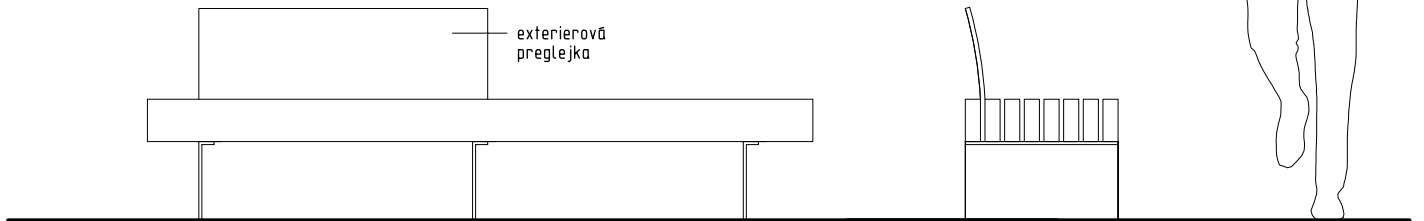

POHĽAD, M 1:25

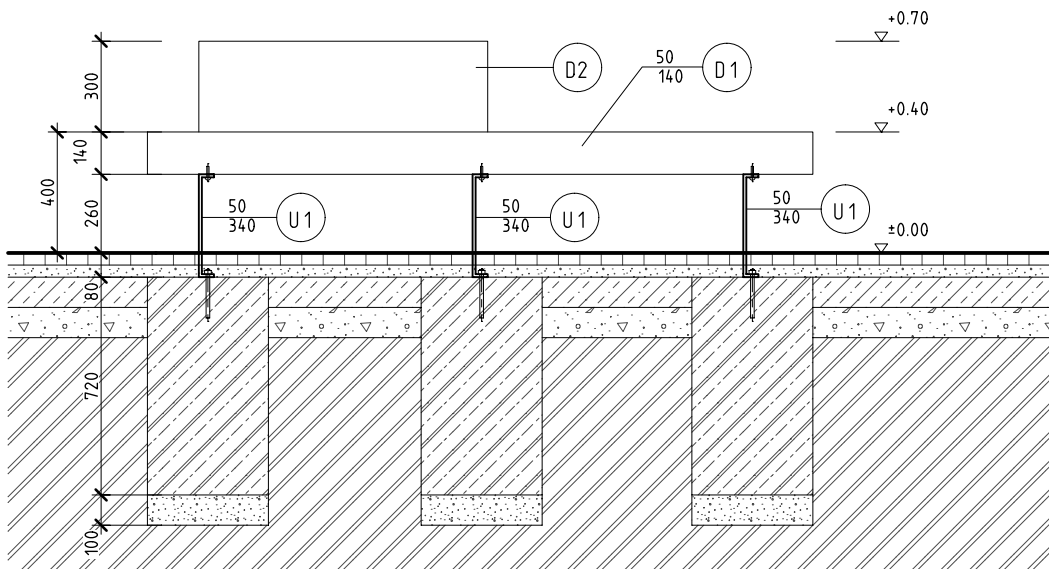

REZ A-A, M 1:25

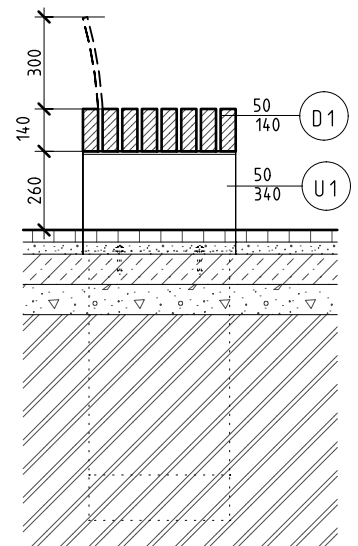

REZ B-B, M 1:25

## VÝKAZ DREVENÝCH PRVKOV:

P.Č.	NÁZOV	PROFIL /mm/	DĹŽKA /mm/	POČET	OBJEM /m³/	POZNÁMKA
D1	DOSKA	50x140	2200	8	0,13	DREVENÝ HRANOL UKLADANÝ NA VÝŠKU
D2	OPERADLO	15x450	1000	1	0,00675	EXTERIÉROVÁ PREGLEJKA

## VÝKAZ KOVOVÝCH PRVKOV:

P.Č.	NÁZOV	PROFIL /mm/	DĹŽKA /mm/	POČET	OBJEM /m³/	POZNÁMKA
U1	STOJKA	50x340	500	3	-	OCEĽOVÝ "C" PROFIL

Kotvenie do betónových základov.

**M2A** Exteriérový odpadkový kôš na triedený odpad 75 l, rozmer /d,š,v/ 1190mm 397mm 1020mm, polyesterová prášková farba a galvanizovaná oceľ, kovové vyberateľné nádoby s gumovým pásikom na fixáciu vreca, horný diel s farebným rozlíšením a symboly na triedenie (plasty- žltá, papier- modrá, sklo- zelená), štyri kotviace skrutky pre fixáciu k podlahe np. OSLO REC 317-72922 príp. ekvivalent. Kotvenie do betónových základov.

2ks

**M2B** Exteriérový odpadkový kôš na triedený odpad 75 l, rozmer /d,š,v/ 1190mm 397mm 1020mm, polyesterová prášková farba a galvanizovaná oceľ, kovové vyberateľné nádoby s gumovým pásikom na fixáciu vreca, horný diel s farebným rozlíšením a symboly na triedenie (kov -červená, biologický odpad – hnedá, komunálny odpad - čierna), štyri kotviace skrutky pre fixáciu k podlahe np. OSLO REC 317-72922 príp. ekvivalent. Kotvenie do betónových základov.

2ks

