


DRUH POVRCHU		
UPRAVENÝ TERÉN		
VZDIAL. ŠACHJET	11,5	16
		11,5

M 1:100/500

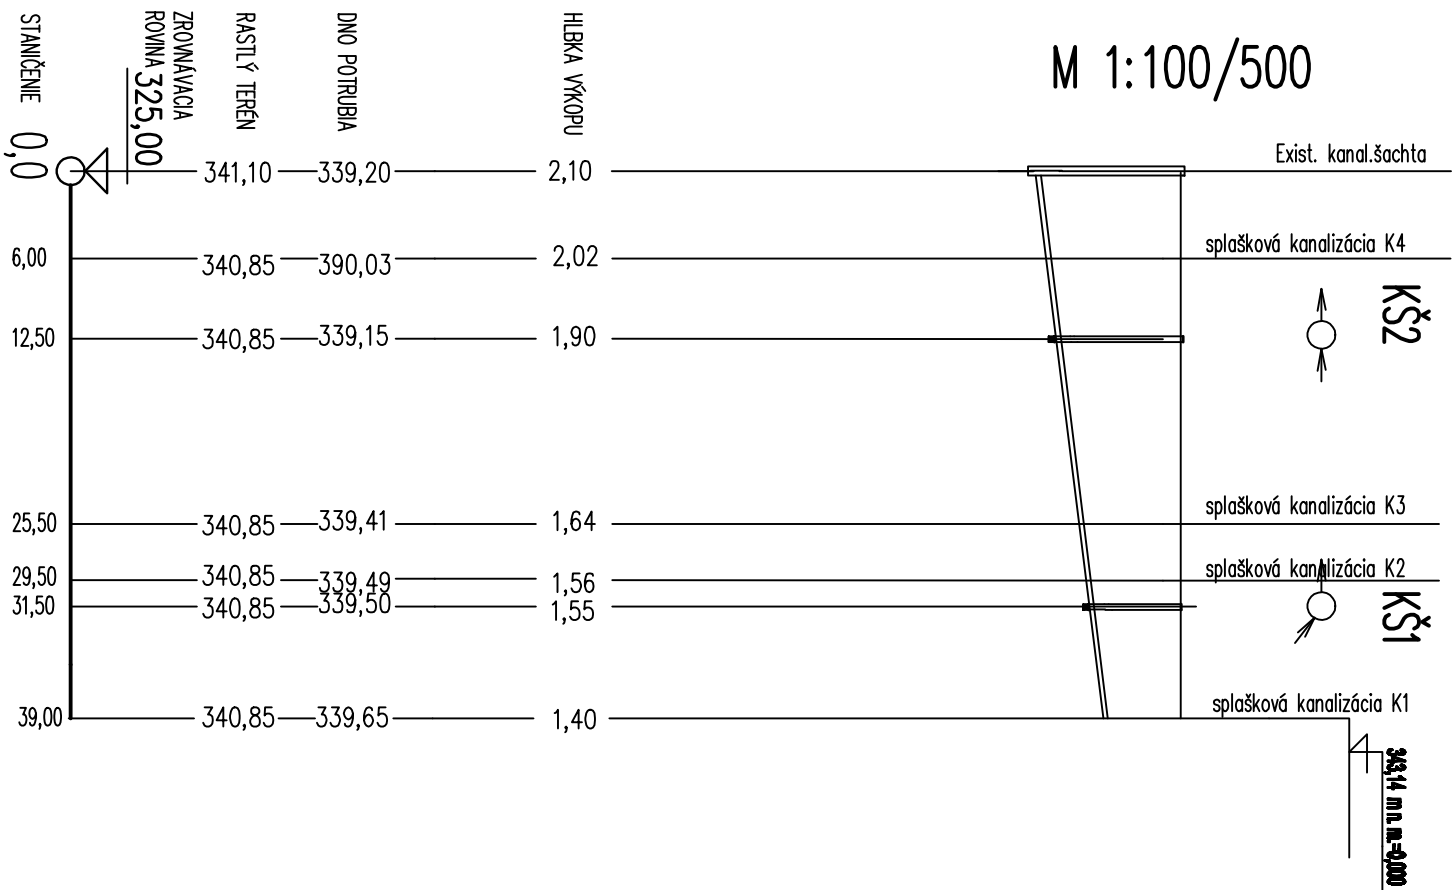

DLŽKA ÚSEKOV	6	6,5	13	4	2	7,5
SKLON POTRUBIA	2%					
MATERIÁL - PRIEMER	PVC DN200	PVC DN150		PVC DN125		
NÁVRHOVÝ PRIETOK	0,76l/s - 0,45 m³/s					

■ VAN JARINA ARCHITECTURE & DESIGN				Čajkova 15, Bratislava	
PROJECT :				SPECIALIST :	ZDRAVOTECHNIKA
Dostavba a obnova budovy				DEVELOPER :	Univerzita 8215/1, 010 28 Žilina
"A-čko" Hurbanova ul. č.15				AUTHORISED :	Ivan Jarina
ŽILINA				CHECKED :	Valéria Ponechalová
p.č. 1268/1,1268/2,1268/4,1268/7				DRAWN :	Valéria Ponechalová
ISSUE STATUS :				PROJECT PRE STAVEBNÉ POVOLENIE	
BUILDING PERMIT DOCUMENTATION				SCALE :	DATE : 07/2018
MADE IN PROGRAM :				AUTPLAN 2014 1-11, Benda & C01010154_001, C01010154_002, C01010154_003,	